


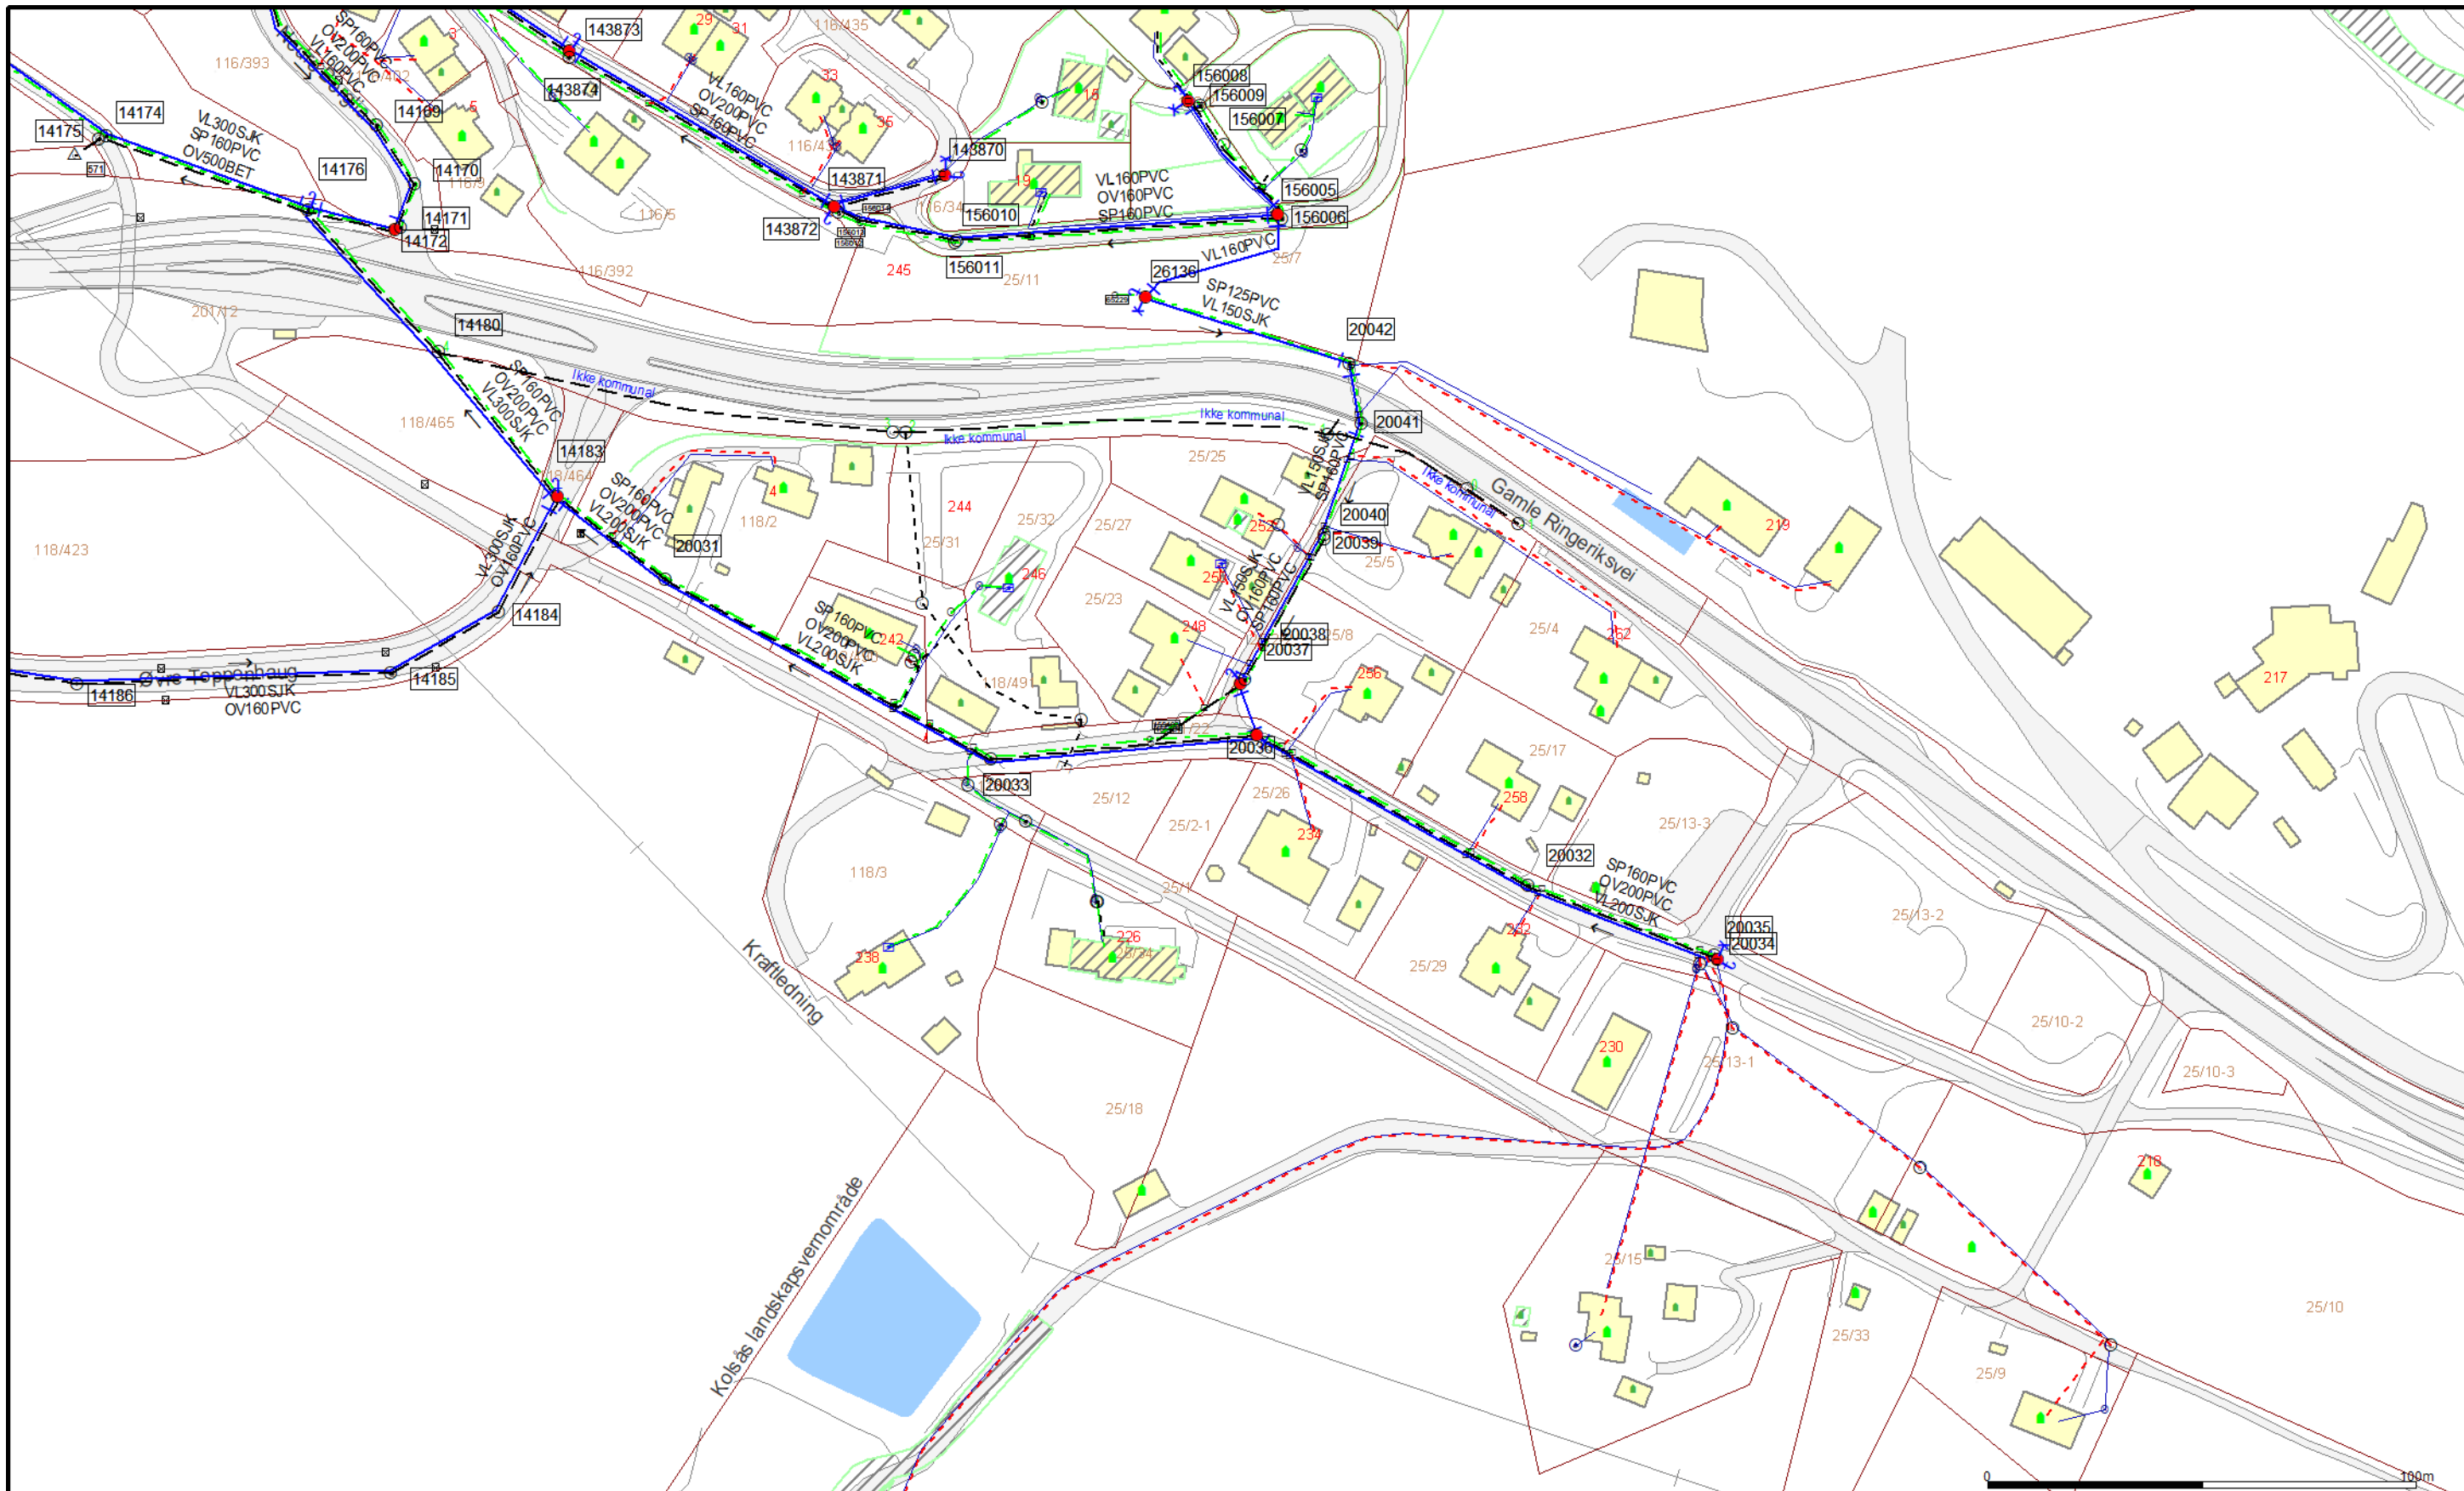

- Vannledning - Vannledning_privat - Spillvann - Spillvann_privat - Avløp felles - Avløp_privat - Overvann	- Overvann_privat - Drensledning - Pumpeledning - Tunnel - Planlagt anlegg - Kum - Kum m/brannvannsuttak	- Fordrøyningsbasseng - Brønn - Bekkeinntak - Kran - Oljeutskiller - Overløp - Reduksjon	- Septiktank - Sluk - Sprinkleranlegg - Utslippspunkt
--	--	--	---



Bærum kommune
Prosjektenheten

Beto: 2023.02.01
Sign: EOYU



N
Målestikk
1:1500

Beliggenhet og høyder må oppfattes som orienterende.