
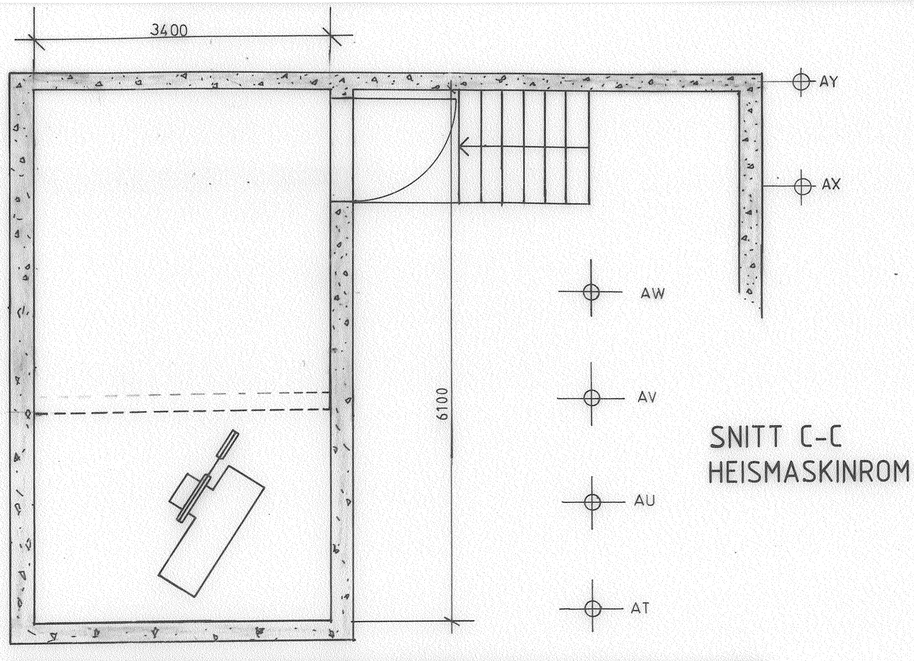



SNITT C-C
HEISMASKINROM

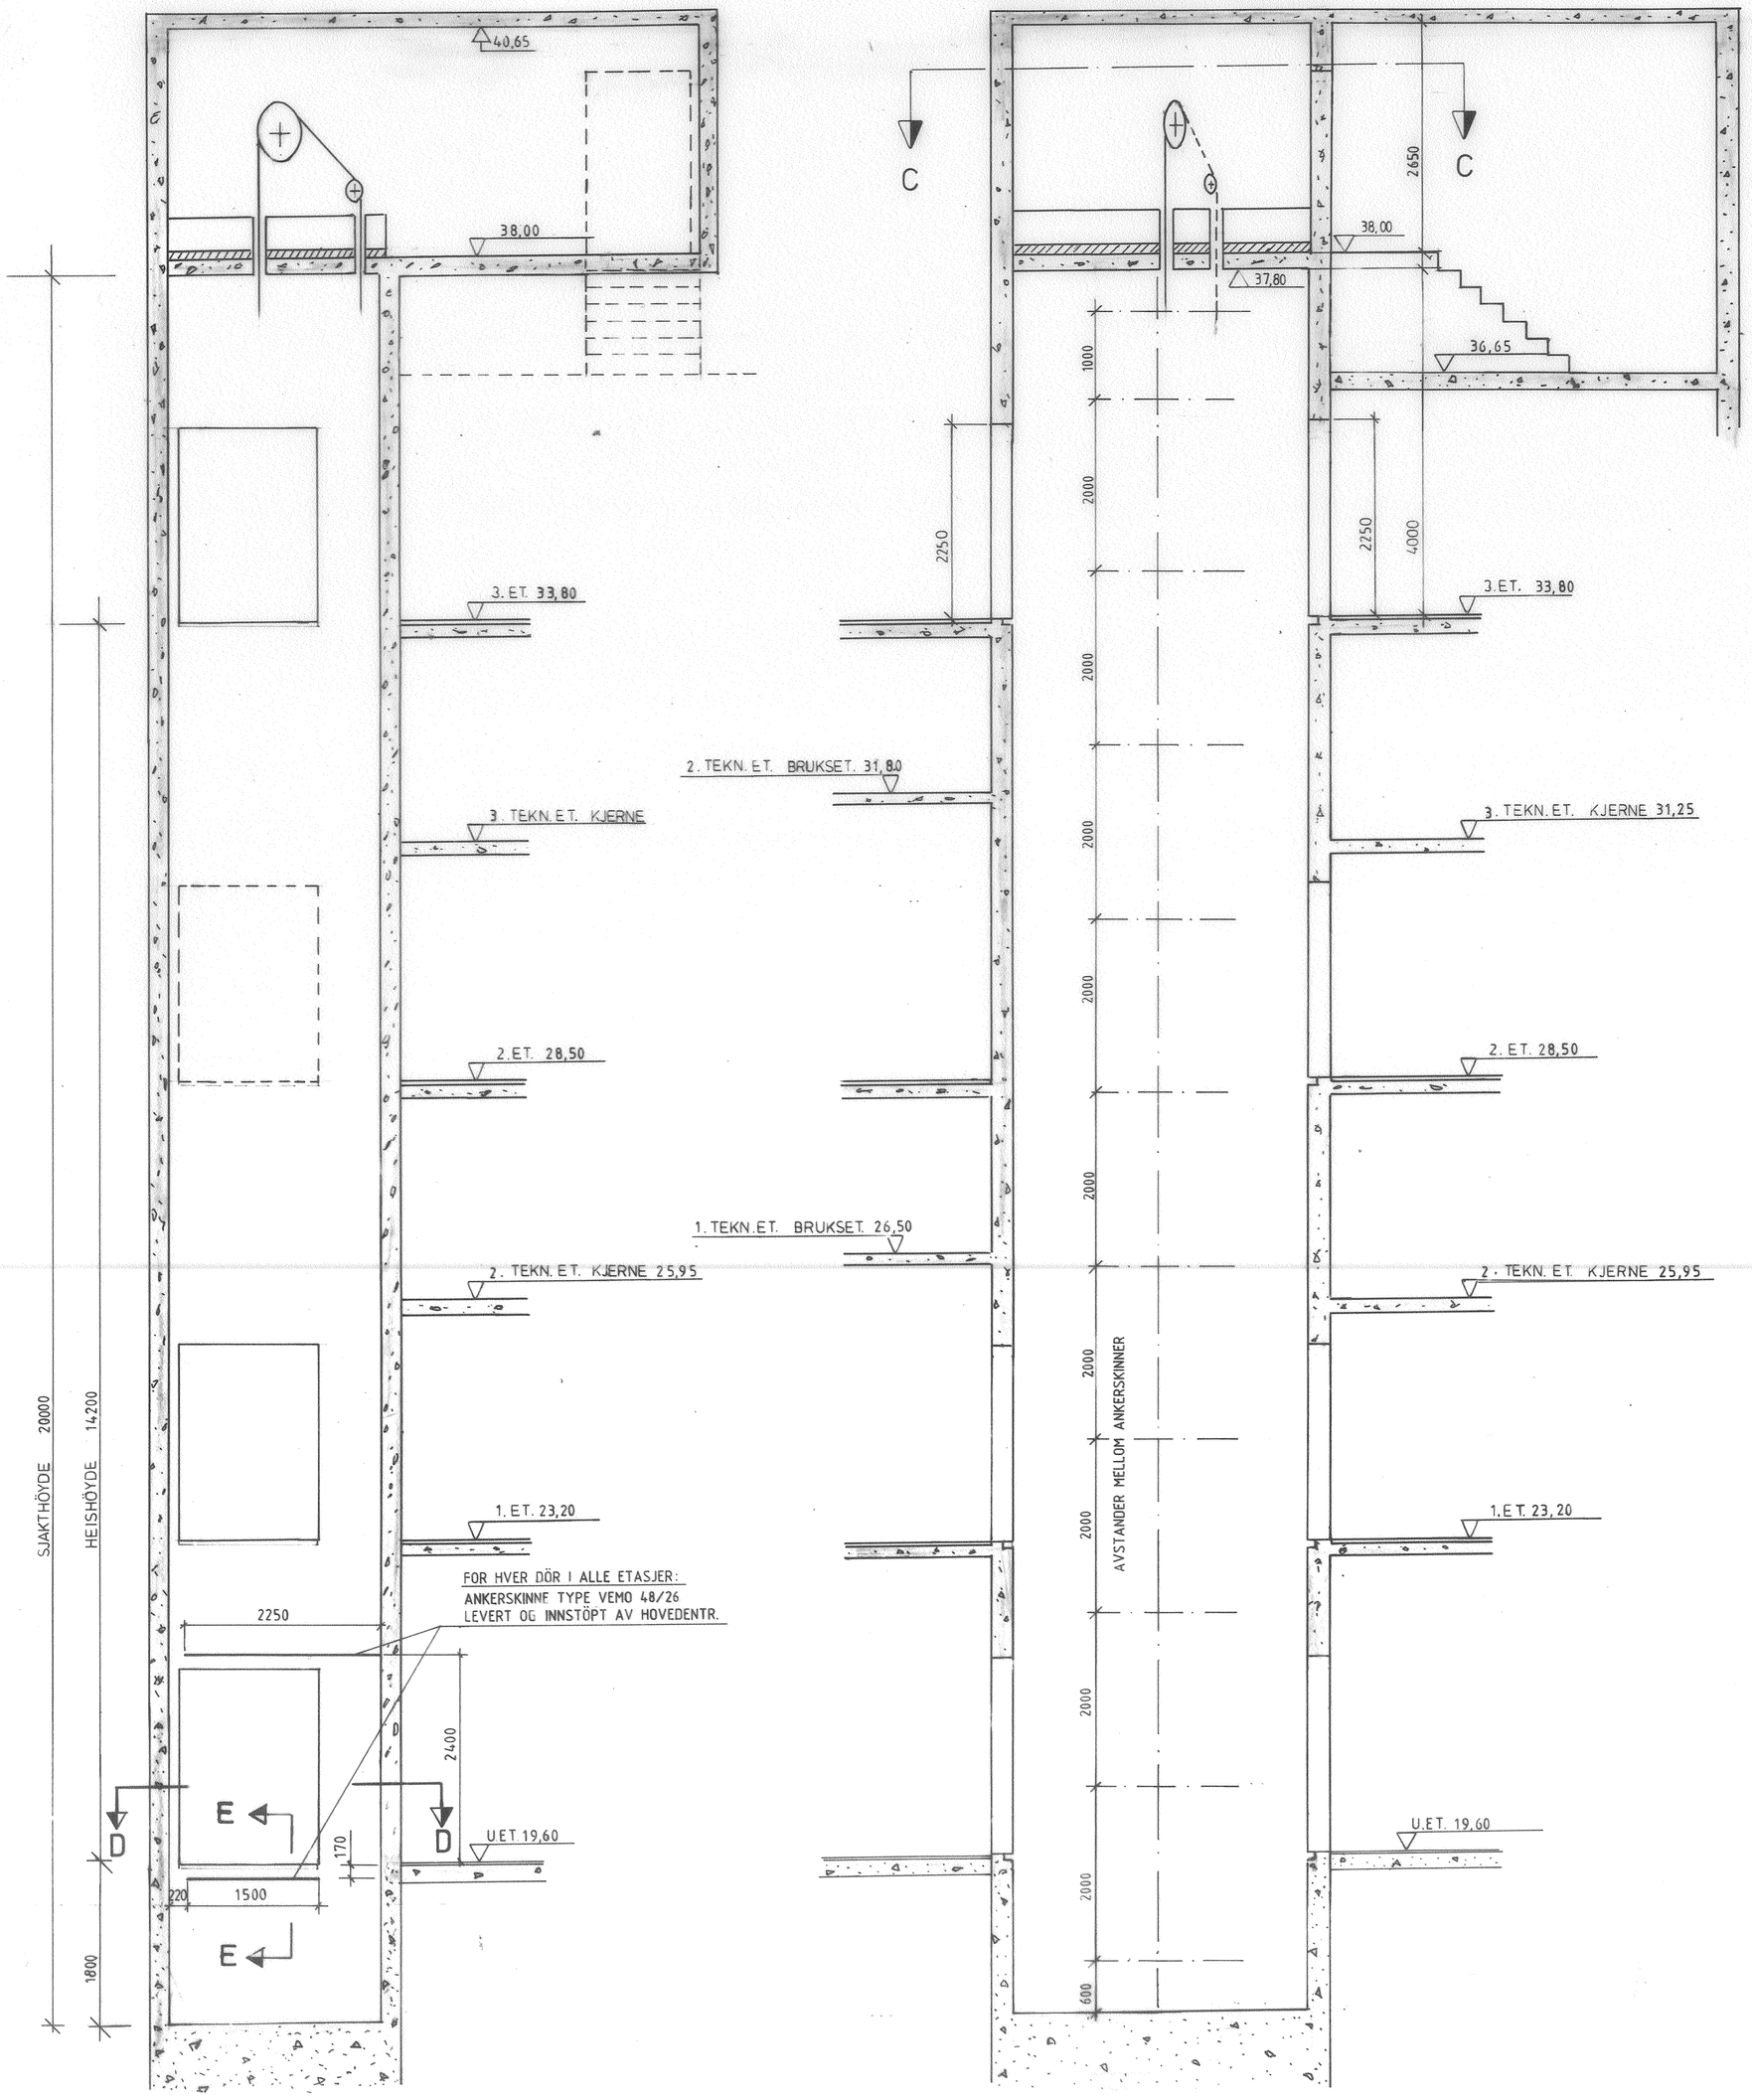

SNITT A-A


SNITT B-B

TYPISK SNITT FOR ALLE HEISDØRENE

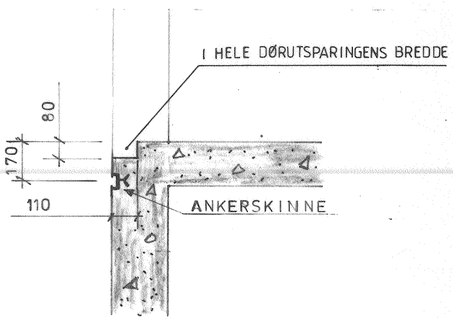


SNITT E-E 1:20

18-001

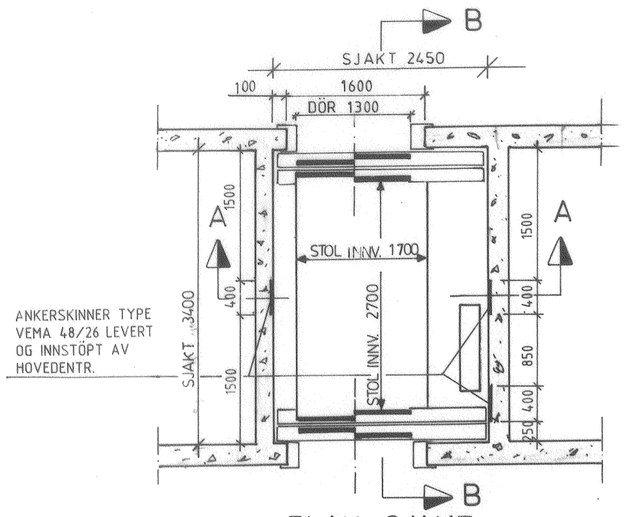

PLAN SJAKT
SNITT D-D

SENGEHEIS 1600 Kg
HASTIGHET 1,0 m/s

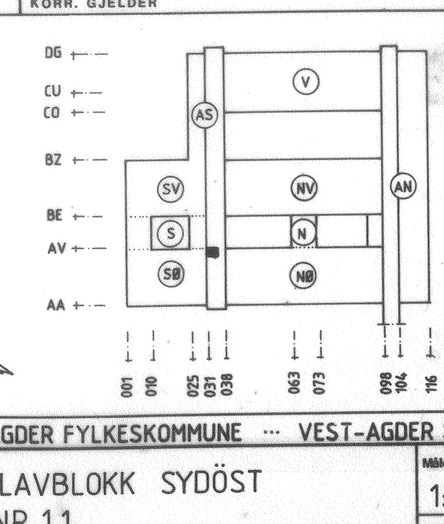

ARBEIDSTEGNING
01.12.86

REV.	DATO	KORR. GJELDER	SIGN.

VEST-AGDER FYLKESKOMMUNE ··· VEST-AGDER SENTRALSYKEHUS · EG

HEIS LAVBLOKK SYDÖST
HEIS NR. 1.1

Målestokk	Tegn.	30.10.86	LKS
1:50	Kontr.	30/10-86	BØe

TRANSPORTANLEGG

NISSEN OG VON KROGH - GRØNER
AVDELING FOR ELEKTROTEKNIKK INGENIØR CHR. F. GRØNER A.S.
KJØRBOVEIEN 14, 1300 SANDVIKA. TELEFON (02) 47 15 00

Tegn. serie nr.	Oppdr. nr.
2354	80033.2

Tegn. nr. 18-001 Rev.

AS AT AU AV

31 32 33 34 35