


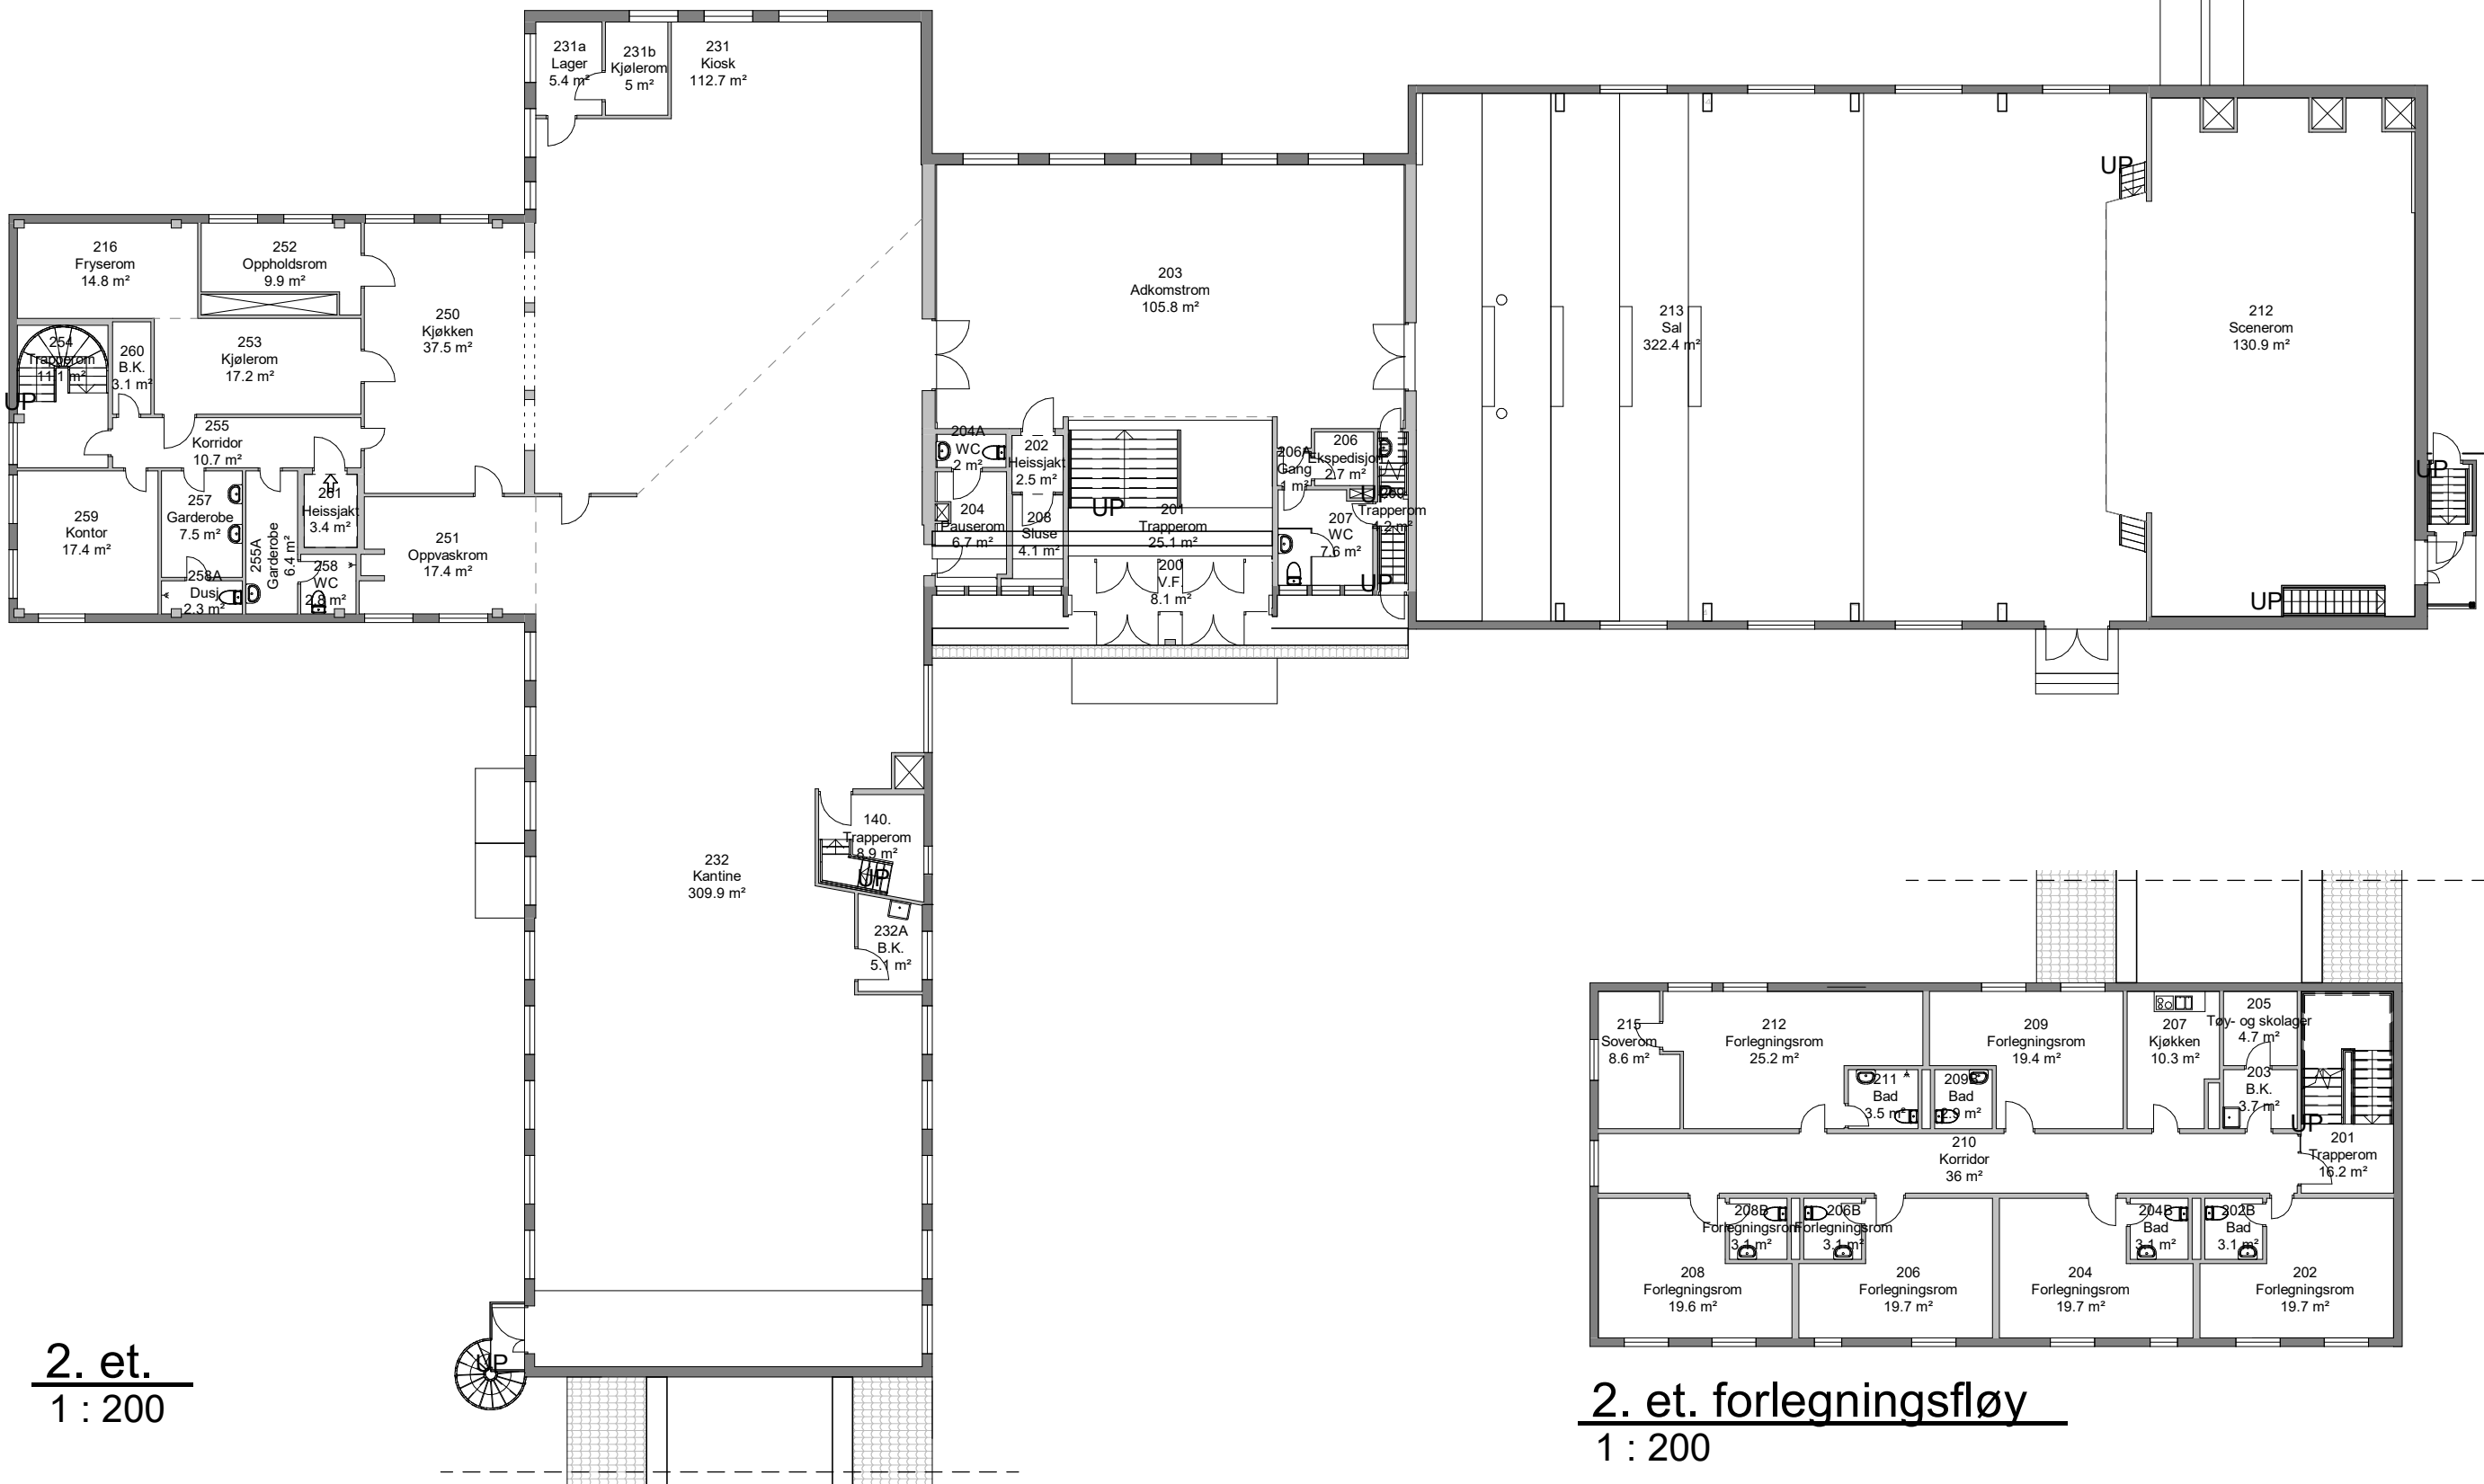

2. et.
1 : 200

2. et. forlegningsfløy
1 : 200

 Prosjekterende	Fase	Rev.nr	Beskrivelse	Dato	Sign.	Kontroll
	Skjold Takvassveien 61 (velferdsbygg) Plan 2. et.			Målestokk 1 : 200	Prosjektnummer 1924060064	
	Tegningsnummer UGRADERT			Dato 25.08.2020	Godkjent esphen	Prosjekt nr. 02 X 200 20 01
	Gradering			Inventarkode	Etasje Fag System Tegn.type Løpenr.	Fase Rev.nr.
	NB! Ved ombygging eller endringer må alle kritiske mål kontrolleres på stedet.			Dato printet fra Revit: 12.02.2021 10:06:23		