

Grøfteskråning

Fjell: 5:1

Løsmasser: 2:1


A - Avstand mellom VA-ledninger og grøfteside

B - Fundamenttykkelse

- A: 200mm ved DN<225mm
A: 250mm ved 225<350mm
A: 350mm ved 350<700mm
A: 425mm ved 700<1200mm

- B: 150mm ved DN<400mm
B: 200mm ved 400<DN<1200mm (300mm ved harde grunnforhold)

GENERELT GRØFTESNITT GRAVE-
ELLER SPRENGEGRØFT

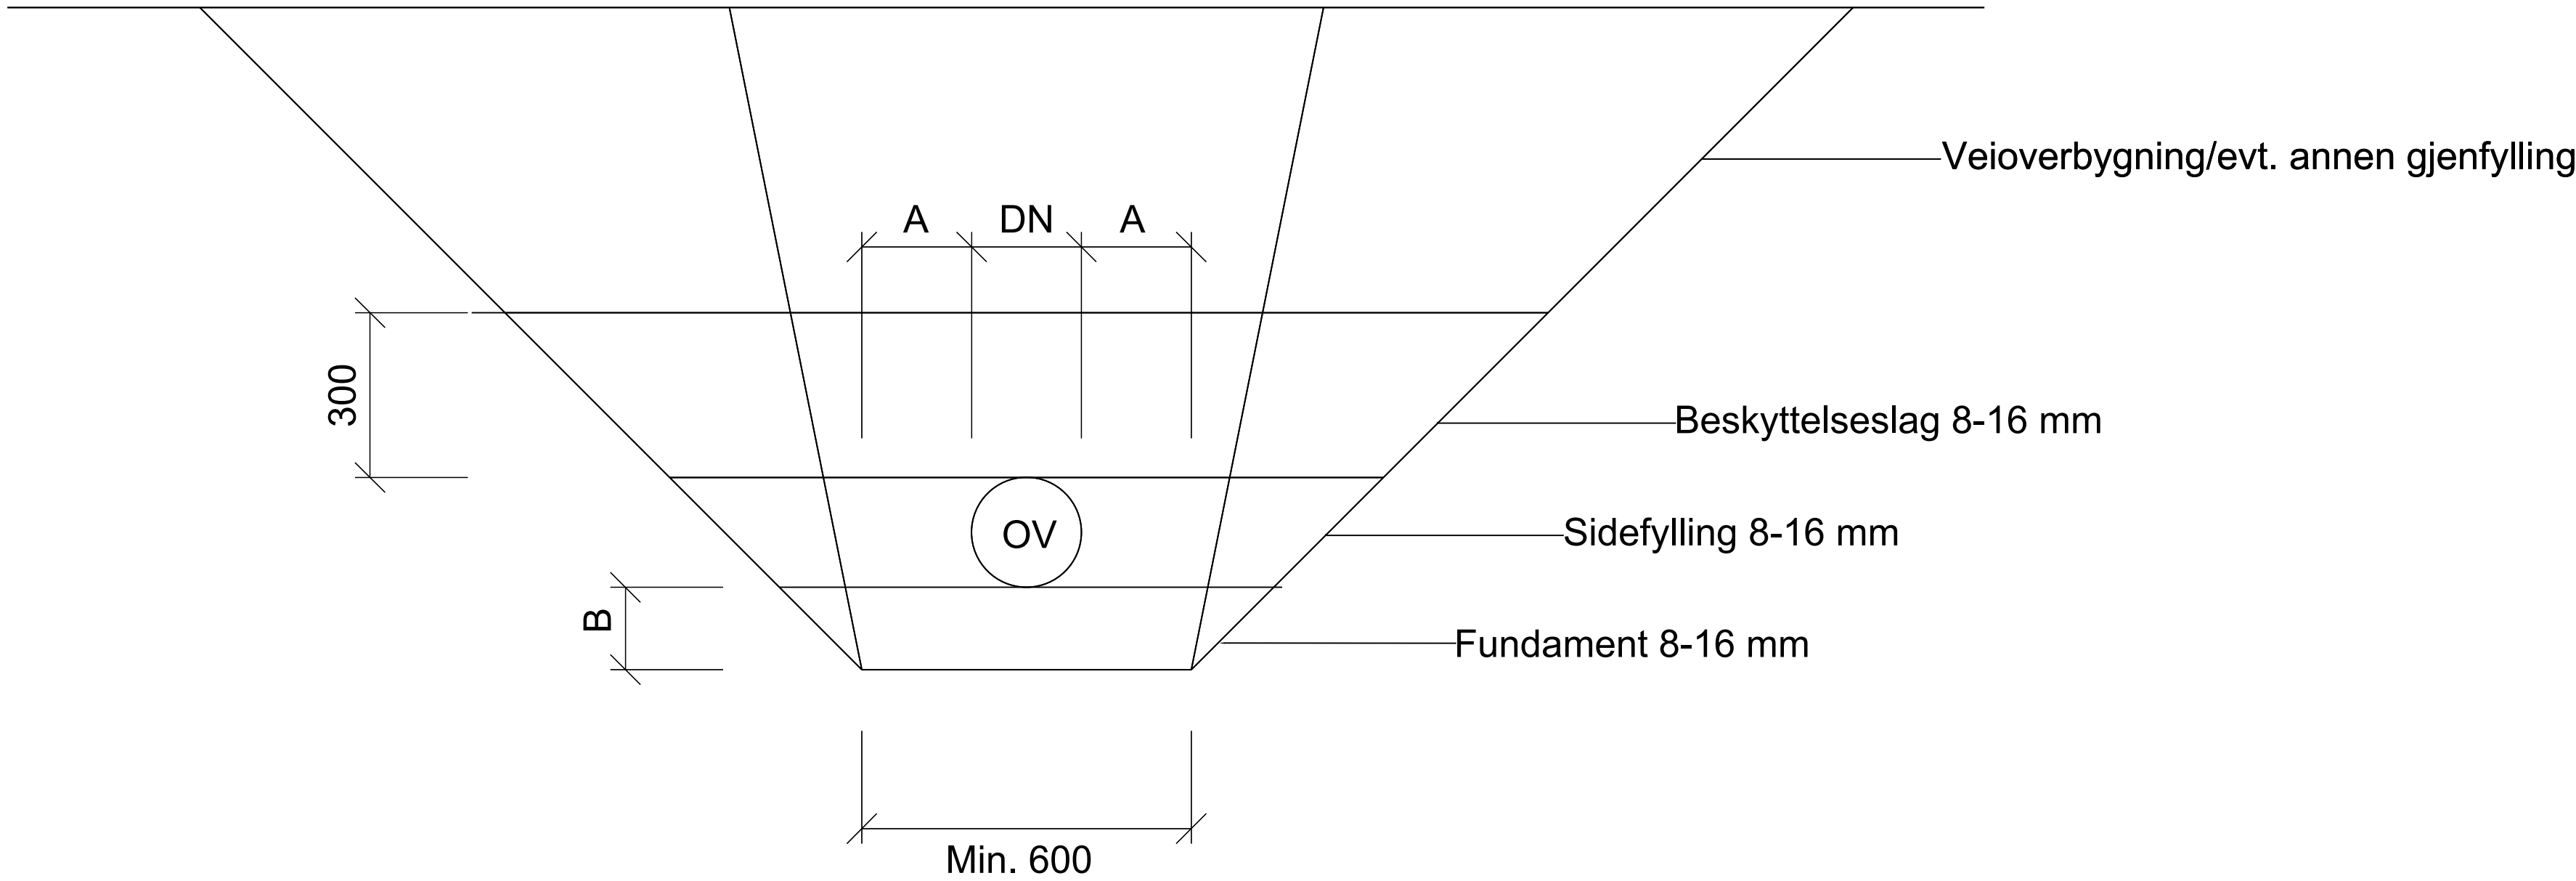

HENVISNING

- Tegning - GH100 Situasjonsplan
Tegning - GH300 Snitt ringmur med gjerde
Tegning - GH301 Snitt A-A, Baneoppbygging

B01	Anbudsgrunnlag	NOKATS	NOERMA	NOERMA	22.02.2023
Rev	Endring	Utført	Kontr.	Godkjent	Dato
Oppdragsgiver				Prosjektleder	
Bergen kommune Etat for idrett				Arne Nilssen	
Prosjektnavn				Målestokk	
Prosjektering av fotballbaner - Hordvik				1:10	
Prinsippskisse				Arkformat	
Typisk grøftesnitt				A1	
				Koordinatsystem	
				UTM32/NN2000	
				Prosjektnr	
				10230875	
				Prosjektleder	
				Erling Matthiessen	
				Tegningsstatus	
				B	
Fagdisiplin	Tegningsnummer		Status	Rev	
VA	GH302		Anbud	01	