


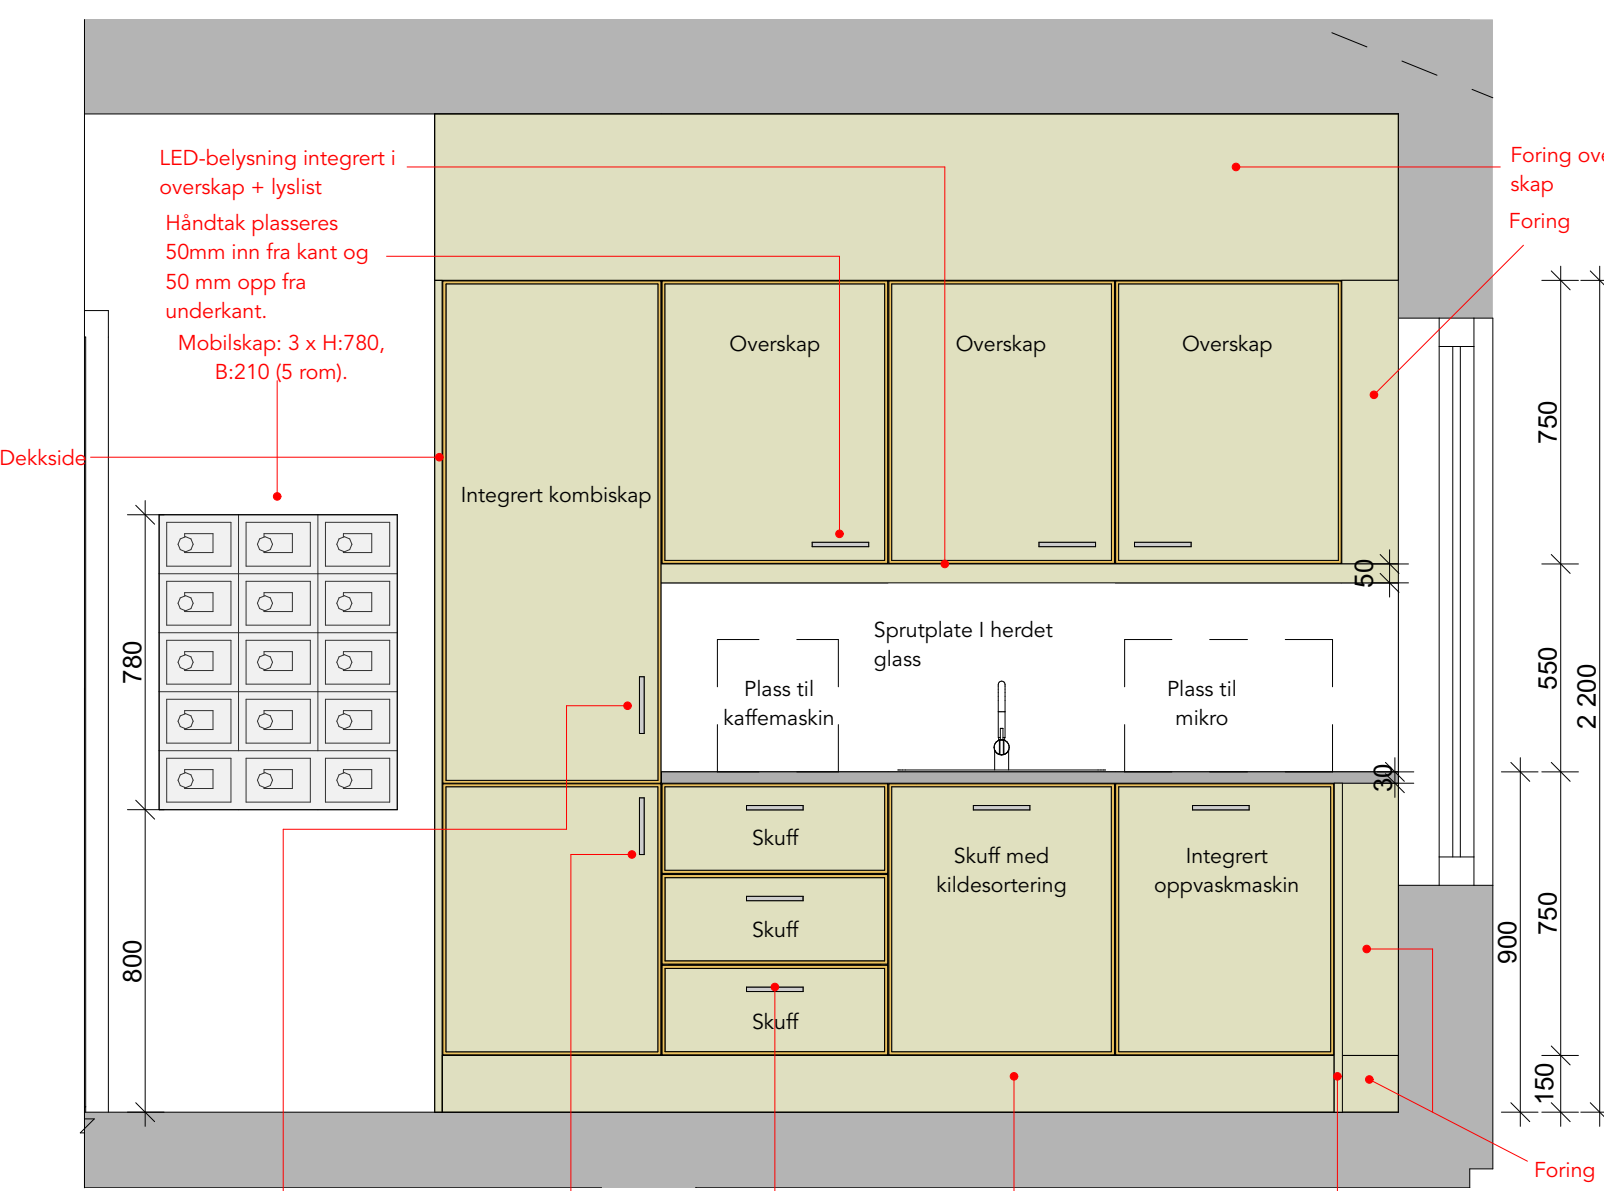


Håndtak plasseres 50mm inn fra kant og UK 1 m.

Plasseres 50 mm inn fra kant og topp i flush med håndtak på skuff

Plasseres cc på skuff og 50 mm fra topp av skuff

Inntrukket sokkel

OPPRISS A-A 1:20

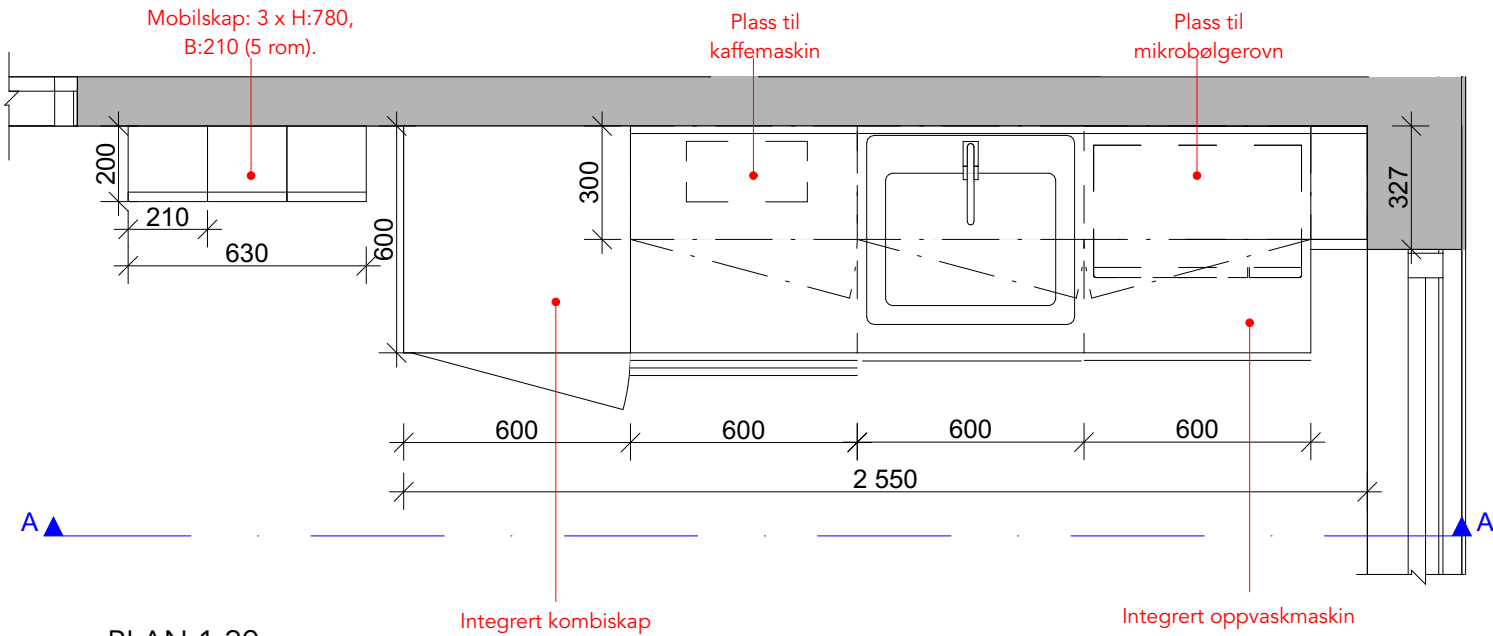

PLAN 1:20

Beskrivelse

Skrog: Kjernemateriale i MDF eller annet egnet kjernemateriale med tilsvarende tetthet, styrke og kvalitet. Materialet skal tåle hard bruk. Overflate i høytrykkslaminat. Farge: Hvit eller grå i hht leverandørens standard. Kantlist i ABS plast i tilsvarende farge som høytrykkslaminat

Dør- og skuffefronter, dekkstider, sokkel, lyslist og foringer: Kjernemateriale i MDF eller annet egnet kjernemateriale med tilsvarende tetthet, styrke og kvalitet. Materialet skal tåle hard bruk i offentlig miljø. Overflater i høytrykkslaminat (HPL) fra leverandør med bredt utvalg innen farger og overflater, feks Formica eller Egger. Farge: Avklares i detaljprosjekt. Pris må inkludere fritt valg innen hele leverandørens standard sortiment av ensfargede høytrykkslaminater.

Kantlist: Skuffefronter og dører leveres med heltre kantlist i eik med enkel profilist, overflatebehandles med matt lakk, se detaljtegning på tegning nr 610.03.02. Det skal leveres produksjonstegning samt prøve/prototype på 1 stk dør/skuffefront for kontroll før produksjon. Kostnader i fbm prøver skal inkluderes i pris.

Håndtak: Rustfritt stål. Solid, lett og enkel bøyle med firkantet profil, minimum 150 mm. Foring: Nødvendige foringer mot vegg/himling medtas.

Beslag: Solide og selvlukkende hengsler med demping. Skuffesider i stål.

Benkeplate: Kjernemateriale i MDF eller annet egnet kjernemateriale med tilsvarende tetthet, styrke og kvalitet. Materialet skal tåle hard bruk i offentlig miljø. Overflate i høytrykkslaminat (HPL) fra leverandør med bredt utvalg innen farger og overflater, feks Formica eller Egger. Farge: Avklares i detaljprosjekt. Pris må inkludere fritt valg innen hele leverandørens standard sortiment av ensfargede høytrykkslaminater. Kantlist i overlaminert heltre eik, matlakkert. Pris må inkludere hulltaking til vann og kum i benkeplate. Utskjæring/snittflate skal leveres vannnett med kantlist. Benkeplate skal leveres med underlimt kum i rustfritt stål. Ved benkeskap under oppvaskkum skal hull rundt avløpsrør tettes.

Belysning under overskap: Skal inkluderes. Leveres som lavbyggende LED armatur.

Vann og avløp: Skal ligge i bakkant og skjult inne i skroget.


Spruteplate: Alle spruteplater skal utføres i herdet glass med polerte kanter og malt bakside for kontrast mot benkeplate iht. universell utforming. Interiørarkitekt står fritt til å velge farge.

Hvitevarer/øvrige utstyr: Alle hvitevarer skal leveres helintegreert. I alle kjøkken leveres følgende: 1 stk kombiskap med kjølfrys, 1 stk oppvaskmaskin. Oppvaskmaskin skal tilfredsstille krav til bruk i institusjon og ha vanntemperatur på min 70 grader. Alle hvitevarer skal ha høyest mulig miljøklassifisering. Kjøkken skal leveres med kildesorteringssystem under kum og bestikkinlegg i minimum 2 stk skuffer.

Annet: Kjøkken skal ha løs sokkel for mulighet for inspeksjon.


Mobilskap: Type: Sarpsborg metall eller tilsvarende. Helsveiset stålskrog. RAL farge: avklares i detaljprosjekt. Solide bokser med lysåpning H:120 x B:125 x D190 mm. Solid 3 mm tykk ståldør, overflate i laminat. Dører skal kunne leveres i minimum 16 ulike standard laminatfarger. Skal leveres med RFID-lås.

Antall: 3 x H:780, B:210 (5 rom).

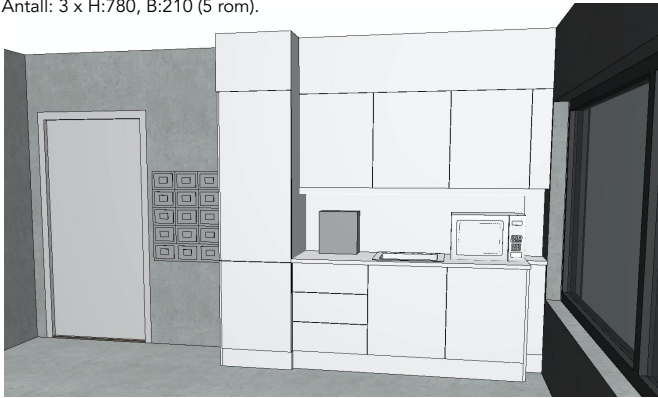


VISUALISERING

Profiling er ikke medtatt i visualisering.

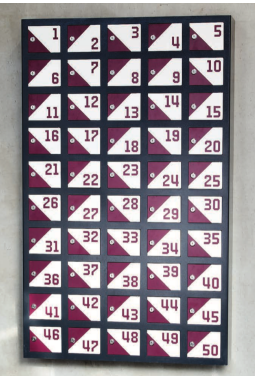

REFERANSEBILDE
MOBILSKAP

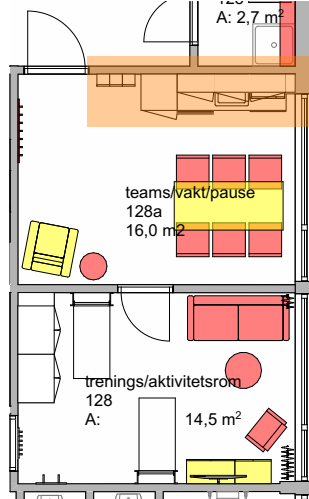

PLANUTSNITT

MERK!

Se beskrivelse 610.03.01 Skjema 137 Spise opphold DEL 1

Se skjema 640.01 prinsipp gardiner for mer info.

Leverandør: Alle mål må kontrolleres på stedet. Leverandør er ansvarlig for konstruksjon, styrke og stabilitet. Før produksjon skal leverandøren fremvise prototype/produksjonstegninger for godkjenning av IARK og oppdragsgiver.

A	Justering tekst på tegning	30.09.22	MM
Rev	Beskrivelse	Dato	Sign

Prosjektnr.	Byggesak
2113	Hordnestunet sykehjem

Byggherre	Bergen kommune
-----------	----------------

Tegning	Skjema 128a Teams/vakt/pause
---------	------------------------------

Mål	A3	Tegn.nr.	610.06
1:20			
Dato			
05.09.22			
Sign.	Sign.KS	Rev.	
MM	EB	A	

CADI

INTERIØRARKITEKTER

CADI AS • E-POST eb@cadi.no

Copyright • Cadi as