


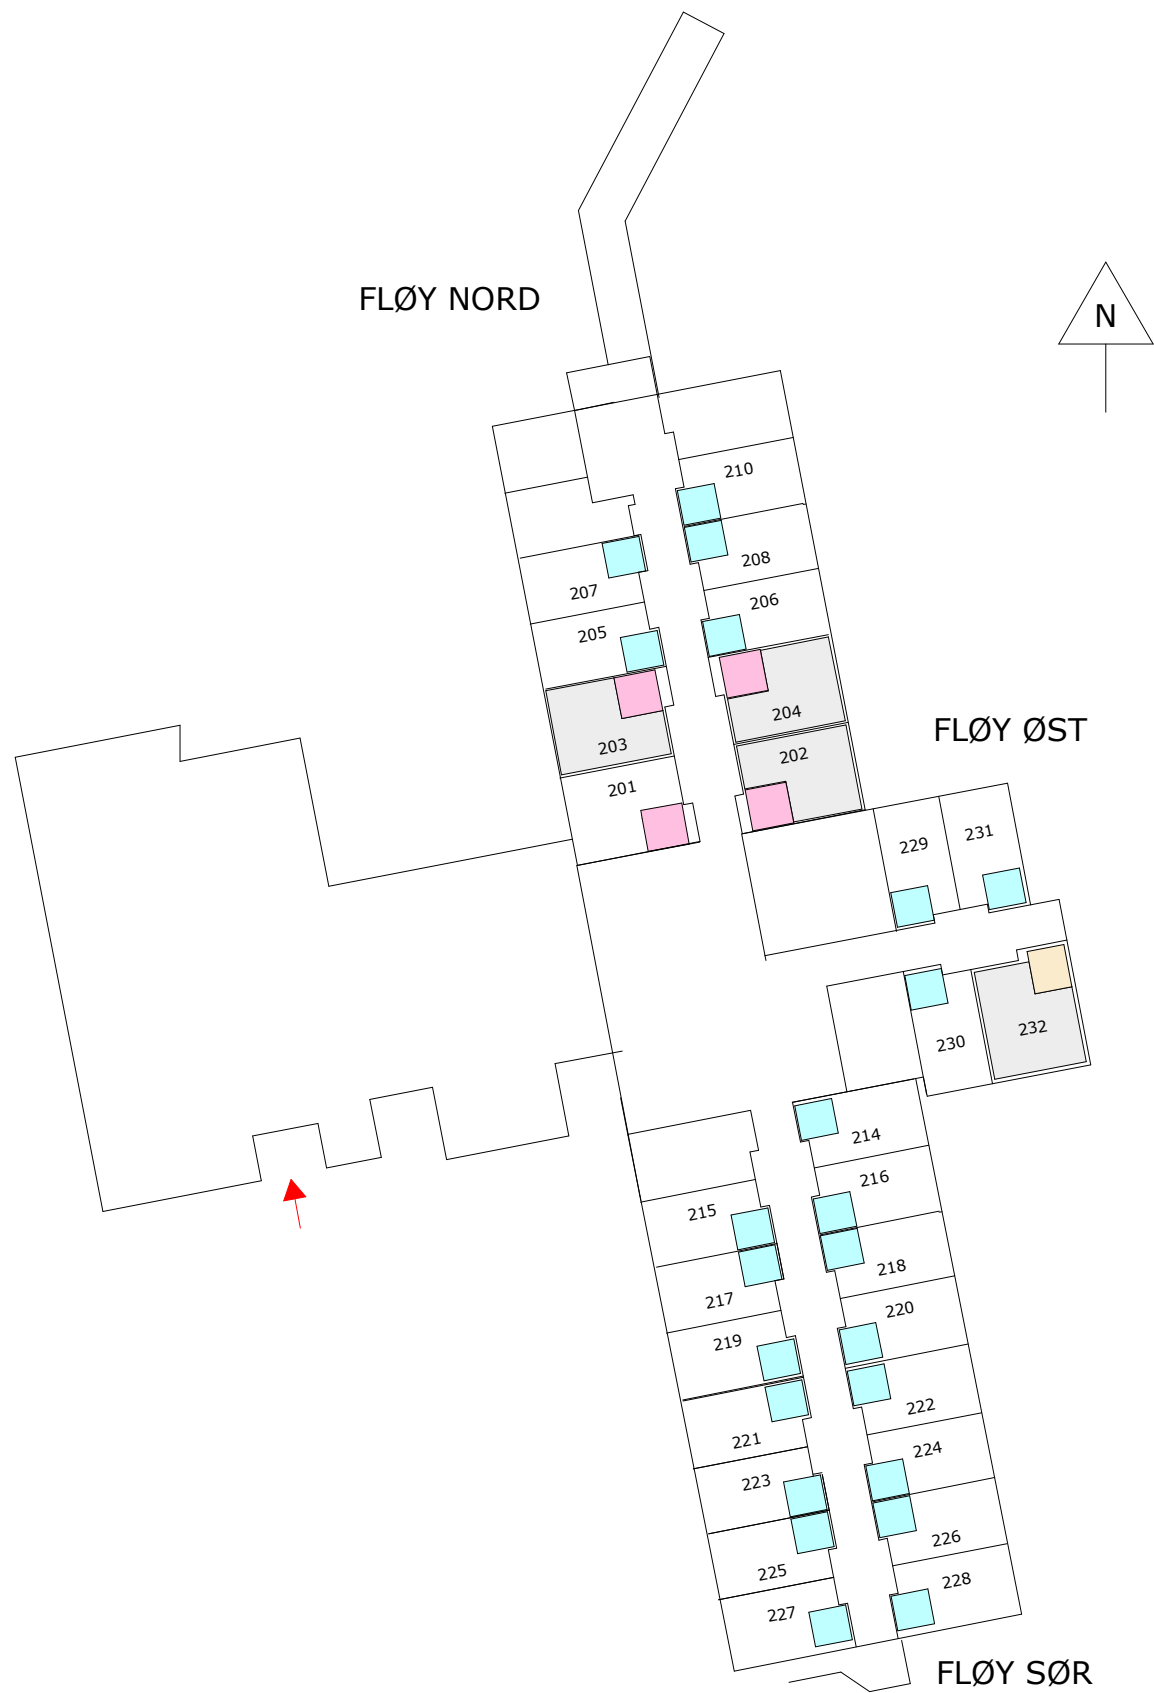

- BAD TYPE 1**
Totalt 23 stk
- BAD TYPE 2**
Totalt 3 stk
- BAD TYPE 3**
Totalt 1 stk
- Aktuelle bad**
Totalt 4 stk -
denne tilbudsrunder

Tegningsnr. A20-1		Revisjon nr.		N
Type tegning Oversiktsplan				
© Alle rettigheter tilhører utførende for prosjektering, kopiering eller bruk av disse tegningene er forbudt uten skriftlig samtykke				
Tiltakshaver Øksnes kommune Prosjekt Myreheimen _Bad Oppgradering av bad				
Fase Forprosjekt		Status tegning: Under arbeid		Dato: 19.01.2023
Gnr./Bnr./Festenr.: Gnr/Bnr/Festenr		Målestokk 1:400		Format: A3
Prosjektnr.: 2214376	Tegningsnr.: A20-1		Sign. ahe	Kontroll. xx
Type tegning: Oversiktsplan			Revisjon: oo	
HRP		ARK: HRP AS Dronning Eufemias Gate 16, 0191 Oslo Tlf. sentralbord: 46 80 55 55		