


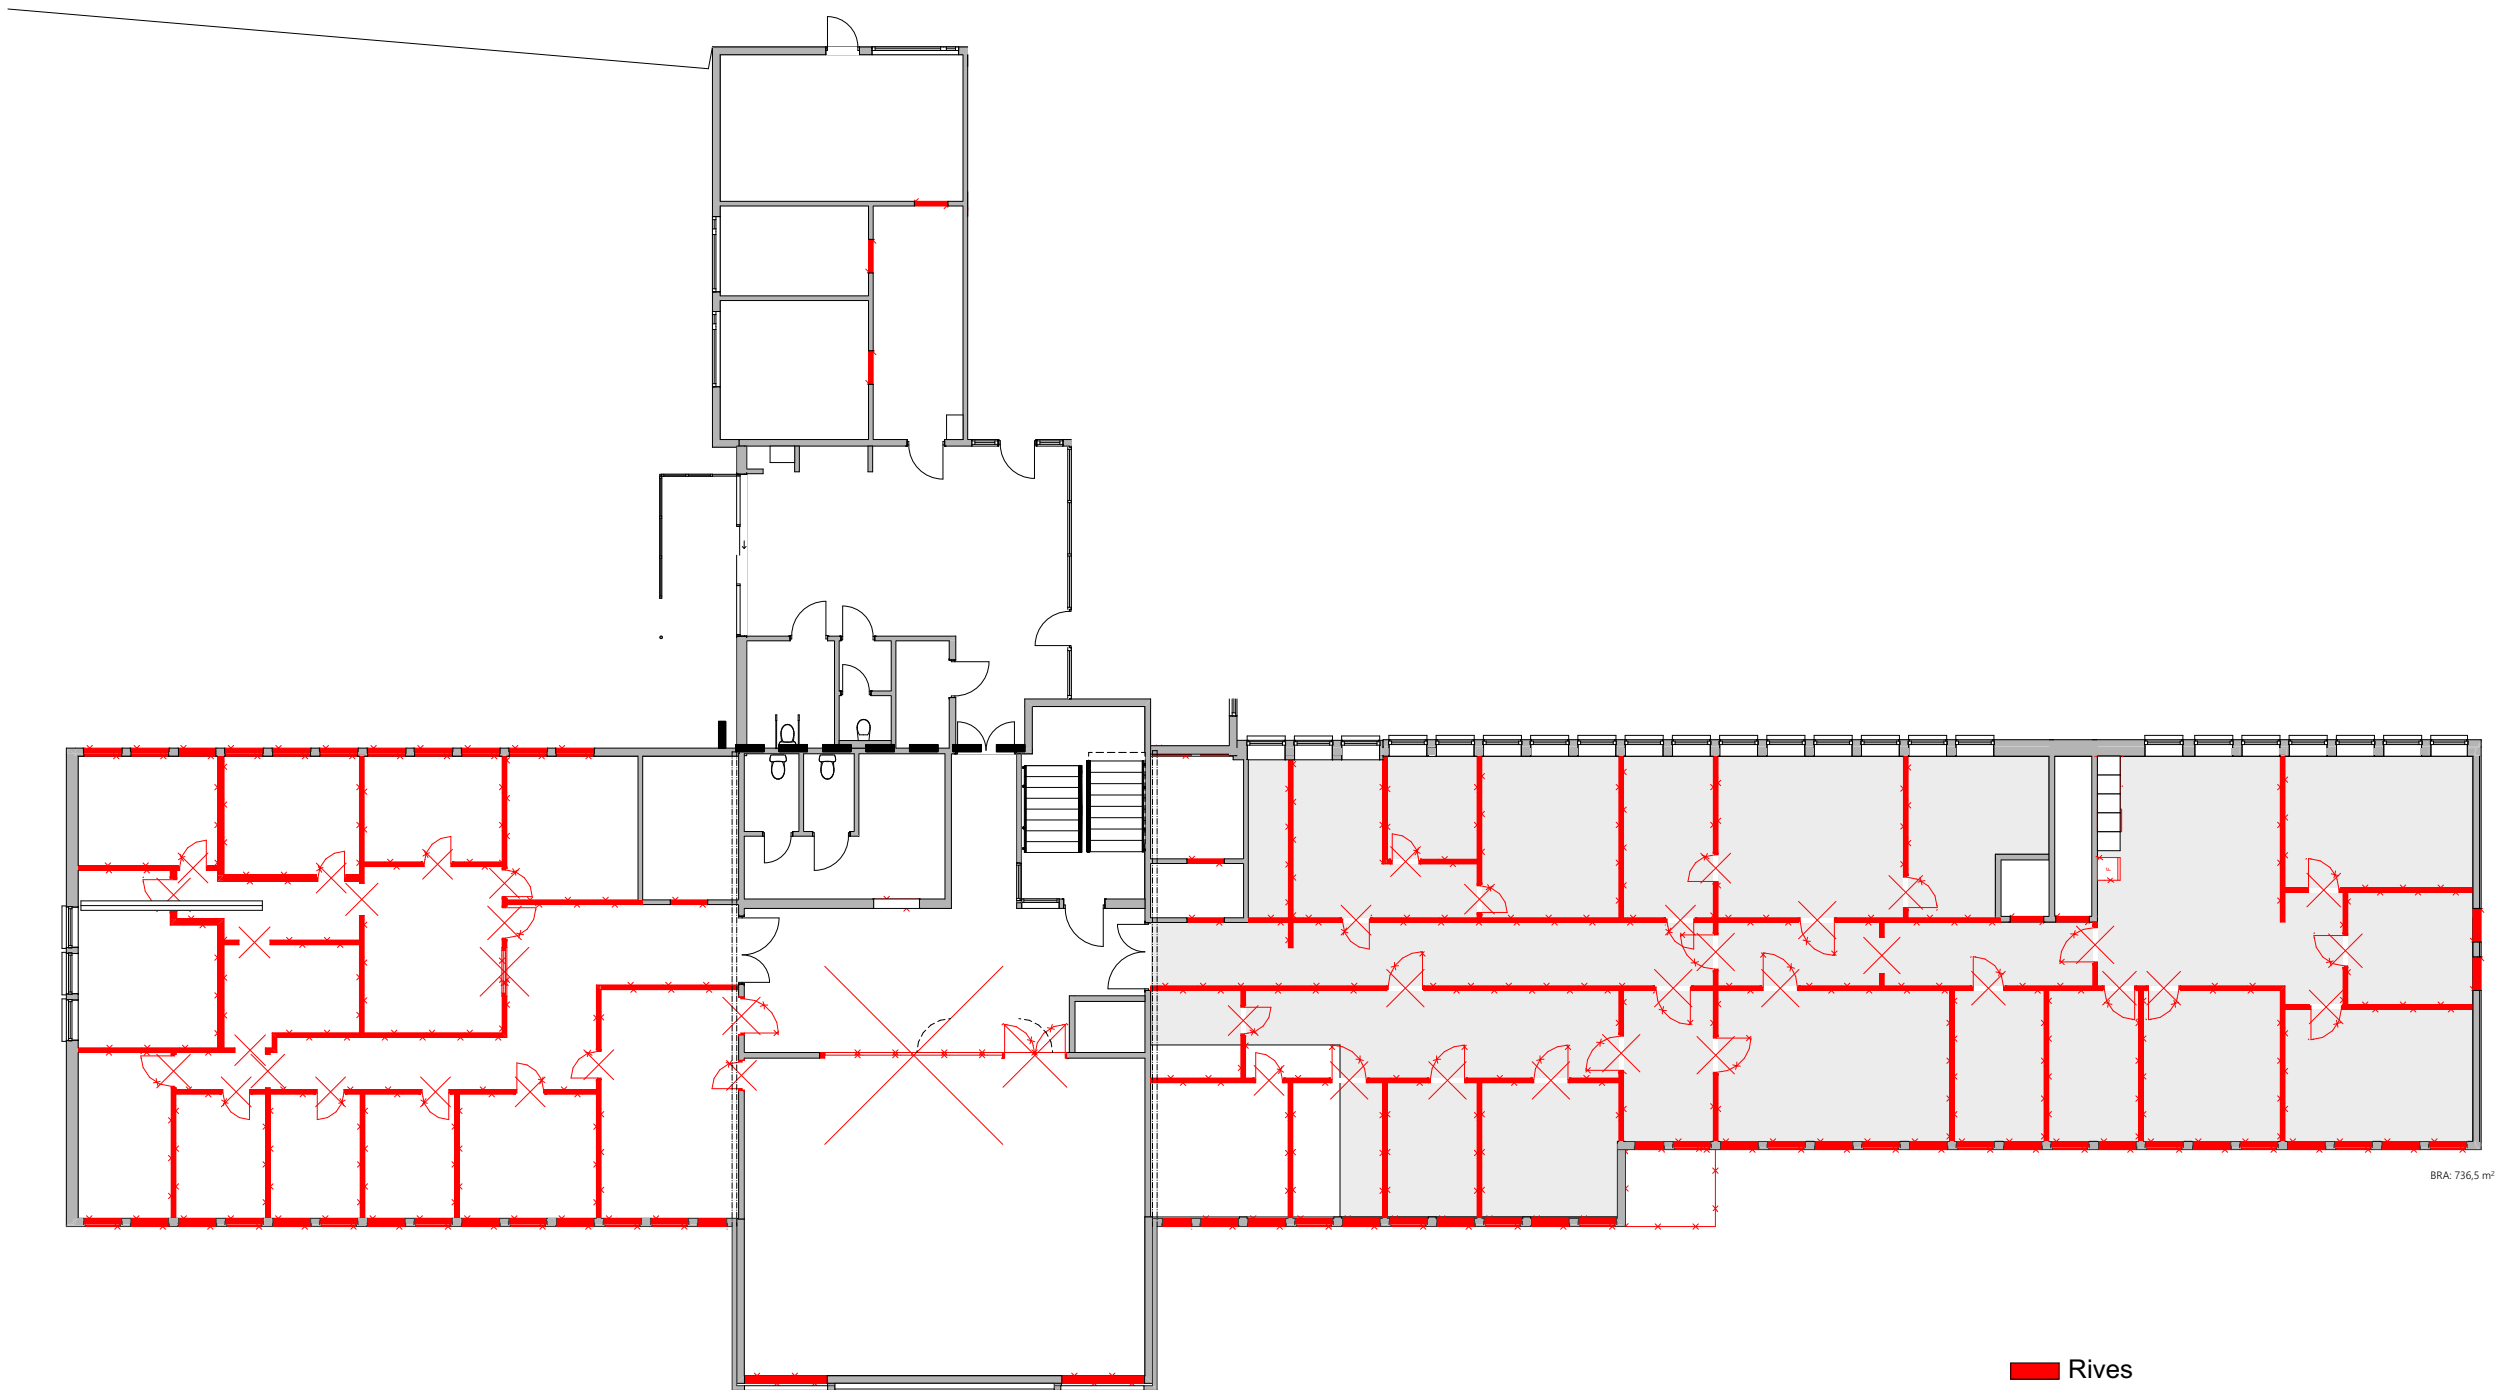

■ Rives

NR	REV. GJELDER	DATO
		SIGN

FAMILIENS HUS Plan 2 - rives	ADRESSE Rådhusvegen 7 6490 Eide	GNR/BNR 164/330	PROSJEKTNR. 202259	DATO 08.03.23	TEGNET AV SBB/SH	KONTROLL SBB	MÅLESTOKK 1:200	 Arkitektene bbw as ARKITEKTER MNAL NPA FABRIKKVEGEN 13 6415 MOLDE TLF 71 24 02 60 www.bbwno post@bbwno	FAGREF. A	TEGNING NR. 21.15	REV. NR.
--	---	------------------------	---------------------------	----------------------	-------------------------	---------------------	------------------------	---	-------------------------	--------------------------	------------------