


**RØROS KOMMUNE
HENGFONNA BARNEHAGE
TOTALENTREPRISE NYBYGG**

V3 - BRANNPLANER

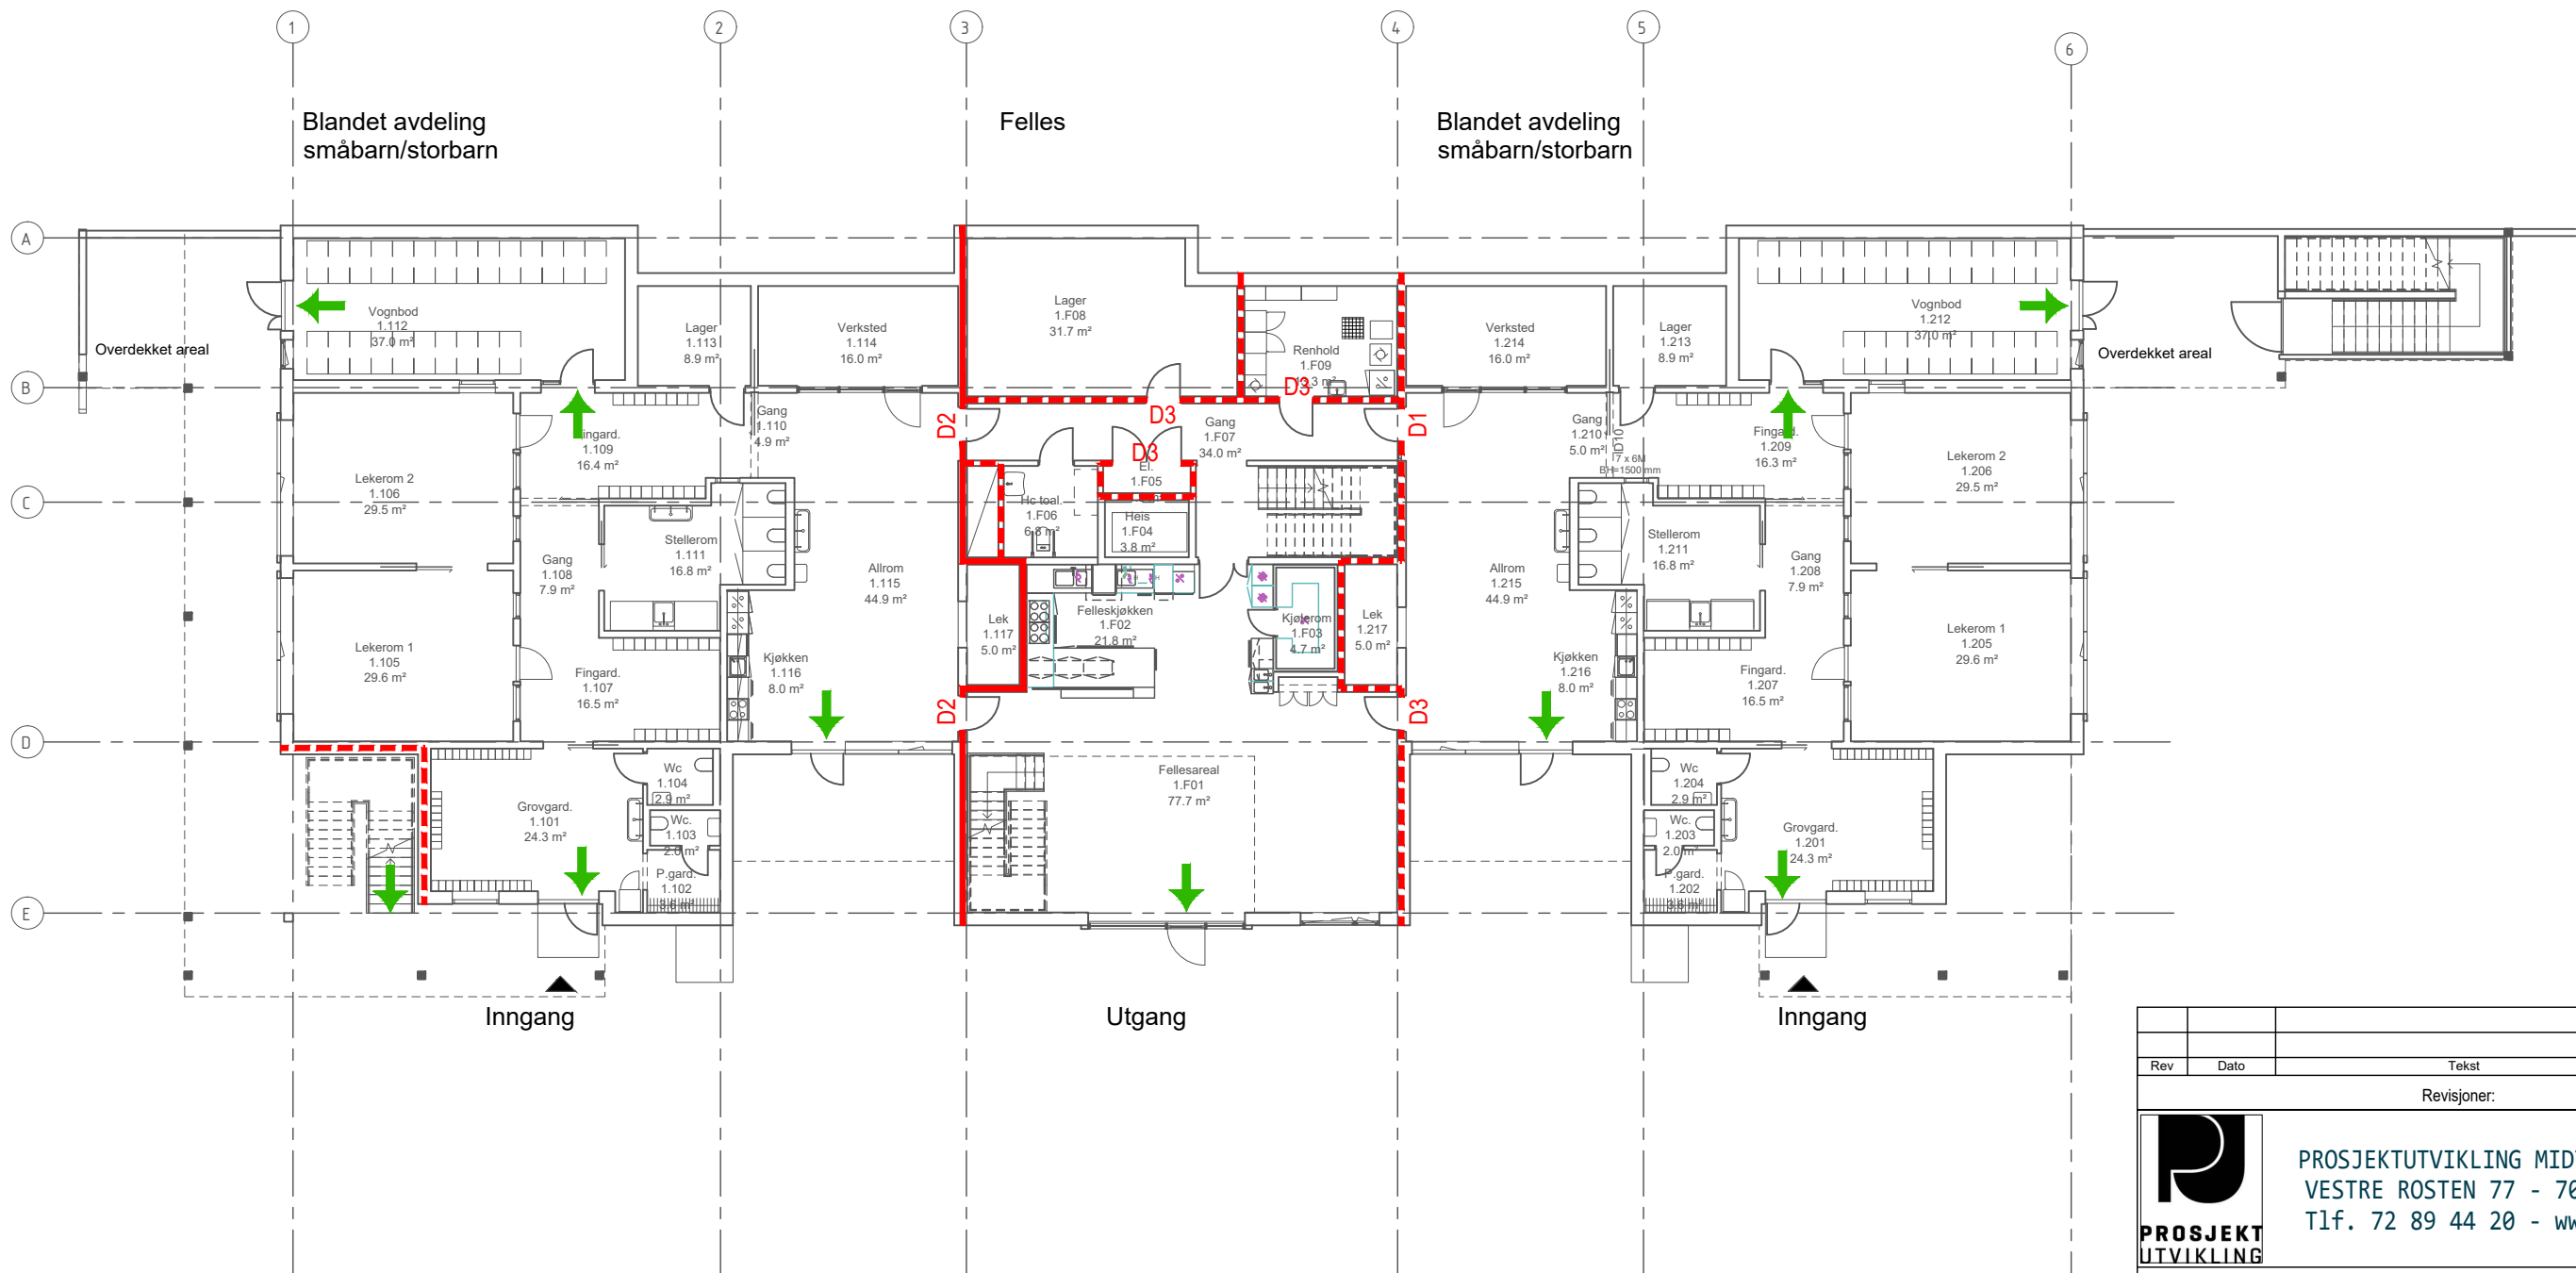


TEGNFORKLARING:

- FORSTERKET BRANNSKILLE EI60 A2-s1, d0**
- BRANNCELLEBEGRENSENDE KONSTR. EI30**
- UTGANG**

BRANNKLASSIFISERTE DØRER:

- D1** EI₂30 CS_a
- D2** EI₂60 CS_a
- D3** EI₂30 S_a


Rev	Dato	Tekst	Tegn.	Kontr.
Revisjoner:				
PROSJEKT UTVIKLING PROSJEKTUTVIKLING MIDT-NORGE AS VESTRE ROSTEN 77 - 7075 TILLER Tlf. 72 89 44 20 - www.pumn.no				
Oppdragsgiver: RØROS KOMMUNE				
Prosjekt HENGFONNA GÆBLIE BARNEHAGE				
Tegningsnavn BRANNPLAN 1. ETASJE				
Tegningsstatus				
Målestokk: 1:200	Underlag: Plan 01 mottatt 07.02.23	Fag: RIBr	Format: A3	
Dato: 08.02.2023	Tegnet av: GR	Kontrollert av: RHD	Rev. dato:	
Prosjektnr.: 22.071	Tegningsnr.: BR-01		Rev.:	

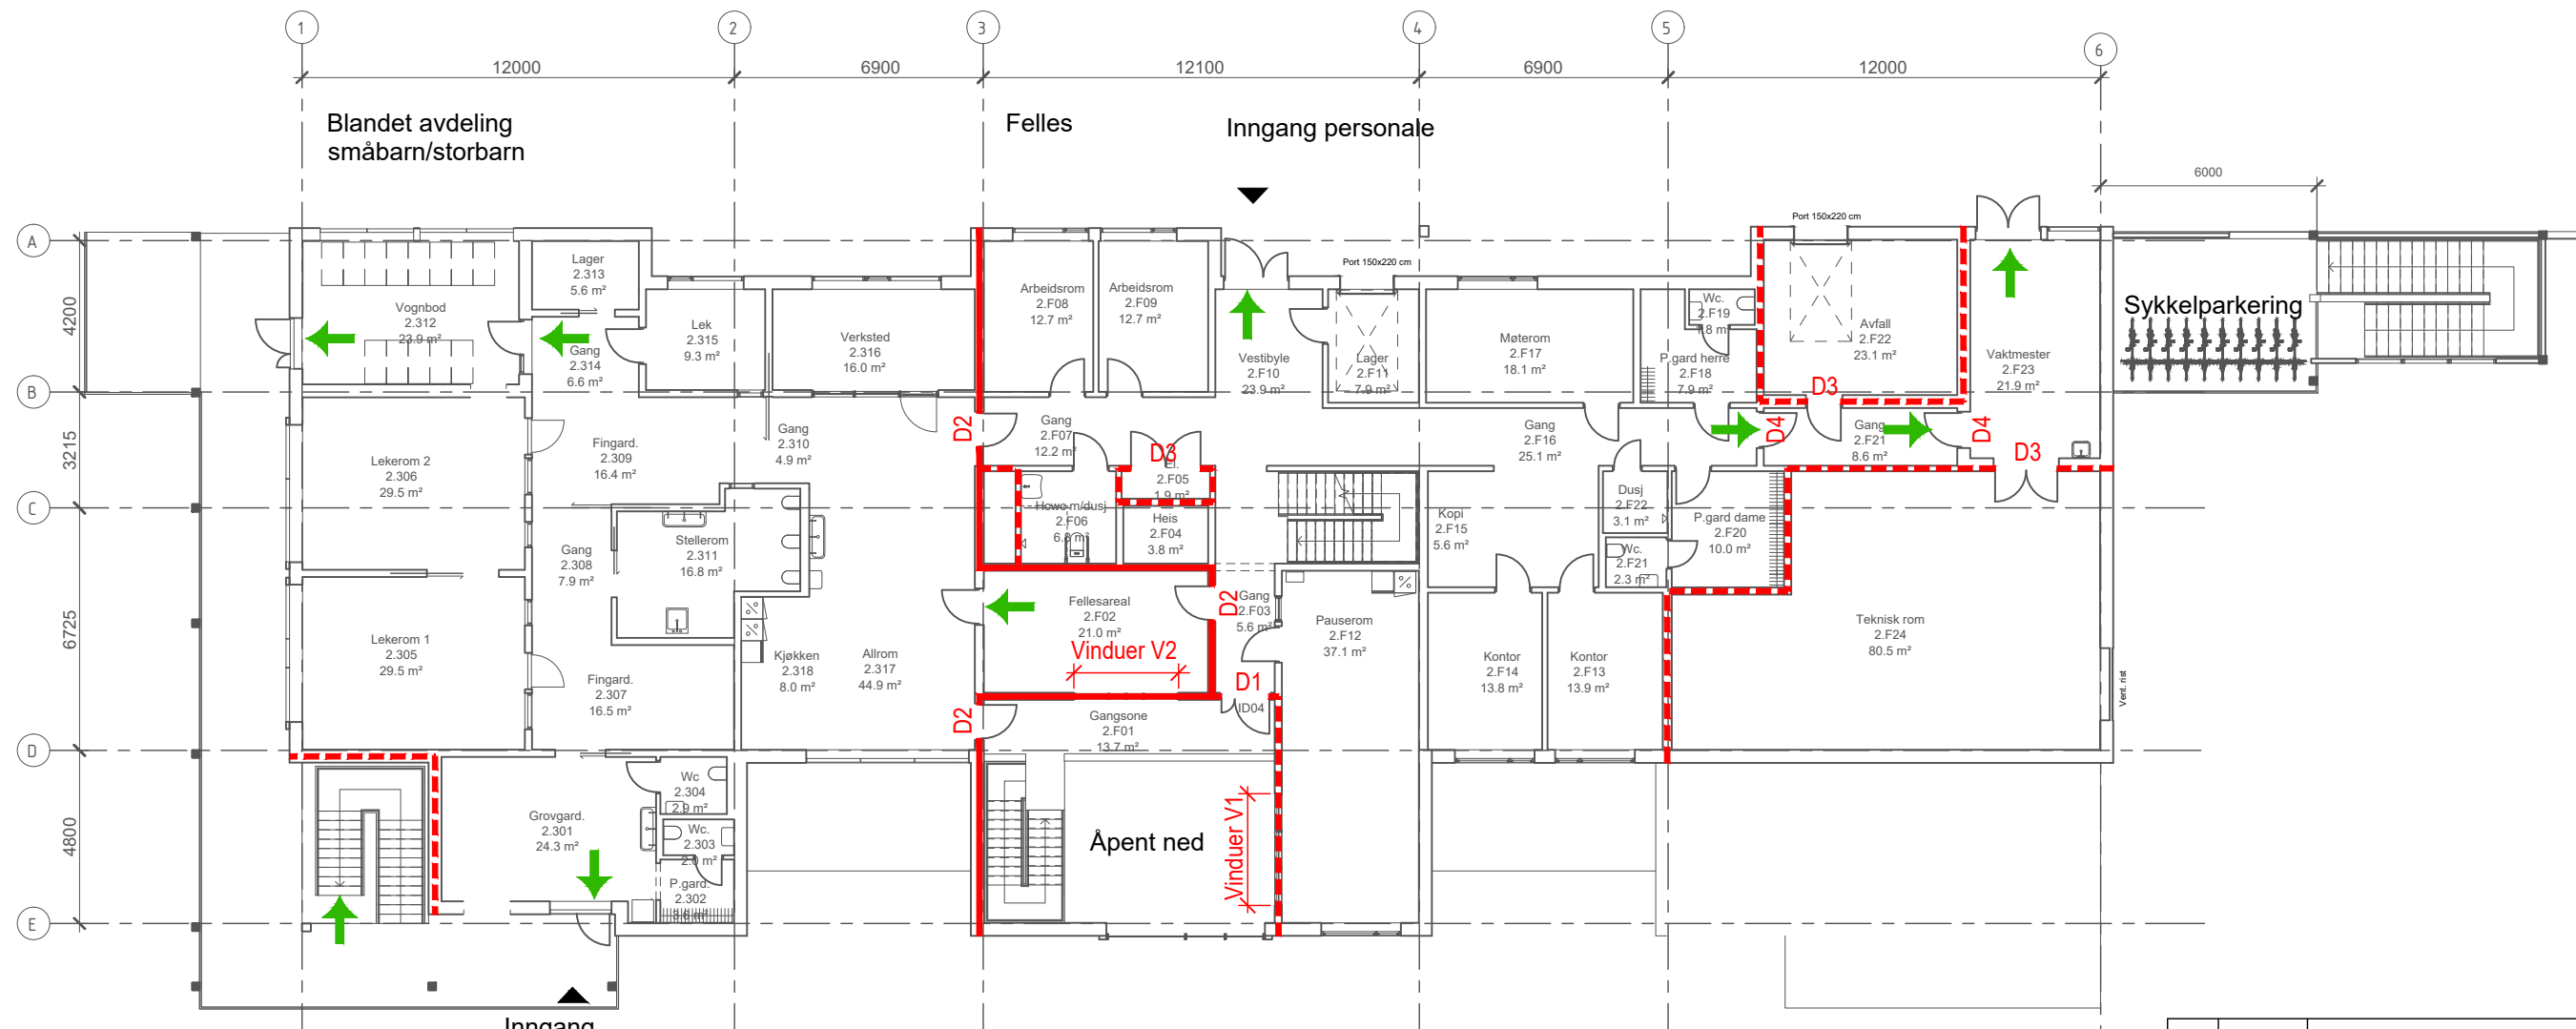

- TEGNFORKLARING:
- FORSTERKET BRANNSKILLE EI60 A2-s1, d0
 - BRANNCELLEBEGRENSENDE KONSTR. EI30
 - UTGANG

- BRANNKlassifiserte DØRER/VINDUER:
- D1 EI₂30 CS_a
 - D2 EI₂60 CS_a
 - D3 EI₂30 S_a
 - D4 Ingen brannklasse. Dør må kunne åpnes ved evakuering. Skal dørene holdes låst i daglig bruk, må dørene kobles opp mot brannalarmnett og ha nødåpner (grønn boks).
 - V1 EI30
 - V2 EI60

Rev	Dato	Tekst	Tegn.	Kontr.
Revisjoner:				
PROSJEKT UTVIKLING PROSJEKTUTVIKLING MIDT-NORGE AS VESTRE ROSTEN 77 - 7075 TILLER Tlf. 72 89 44 20 - www.pumn.no				
Oppdragsgiver: RØROS KOMMUNE				
Prosjekt HENG FONNA GÅEBLIE BARNEHAGE				
Tegningsnavn BRANNPLAN 2. ETASJE				
Tegningsstatus				
Målestokk: 1:200	Underlag: Plan 02 mottatt 07.02.23	Fag: RIBr	Format: A3	
Dato: 08.02.2023	Tegnet av: GR	Kontrollert av: RHD	Rev. dato:	
Prosjektnr.: 22.071	Tegningsnr.: BR-02		Rev.:	

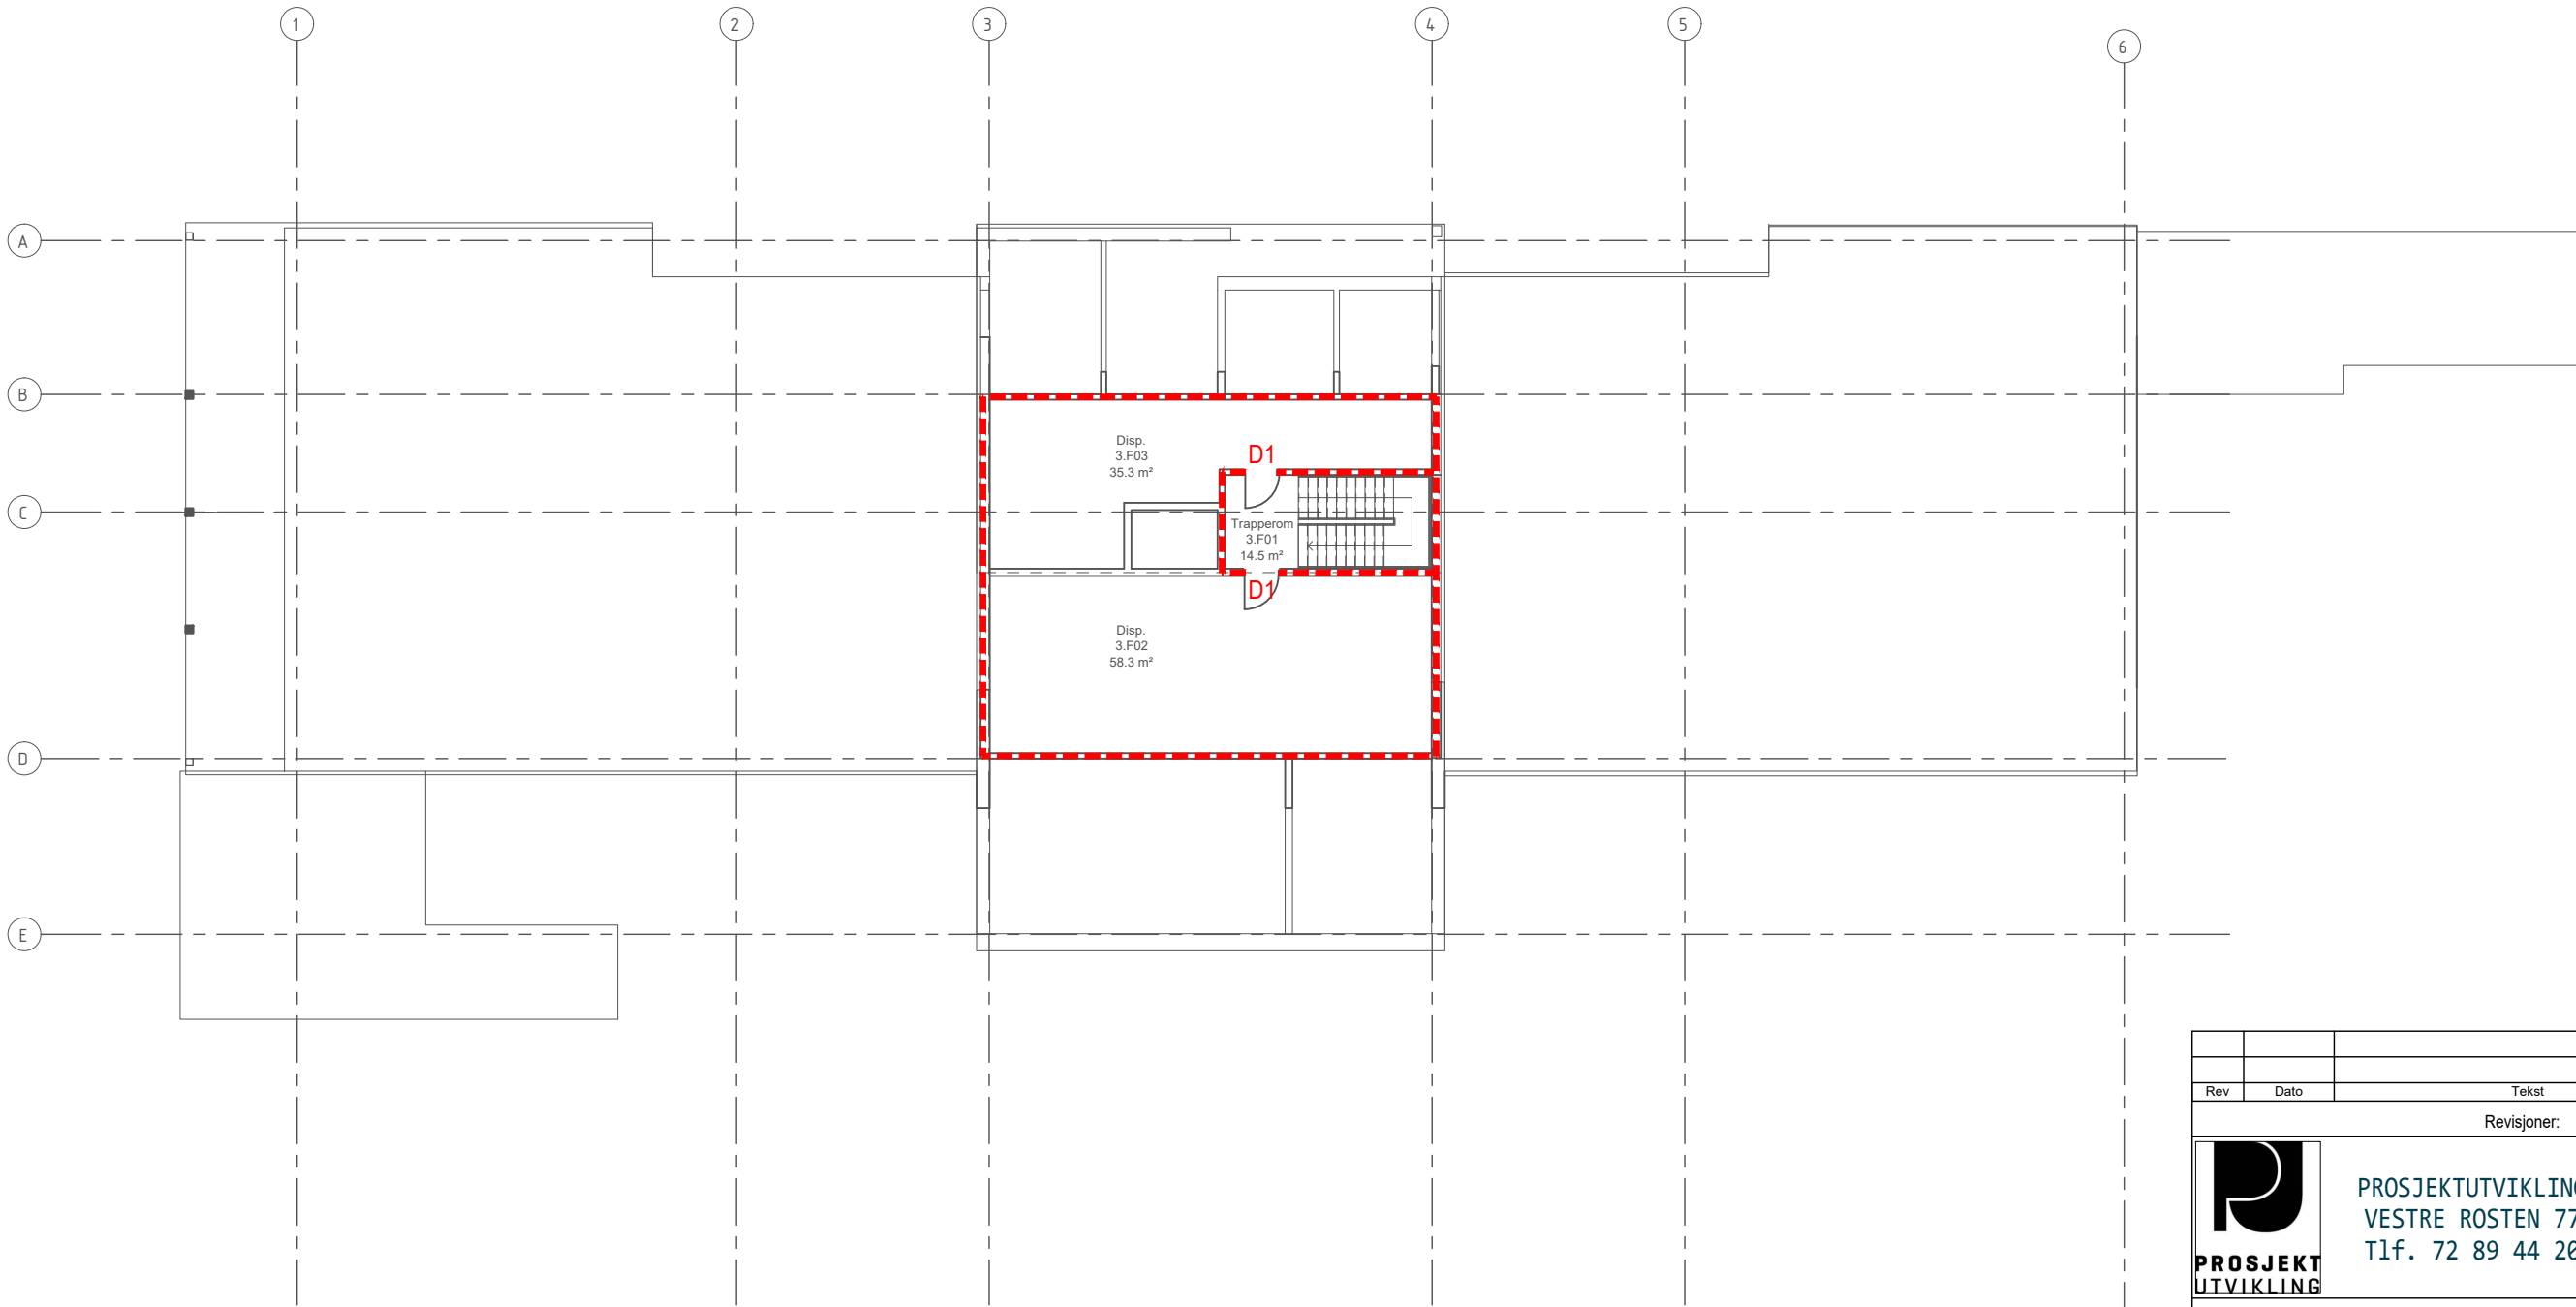

TEGNFORKLARING:

BRANNCELLEBEGRENSENDE KONSTR. EI30

BRANNKlassifiserte DØRER:

D1 EI₂30 CS_a

Rev	Dato	Tekst	Tegn.	Kontr.
Revisjoner:				
PROSJEKT UTVIKLING PROSJEKTUTVIKLING MIDT-NORGE AS VESTRE ROSTEN 77 - 7075 TILLER Tlf. 72 89 44 20 - www.pumn.no				
Oppdragsgiver: RØROS KOMMUNE				
Prosjekt HENG FONNA GÅEBLIE BARNEHAGE				
Tegningsnavn BRANNPLAN 3. ETASJE				
Tegningsstatus				
Målestokk: 1:200	Underlag: Plan 03 mottatt 08.02.23	Fag: RIBr	Format: A3	
Dato: 08.02.2023	Tegnet av: GR	Kontrollert av: RHD	Rev. dato:	
Prosjektnr.: 22.071	Tegningsnr.: BR-03		Rev.:	