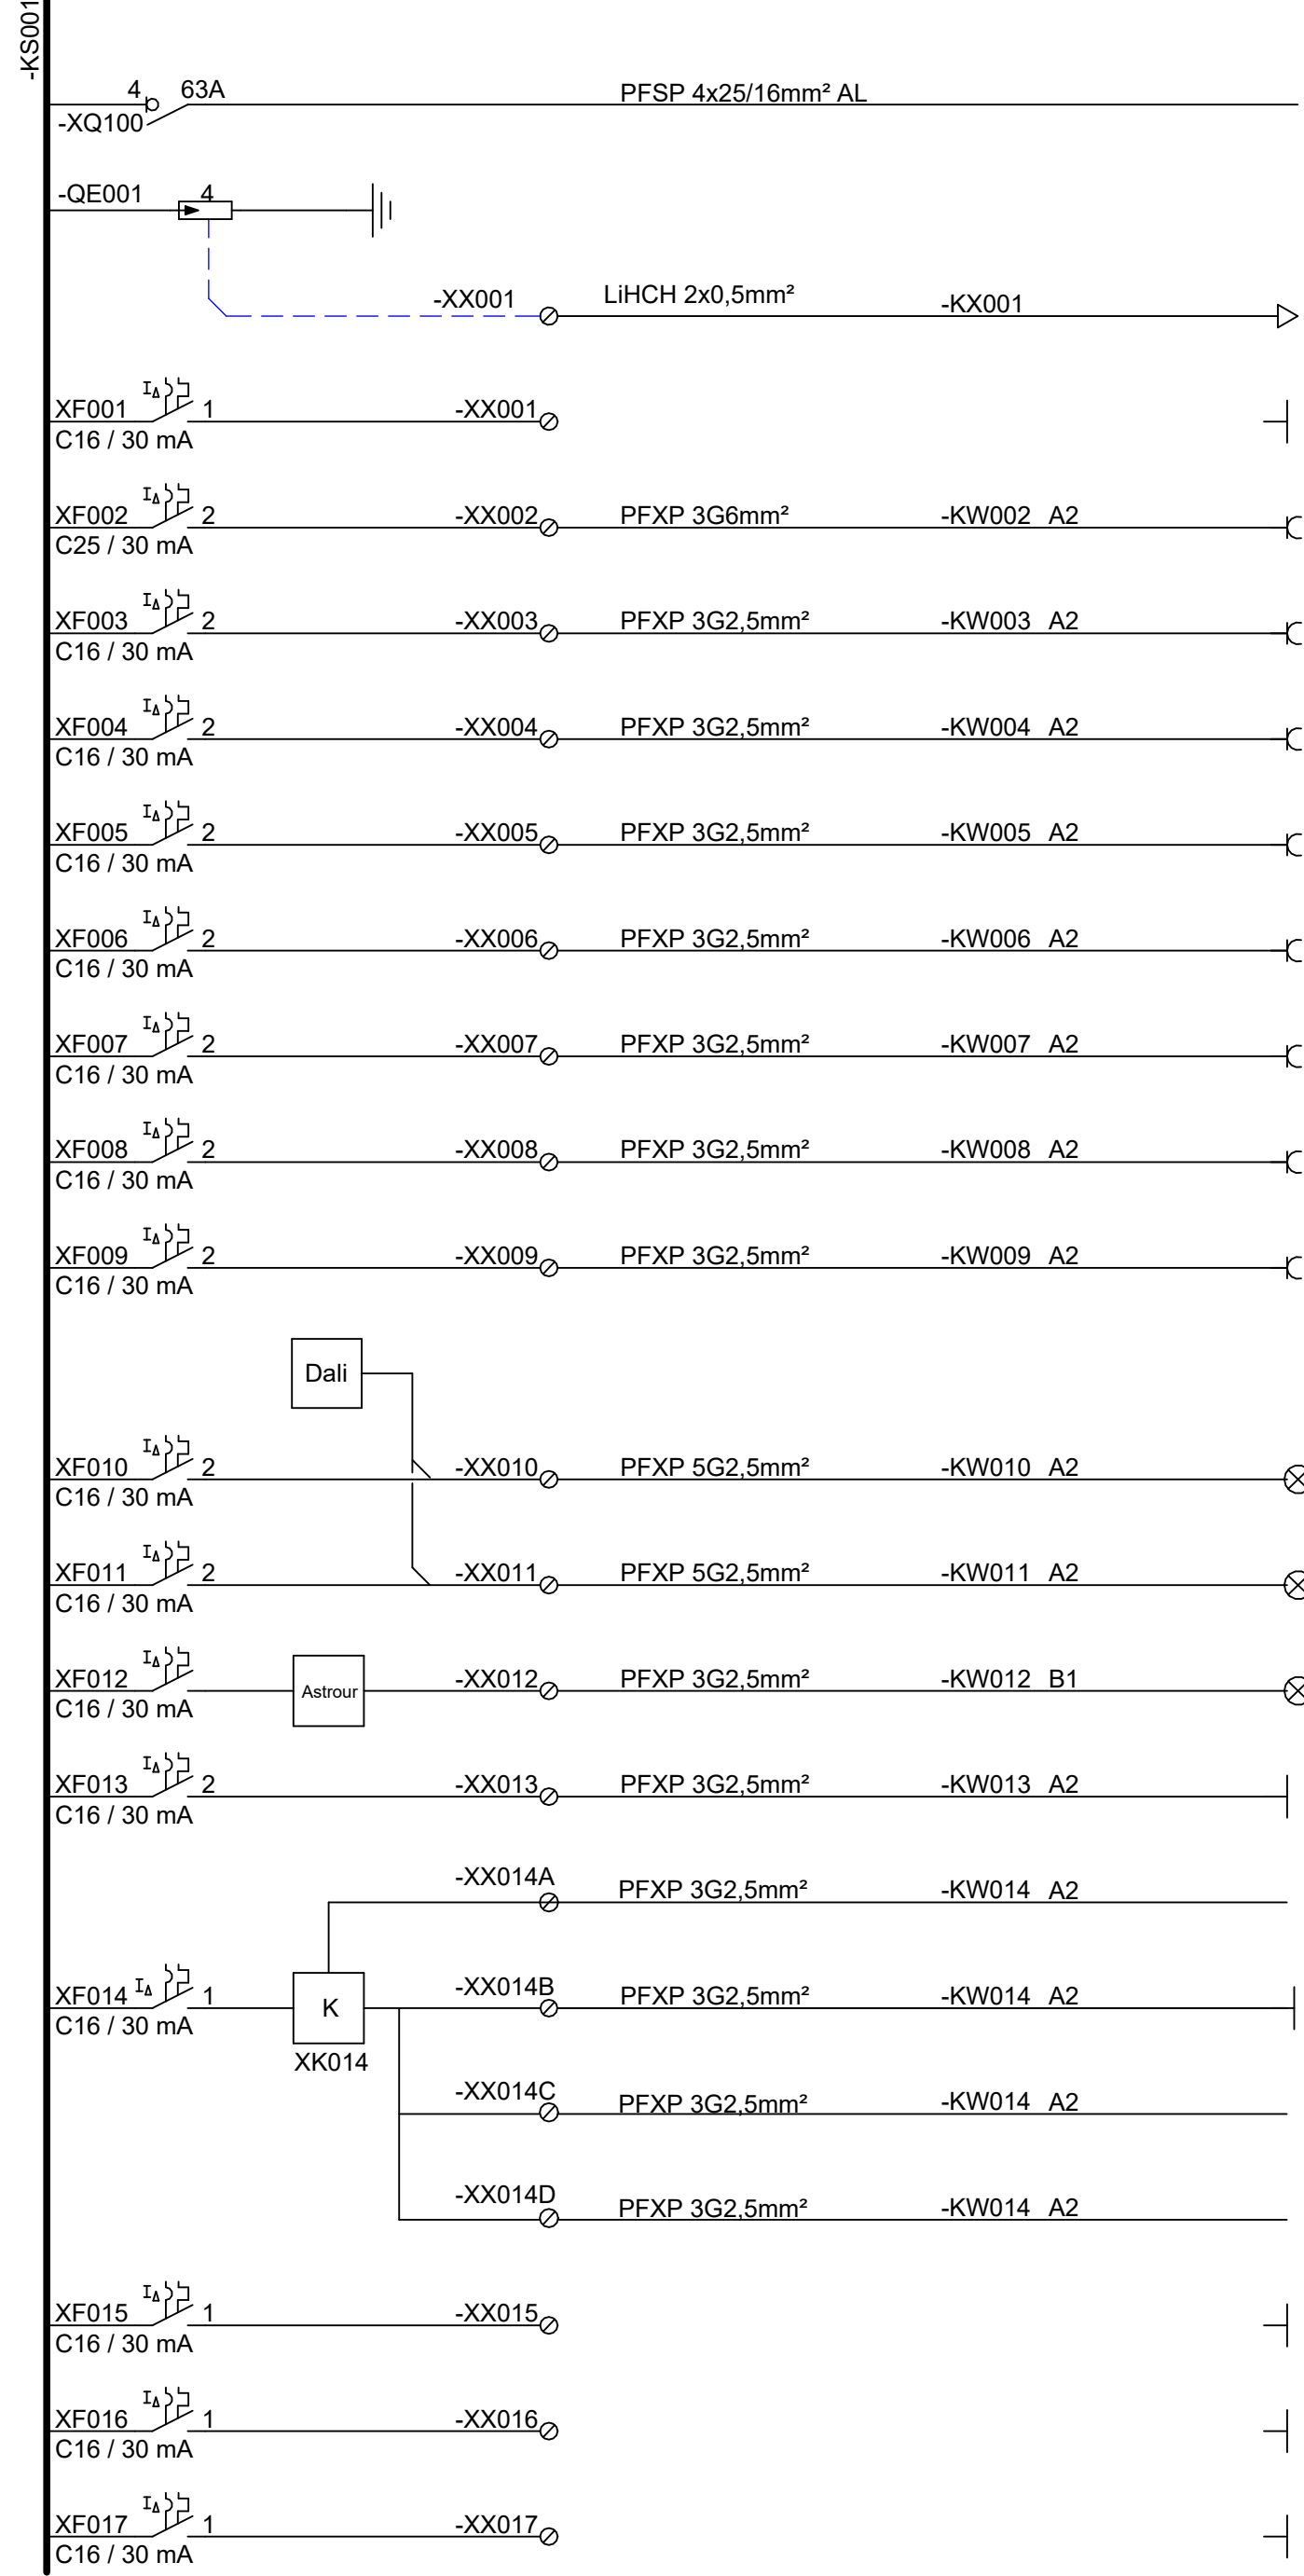


2023-03-08 14:14:03 Autodesk Docs://1931.04 HMR/E_52205063_Vardesenteret Ålesund Sykehus.rvt

Strøm- skinne	Vern / Pos. ID	Komponenter i hovedstrøm	Rekke- klemme	Kabeltype	Kabel ID	Forlegning	Lengde	Kursbetegnelse	Effekt
	Kurs fra								
	Hovedfordeling normalkraft								
	Overspenningsvern								
	Til SD-Anlegg								
	Signal utløst overspenningsvern								
	Styrestrøm								
	Platetopp								
	Oppvaskmaskin								
	Kaffeautomat								
	Stekeovn								
	Stikk kjøkkenbenker + kjøkkenøy								
	Stikk gang, allrom, sal, HCWC								
	Stikk kontor 108, Samtale 109								
	Stikk O/himling sal + stikk i kanal sal								
	Daligateway fra styrestrøm								
	Lys gang, wc, kontor, samtale								
	Lys sal og kjøkken								
	Utelys								
	Solskjerming sentral								
	Til SD-Anlegg								
	Varmelist Vindu								
	Varmelist Vindu								
	Varmelist Vindu								
	Reserve								
	Reserve								
	Reserve								