




3D HELE BYGGET ORIENTERT I SAMME HIMMELRETNING SOM DE ANDRE 3D ILLUSTRASJONENE.

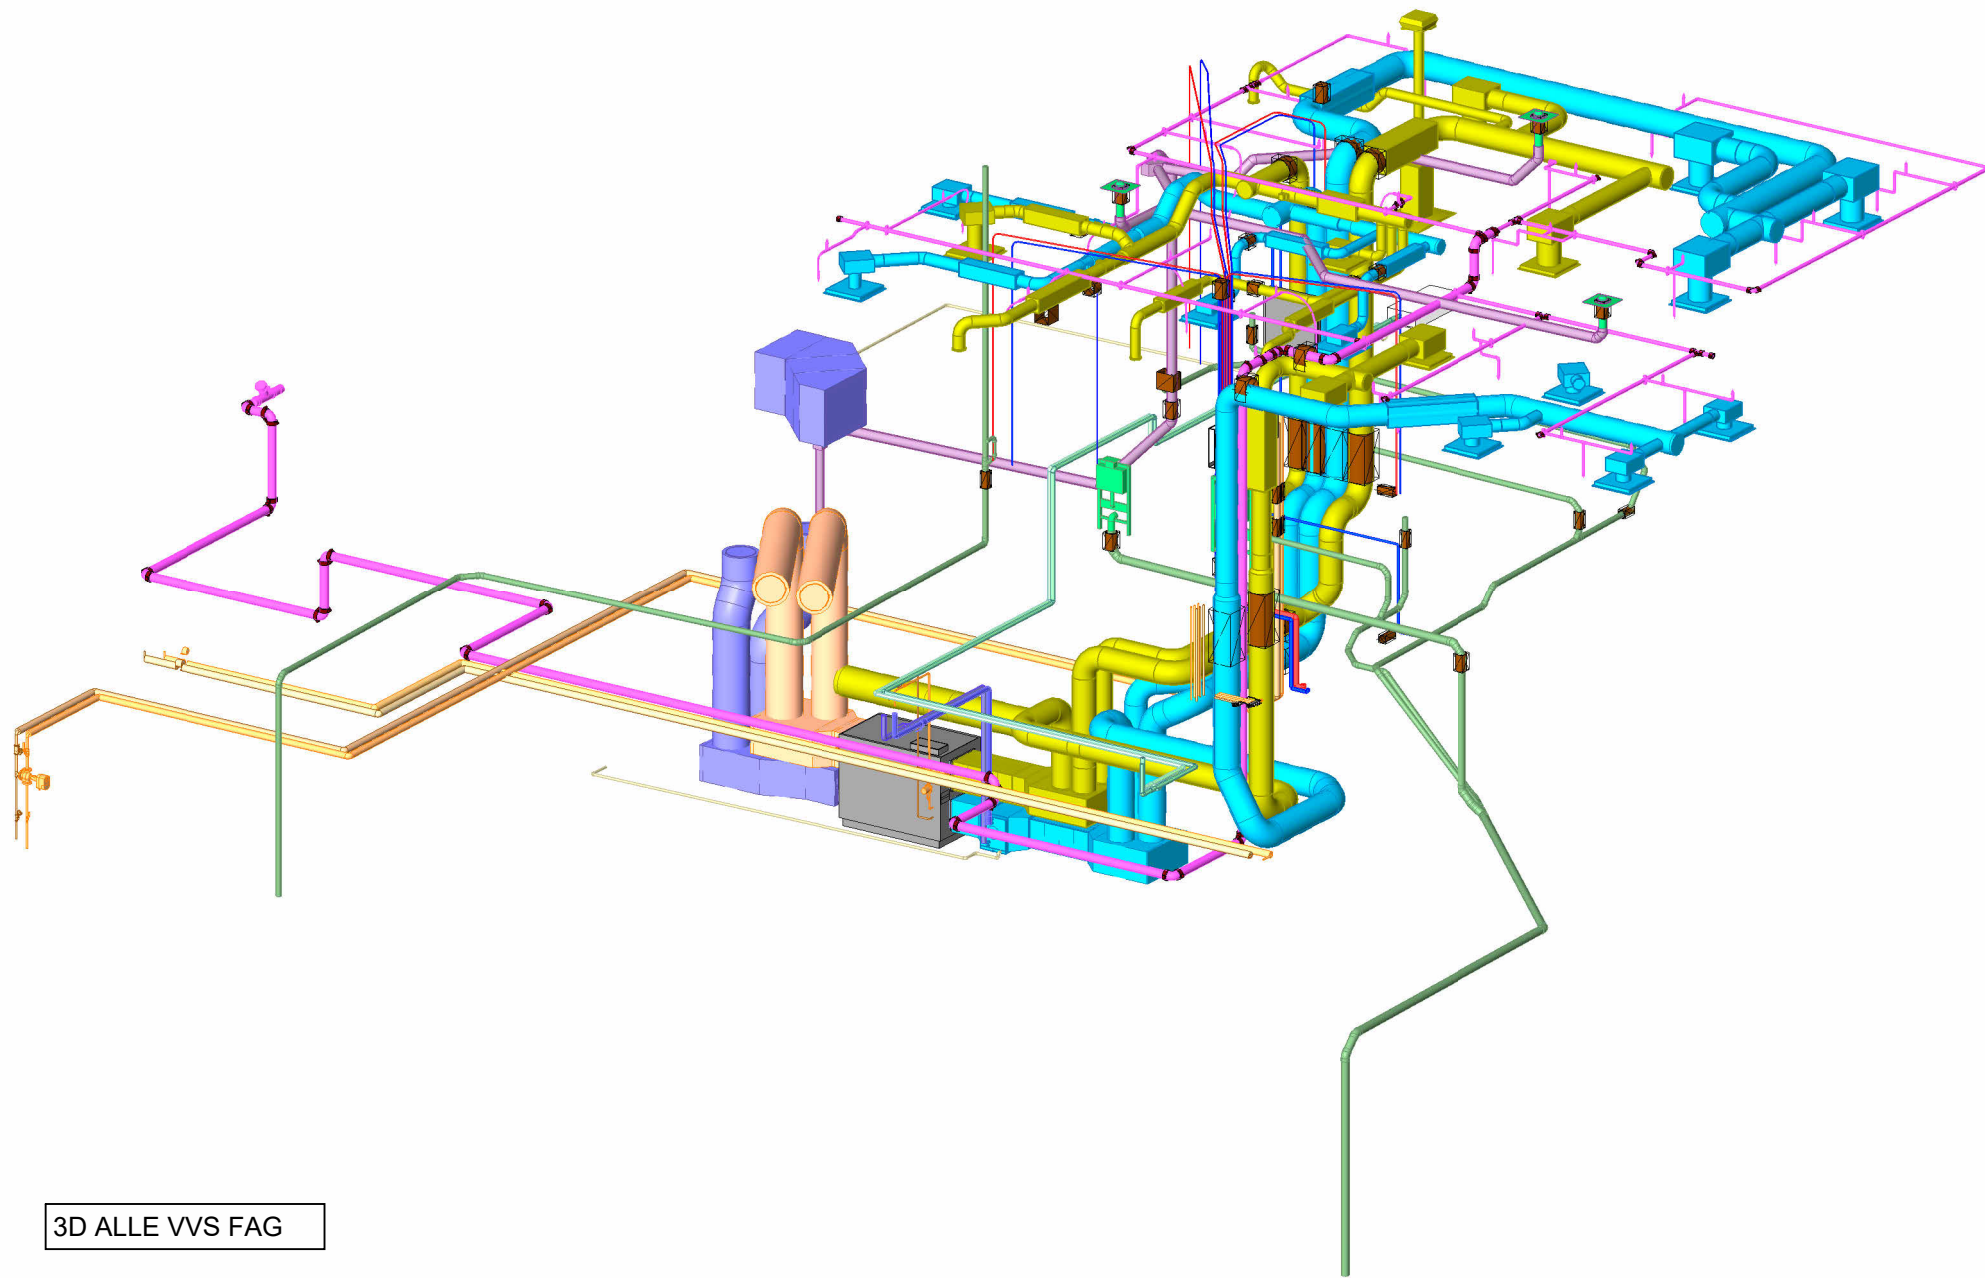


3D ALLE VVS FAG

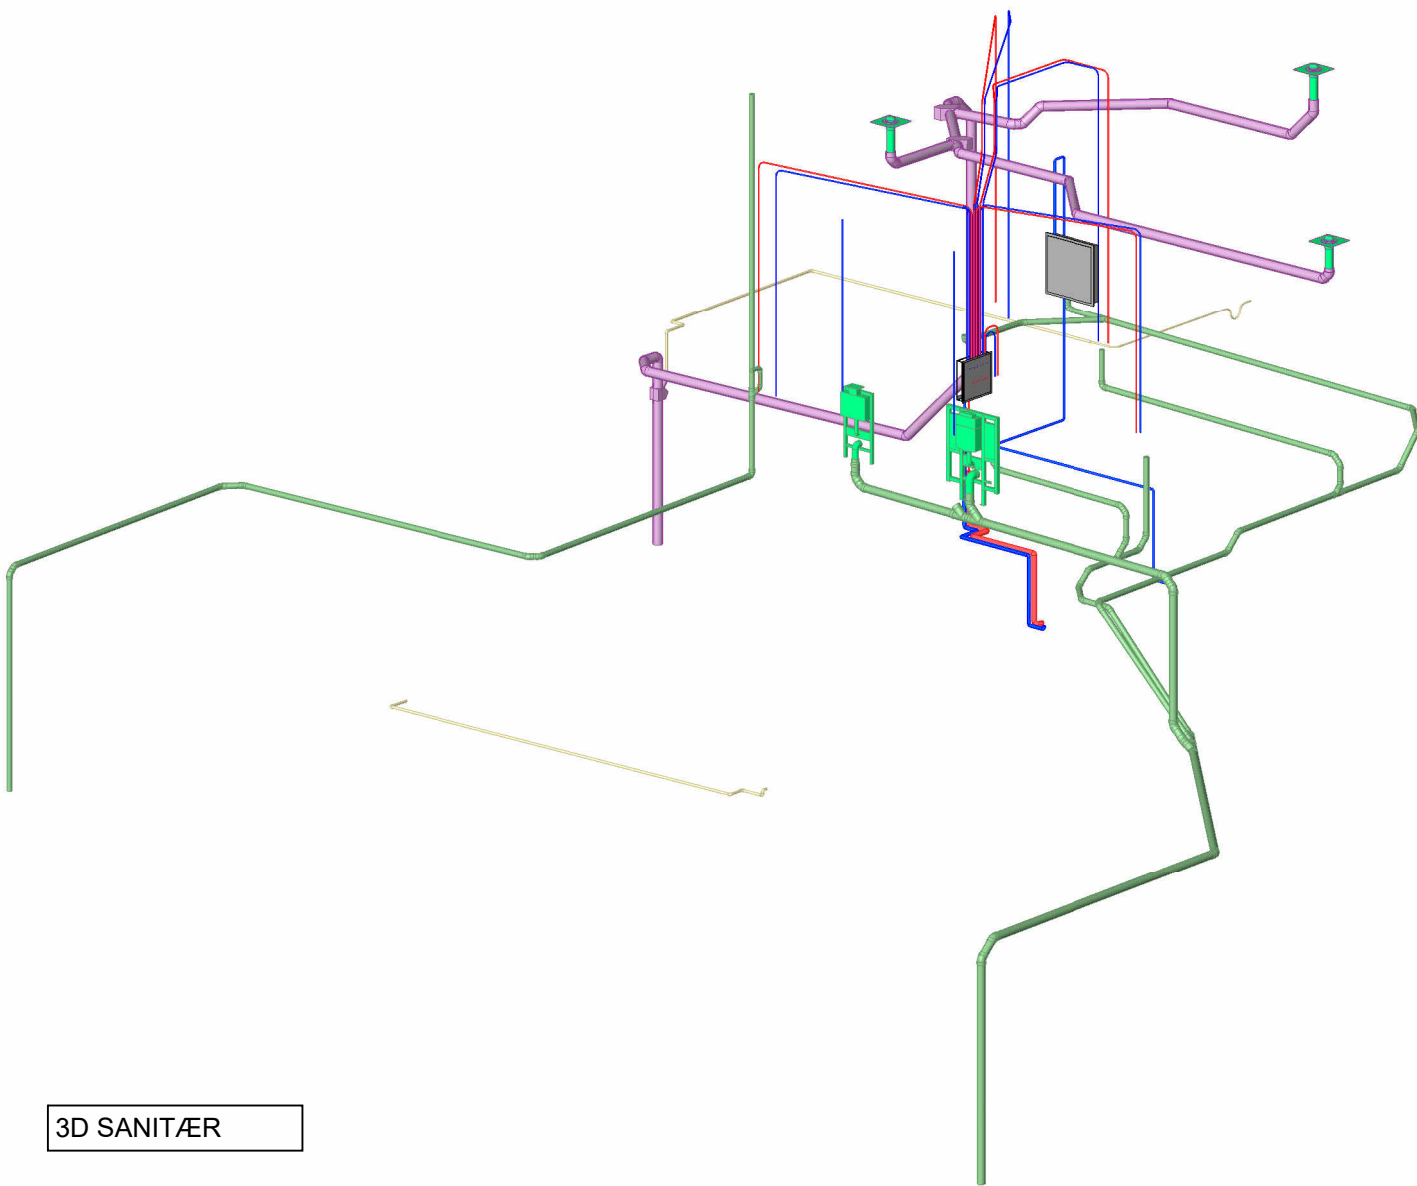


3D SANITÆR

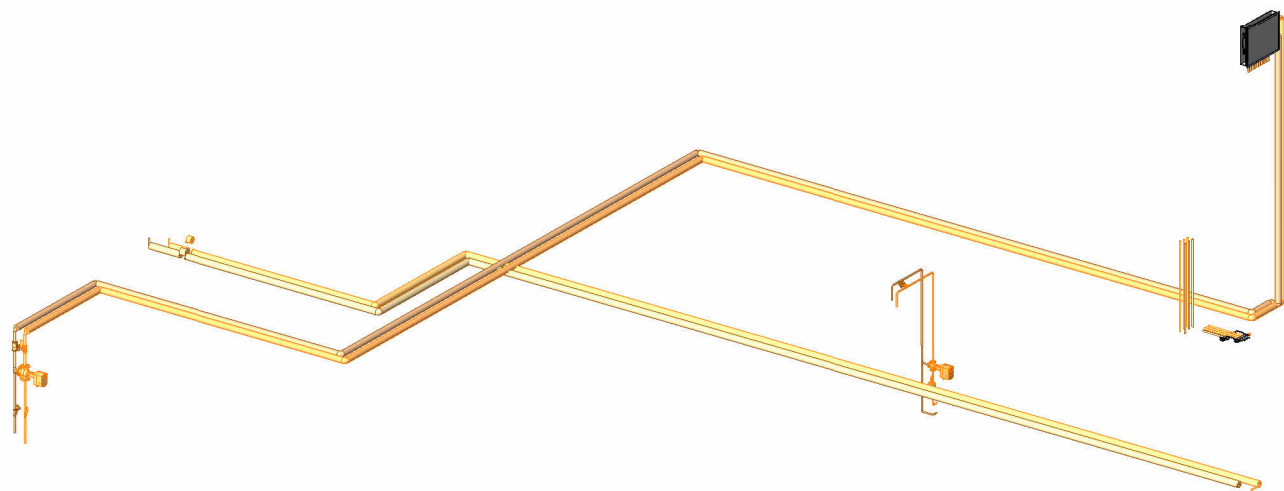


3D VARME

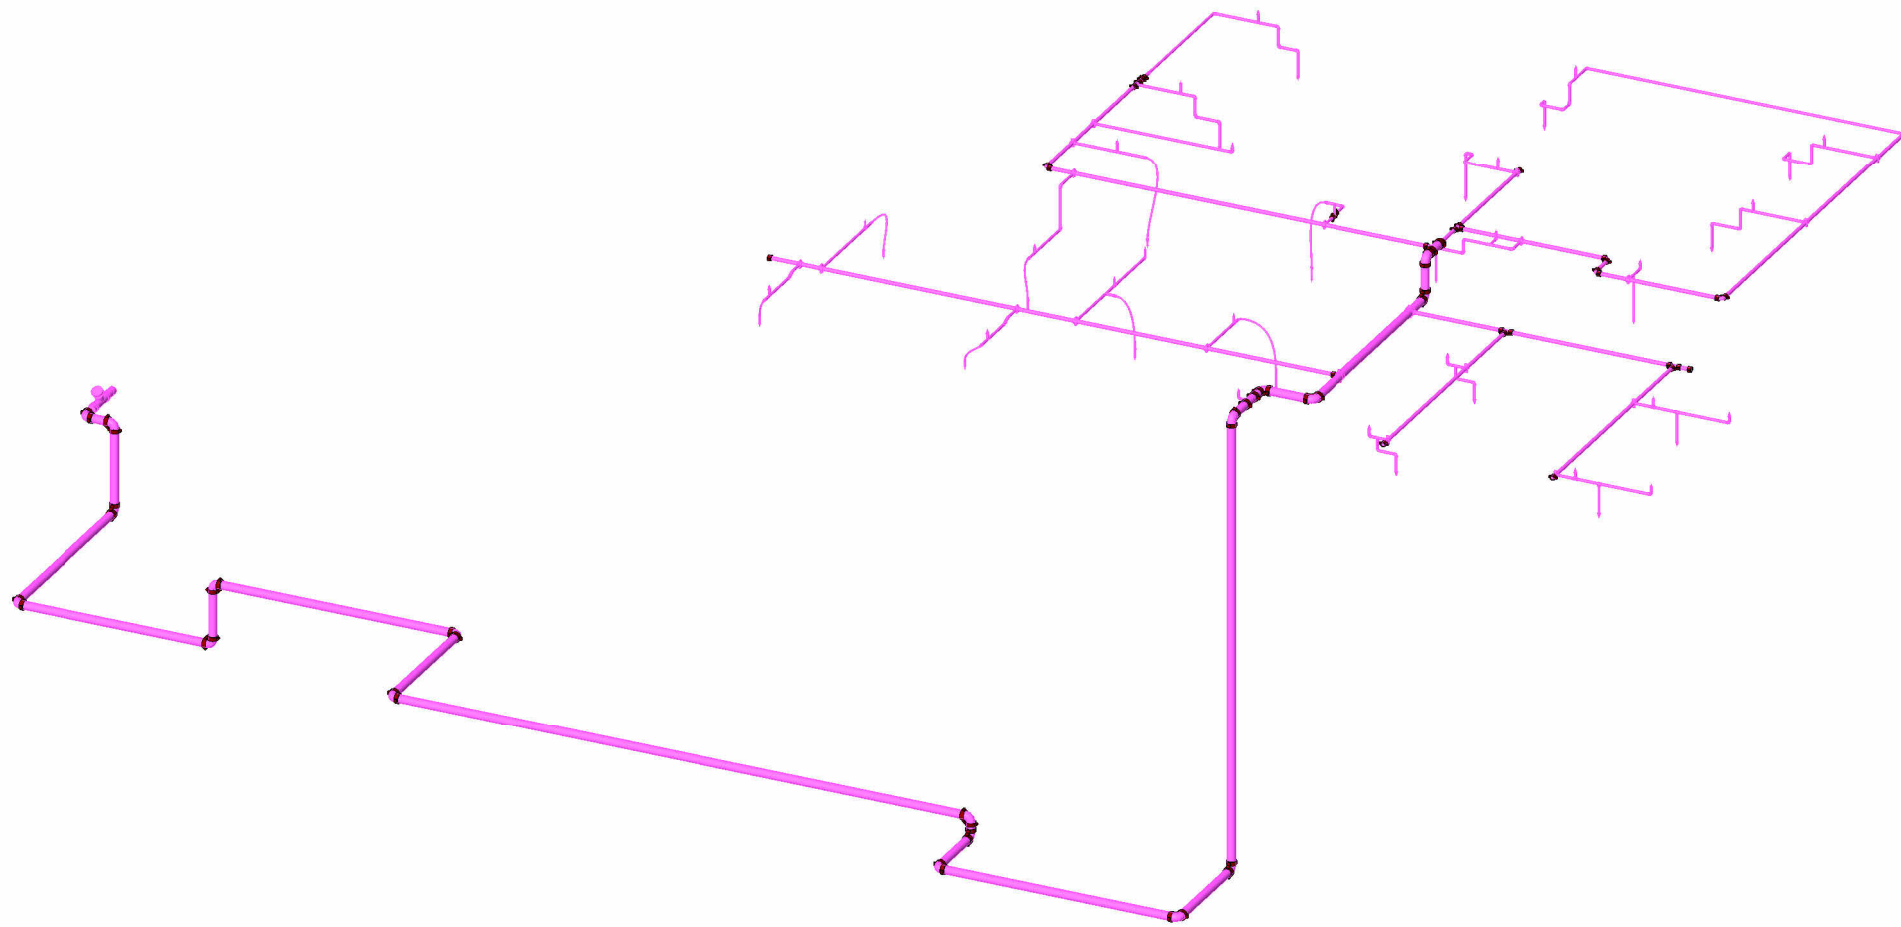

3D SPRINKLER

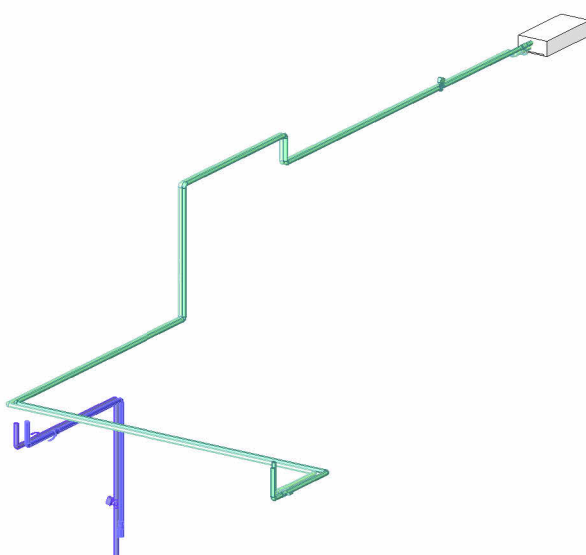

3D PROSESS OG KOMFORTKJØLING

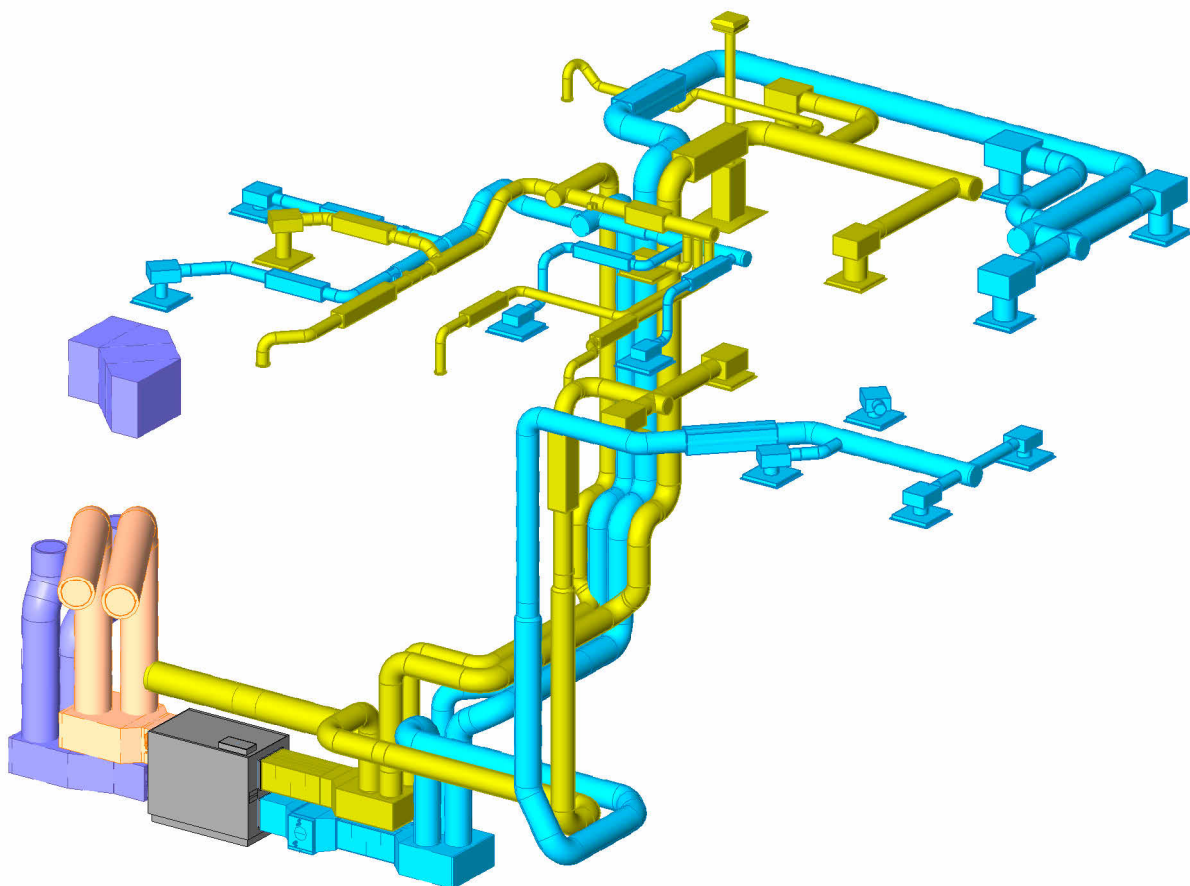

3D VENTILASJON

F01	2023-03-10	For Anskaffelse		MagKle	ArBja	MagKle
Rev.	Dato	Beskrivelse		Utarbeidet	Fagkontroll	Godkjent
Dette dokumentet er utarbeidet av Norconsult AS som del av det oppdraget som fremgår nedenfor: Opphavsretten tilhører Norconsult AS. Dokumentet må bare benyttes til det formål som oppdragsavtalen beskriver, og må ikke kopieres eller gjøres tilgjengelig på annen måte eller i større utstrøkning enn formålet tillater.					Målestokk (gjelder A1)	
Helse Møre og Romsdal						
Vardesenteret Ålesund Sykehus 3D Illustrasjon pr.fag og samlet						
Norconsult		Oppdragsnummer	Tegningsnummer		Revisjon	
		52205063	V-30-90-24-00-00		F01	