



Oppriss mur

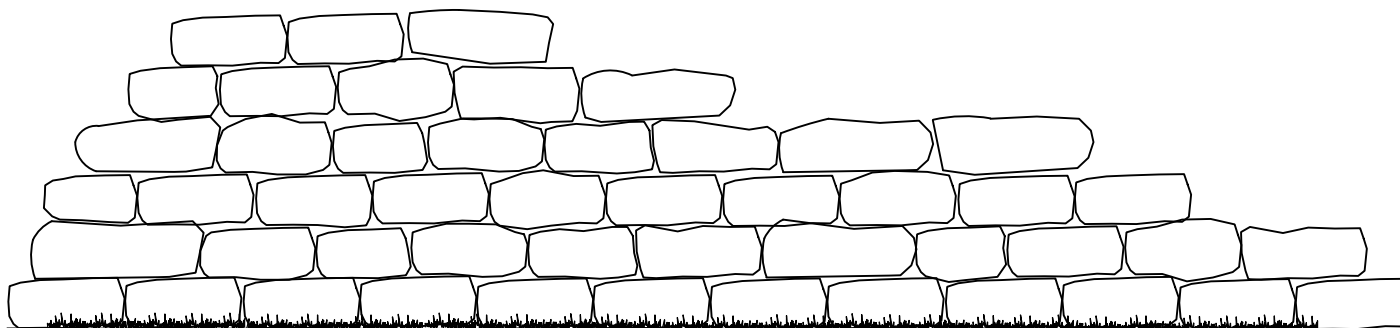

Mur

1:50

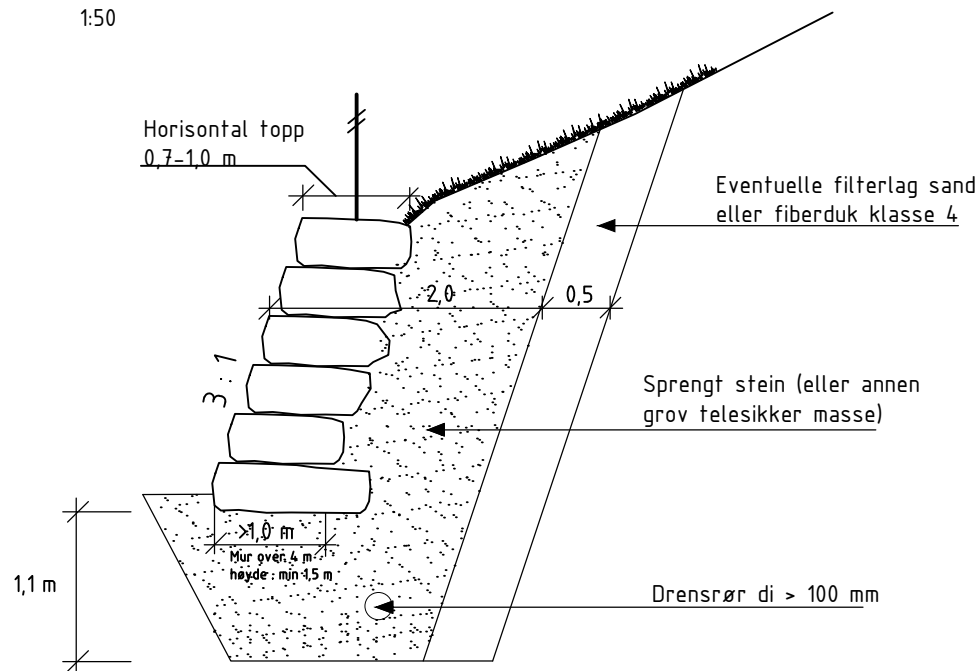

Der mur med høyde over 40cm er nærmere offentlig hovedledning enn 4m, skal muren føres ned til minimum 0,5m under bunn av underste ledning. Dette gjelder kun ved løsmasser.

REV	ENDRING	DATO	TEGN.AV	SIGN.
PROSJEKTNAMN		TEGNET AV	KONTROLLERT	
Ensidig natursteinsmur		HAND	XXX	
		TEGN.NR.	KK-VA16	
		DATO	05.10.20	
		MALESTOKK	REVISJON	
		1:XXXX	1:XXX	X
		A4	NN2000	



Karmøy kommune
Sektor for vann, avløp og renovasjon