

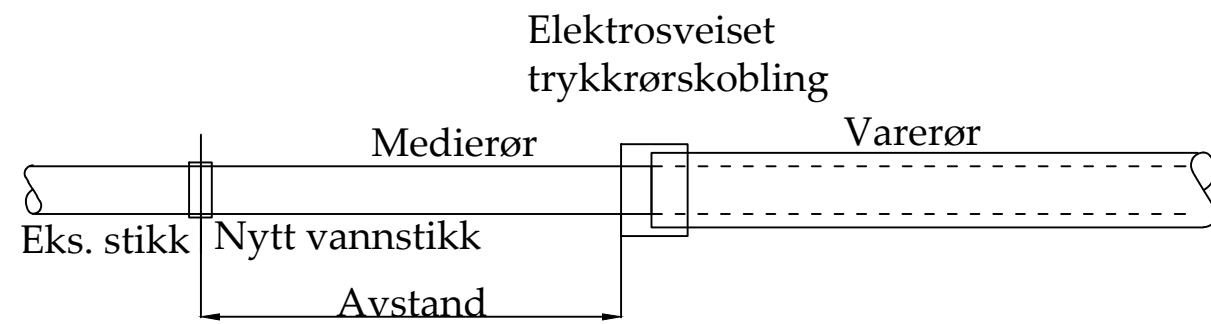
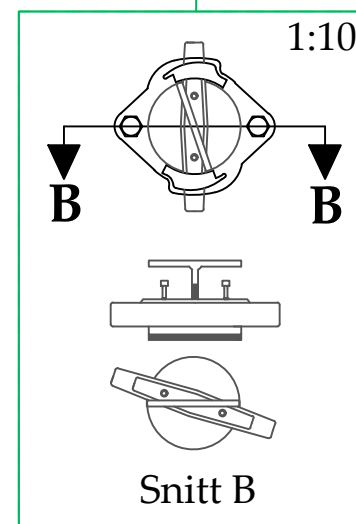


- Tilkobling eks. vannstikk

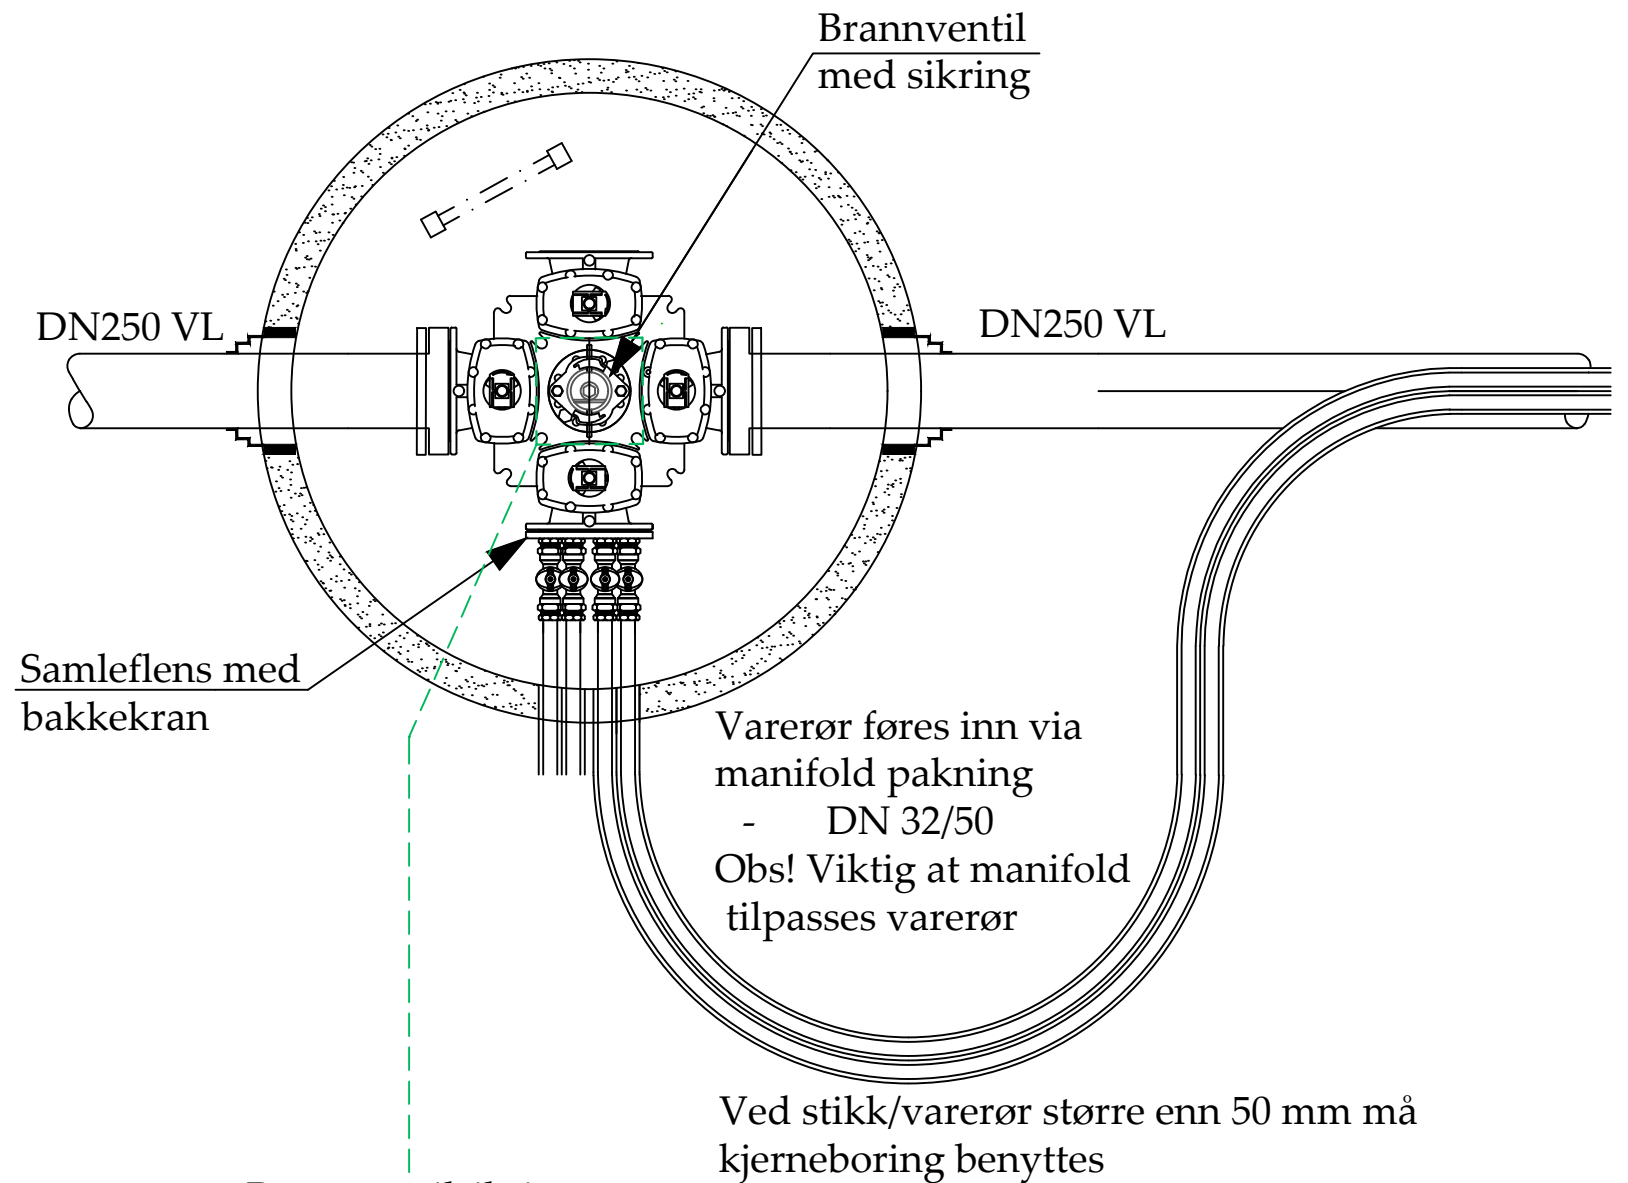

For bruk av "rør-i-rør" skal leverandørens anvisninger følges.

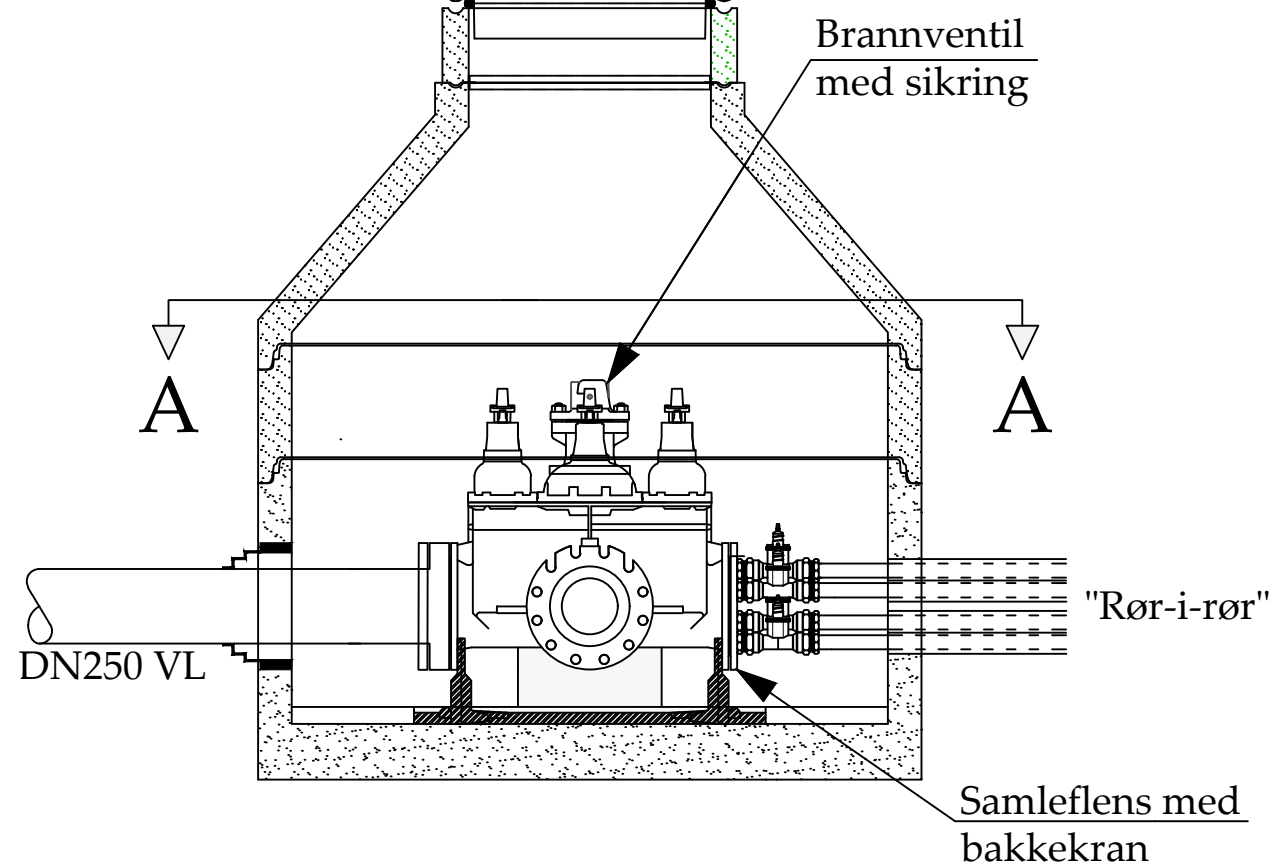

REV	ENDRING	DATO	TEGN.AV	SIGN.
Tilkobling av "rør-i-rør" stikkledninger i vannkum		TEGNET AV	HANO	
		KONTR.	HDO	
		PROSJ.ANSV.	HDO	
		DATO	05.10.21	
		FORMAT	A3	
		MÅLESTOKK	1:20	
		TEGN. NR.		
 KARMØY KOMMUNE Teknisk Etat - VAR avdeling		KK - VA18		