

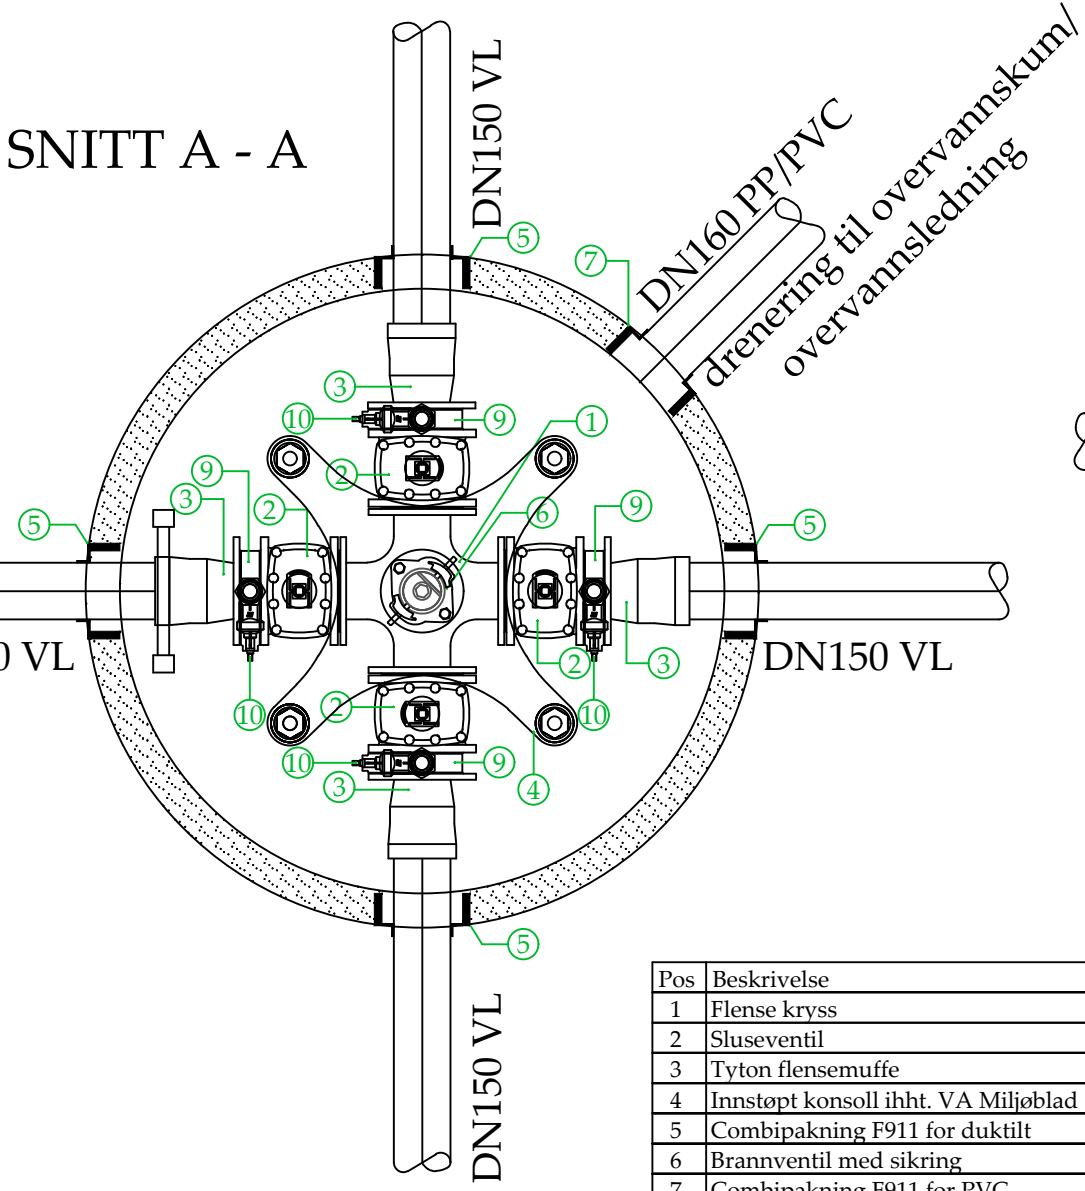


KUM MED FLENSEDELER


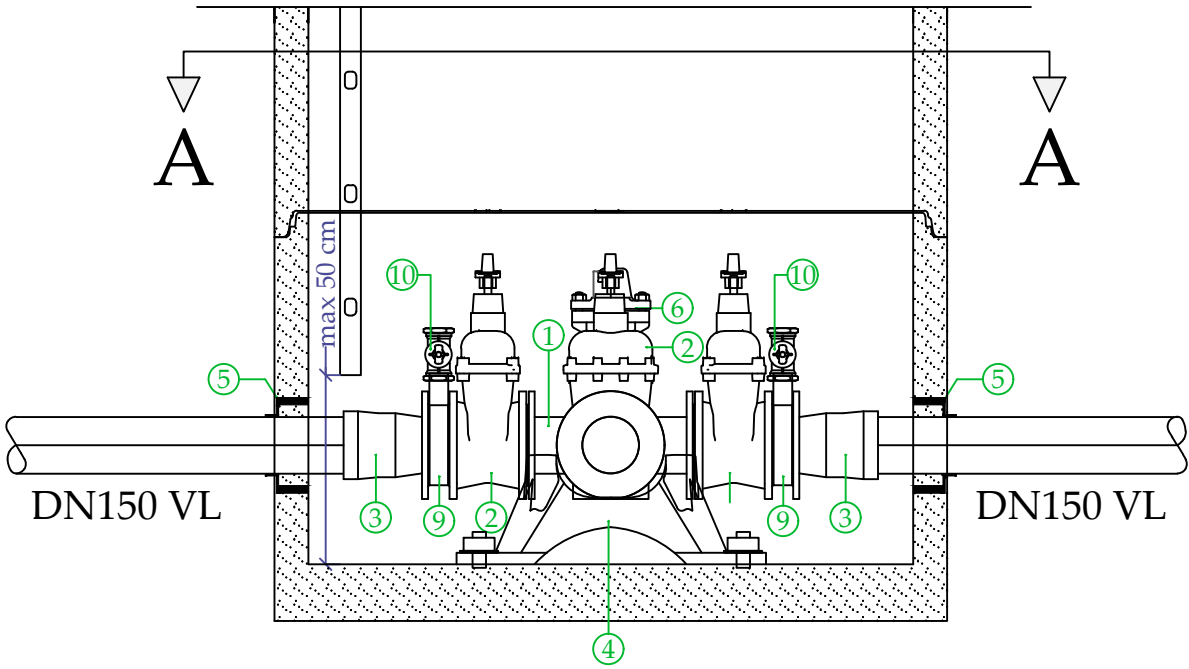


Pos	Beskrivelse	Dim.
1	Flense kryss	150/150
2	Sluseventil	150
3	Tyton flensemuffe	150
4	Innstøpt konsoll iht. VA Miljøblad 112	
5	Combipakning F911 for duktilt	
6	Brannventil med sikring	100
7	Combipakning F911 for PVC	150
8	Flense T	150
9	Mellomring for uttak til ulike formål	150
10	Service ventil/Bakkekran	50
11	Strekkfast spareflens for plast	150/160

ENDEKUM

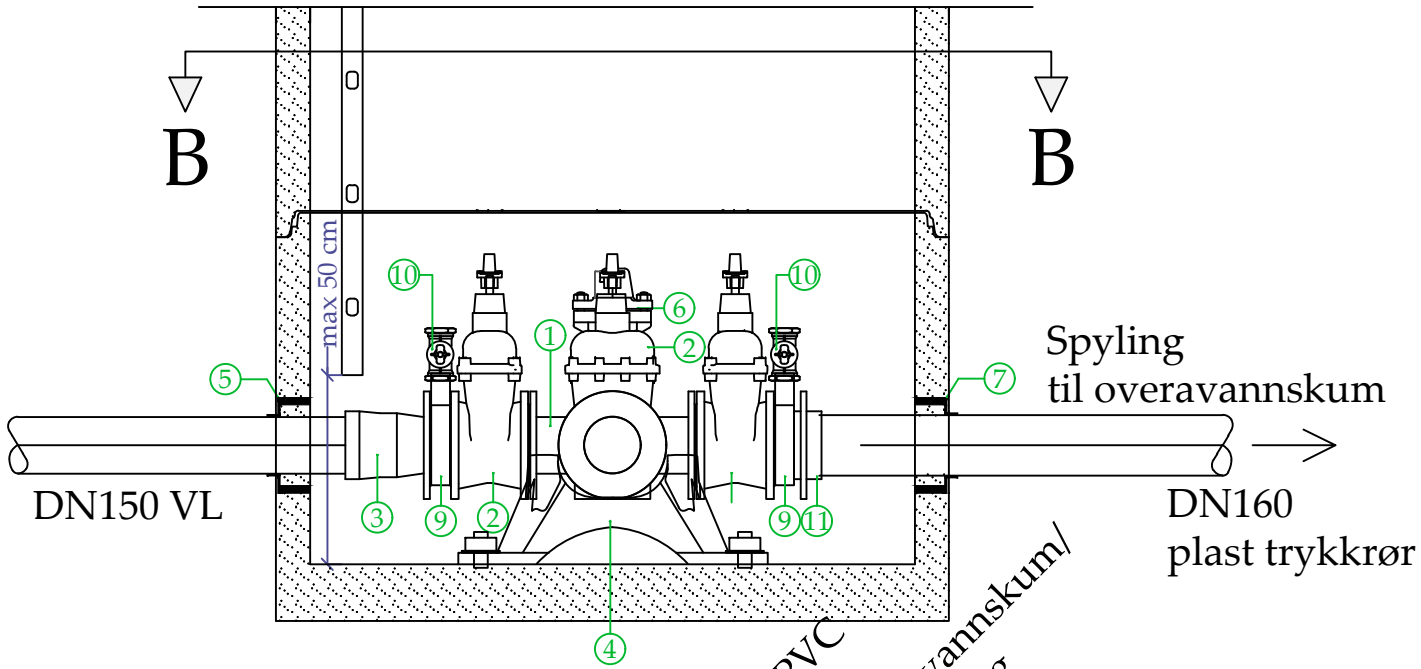

SNITT B - B

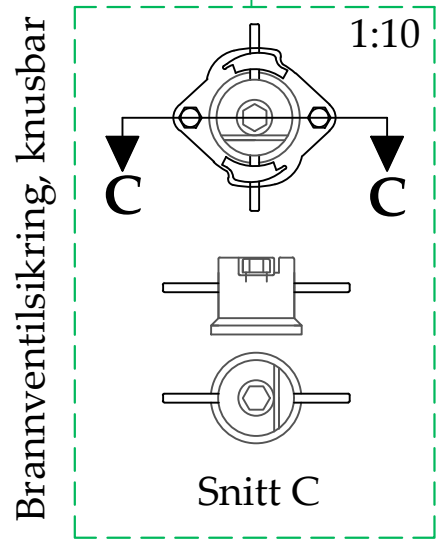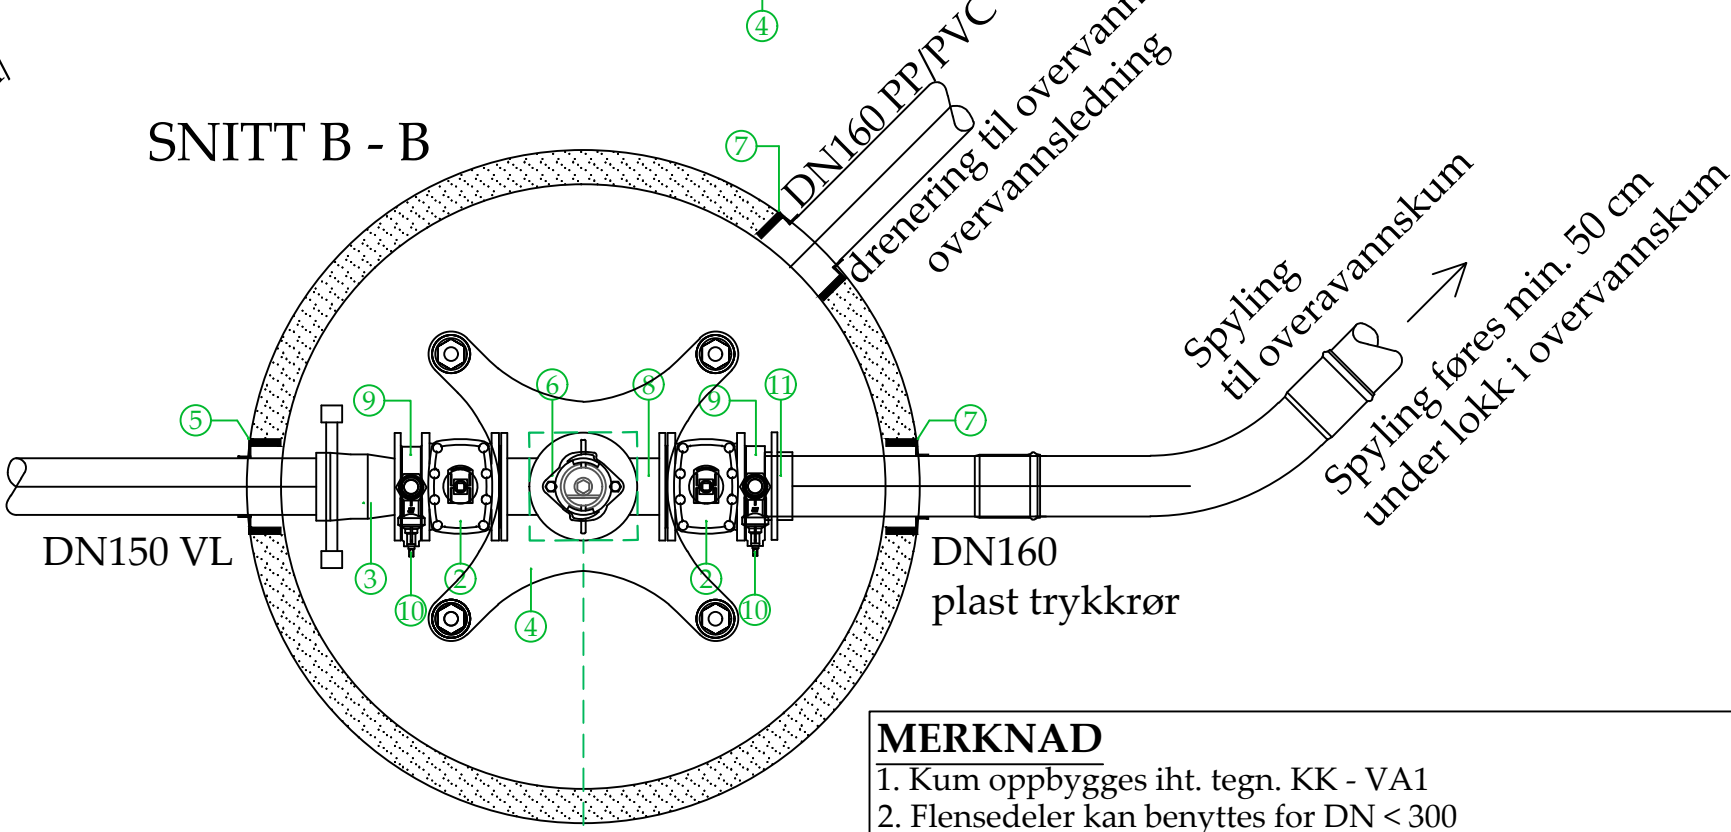

MERKNAD

- 1. Kum oppbygges iht. tegn. KK - VA1
- 2. Flensedeler kan benyttes for DN < 300
- 3. På dreneringsledning ved kote < + 2 skal tilbakeslagsventil monteres

REV	ENDRING	DATO	TEGN.AV	SIGN.
VAN NKUM Ø1600 flensarmatur endekum		TEGNET AV	ABU	
		KONTR.	HDO	
		PROSJ.ANSV.	HDO	
		DATO	02.08.17	
		FORMAT	A3	
KARMØY KOMMUNE Teknisk Etat - Sektor VAR		MÅLESTOKK	1:20	
		TEGN. NR.		
				KK - VA2