



UTKILING AV GRØFTEBUNN

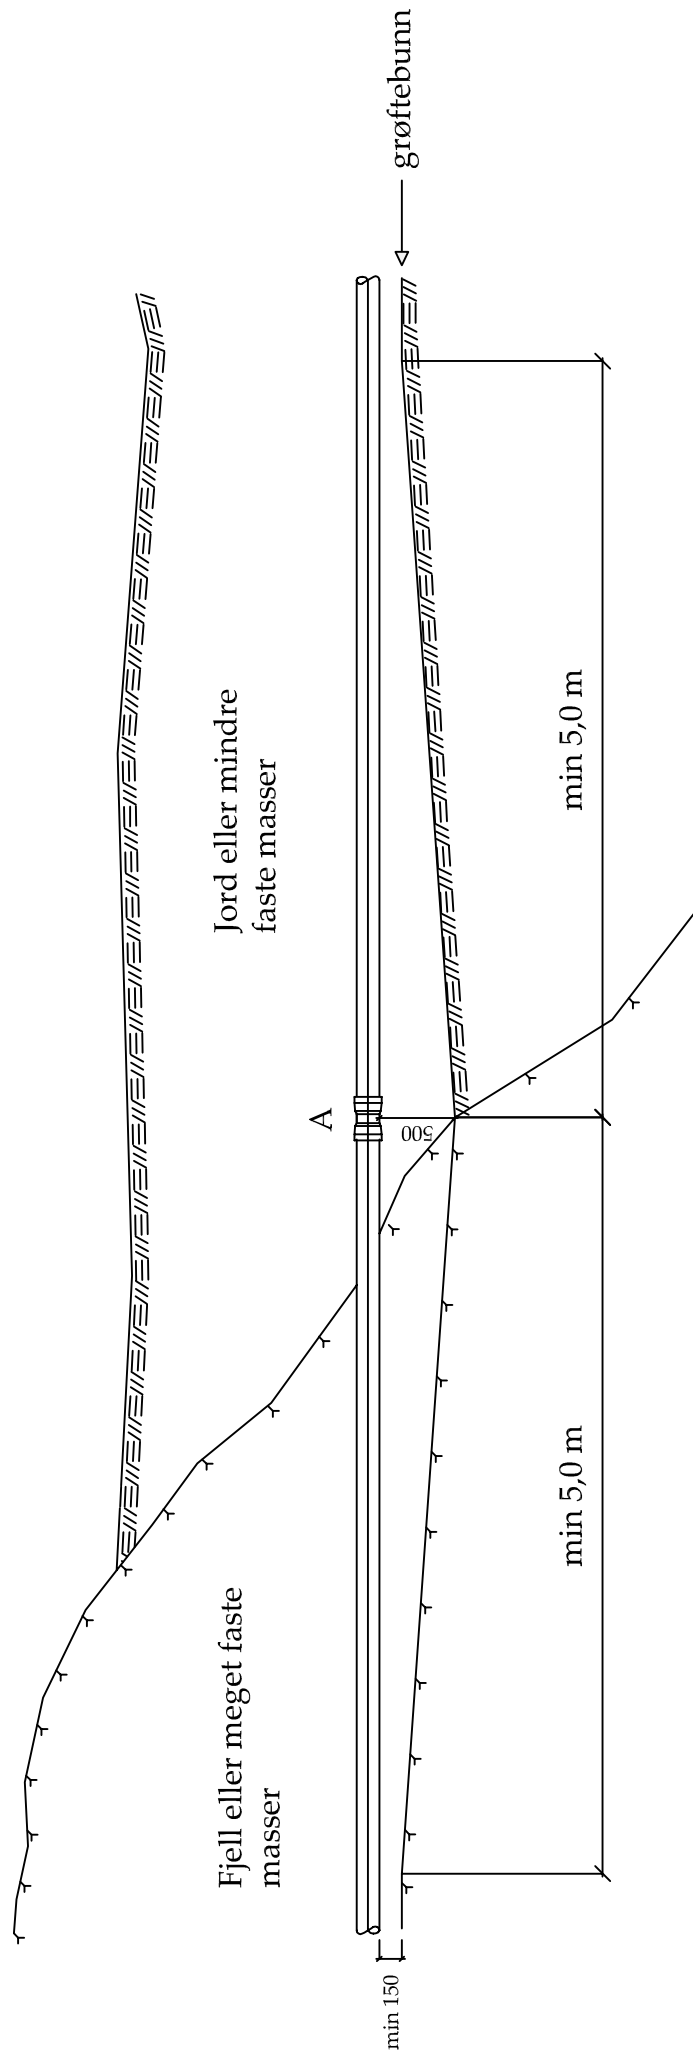

MERKNAD

Der grunnforholdene i ledningsgrøfta skifter fra fjell til løsmasse eller fra tett til en løs jordart, sprenges og graves kile (utspissing).
I kilen utlegges egnet komprimerbar grus eller finpukk som komprimeres til 85% mod. proctor.

I punkt A skal røret (rørene) kappes og skjøtemuffe(r) monteres.

REV	ENDRING	DATO	TEGN.AV	SIGN.
			ABU	
			HDO	
			HDO	
			27.03.2012	
			A4	
			1:50	
			TEGN. NR.	
UTKILING VED OVERGANG JORD-FJELL				
 KARMØY KOMMUNE Teknisk Etat - VAR avdeling				
KK - VA4				