



Masseberegning						
Grunnlagsflate:	Avstand til sammenligningsflate:	Sammenligningsflate:	Fylling:	Skjæring:	Netto:	Enhet:
Bunn fylling1		-Topp Fylling1	2188.13	0	2188.13	m ³
Total					2188.13	m ³

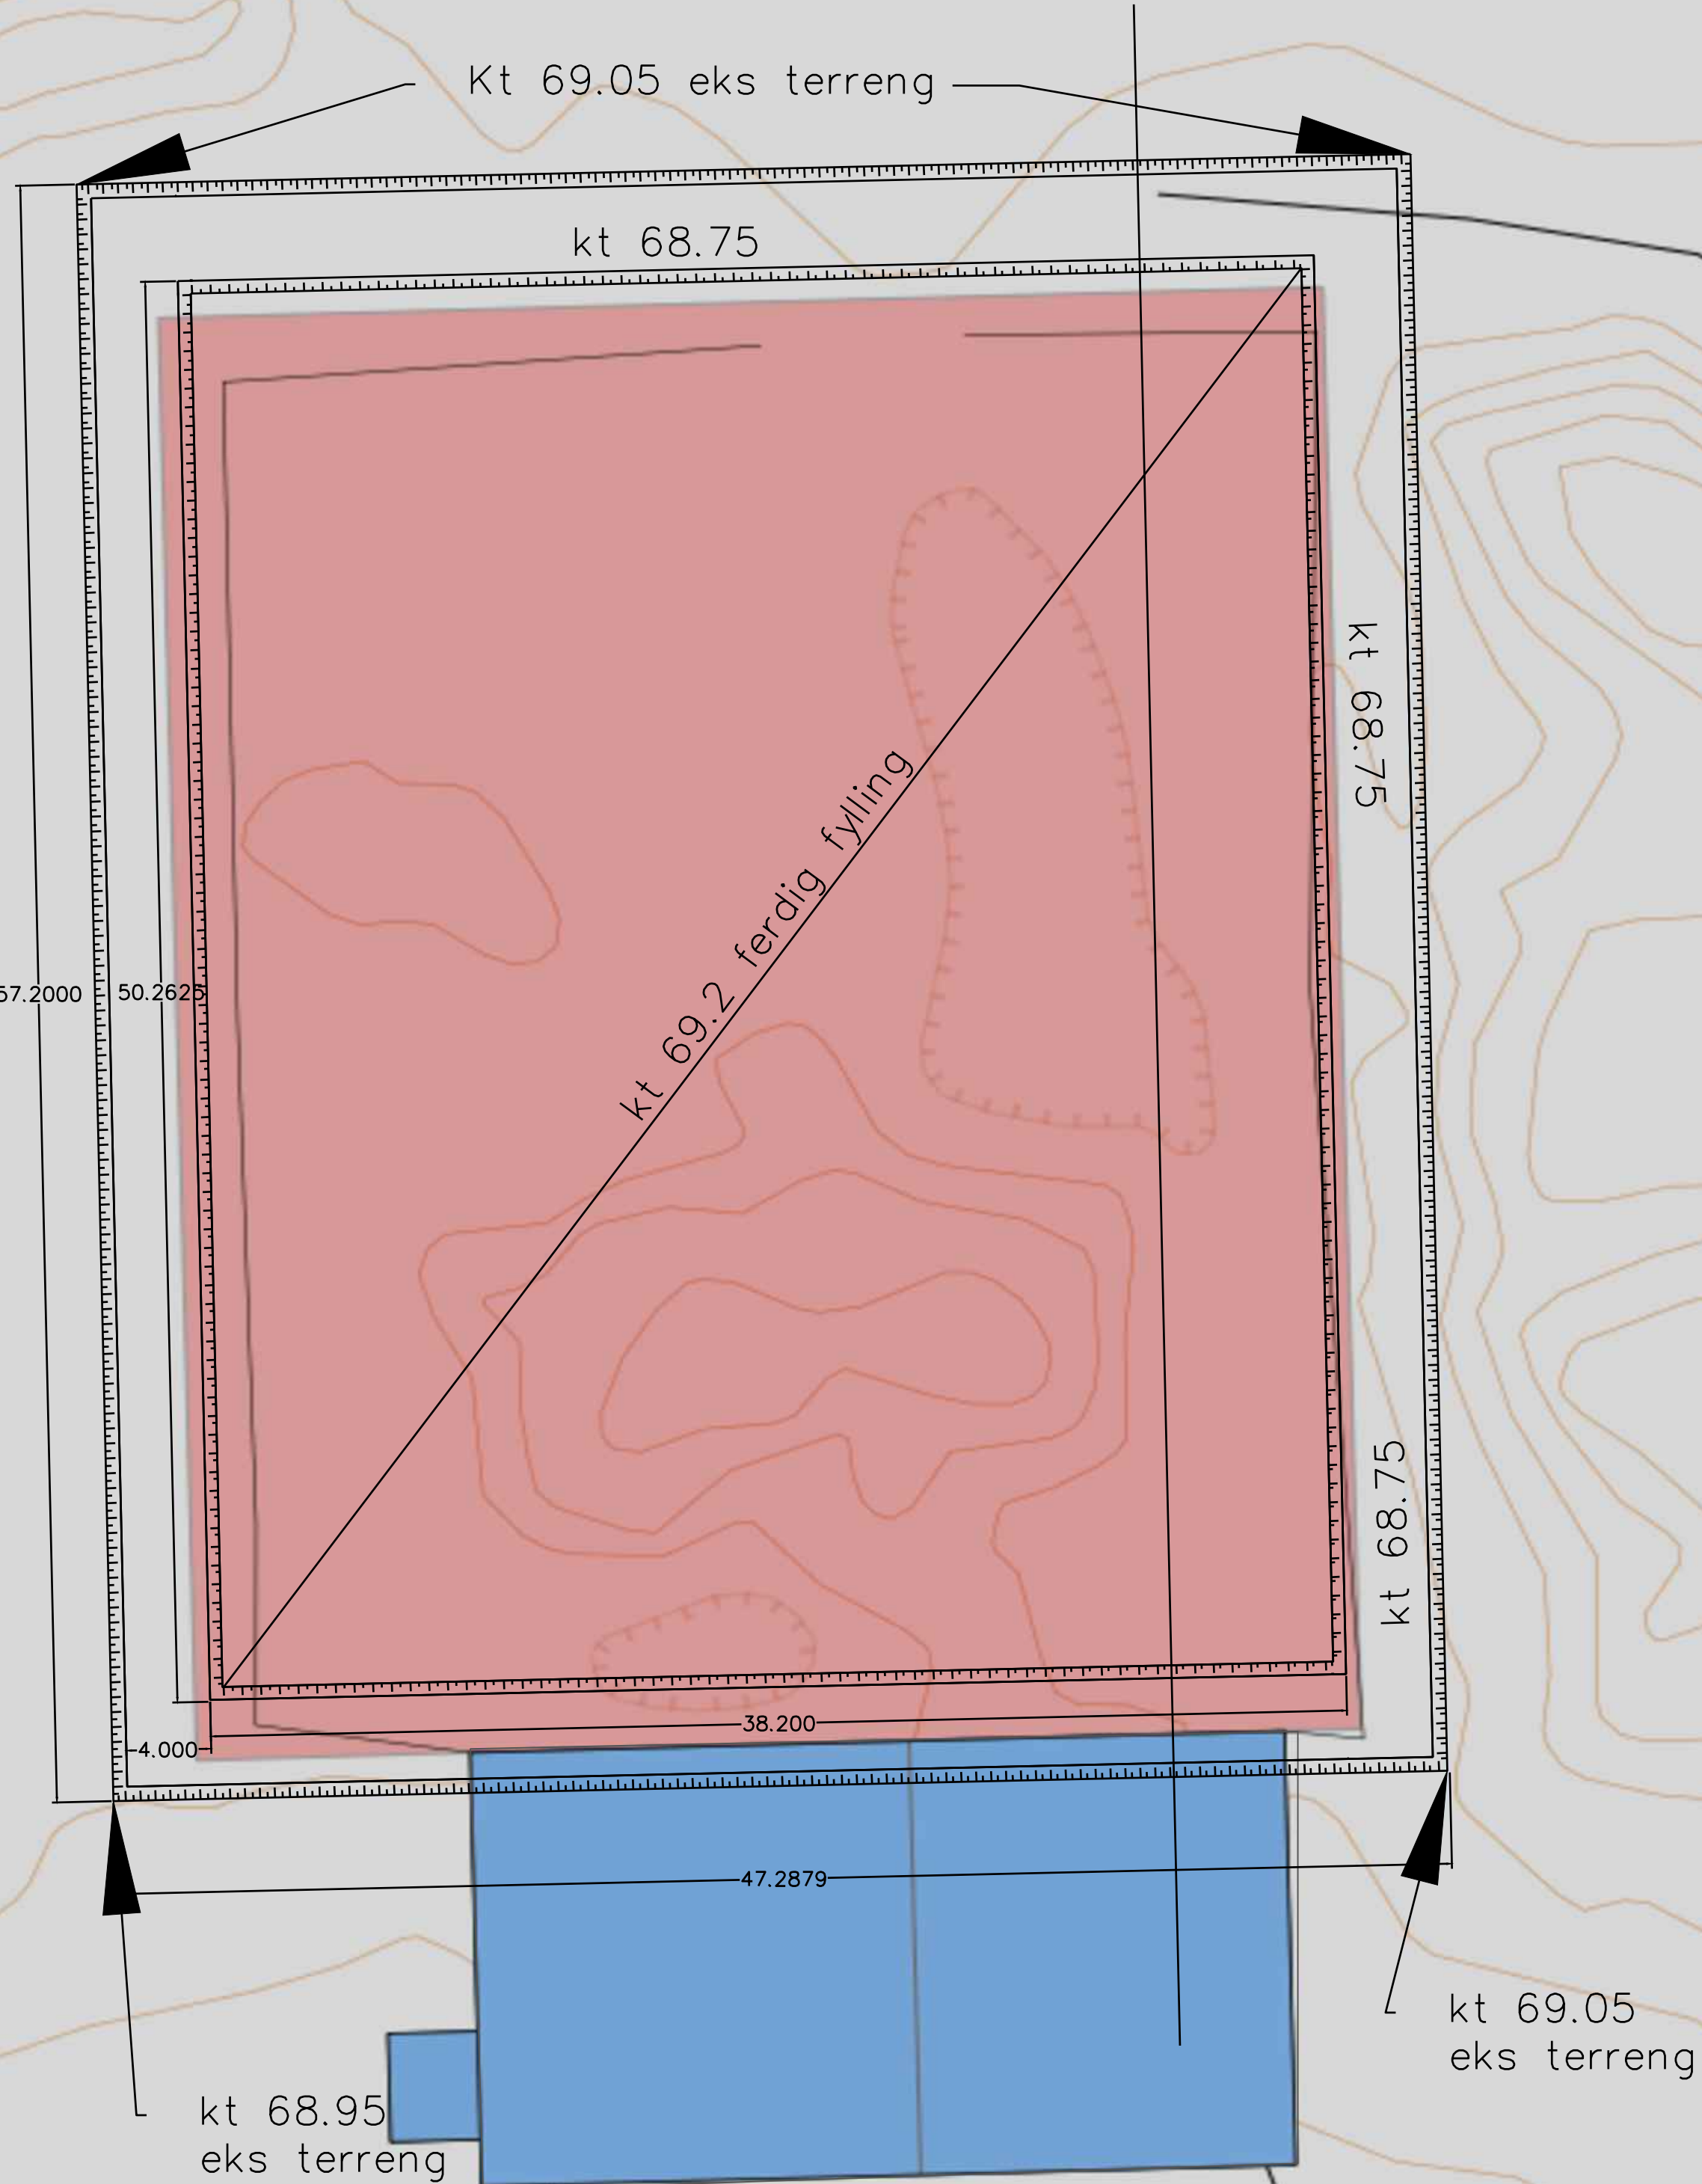

Typisk snitt:
Ferdig avrettet før TE ankommer.

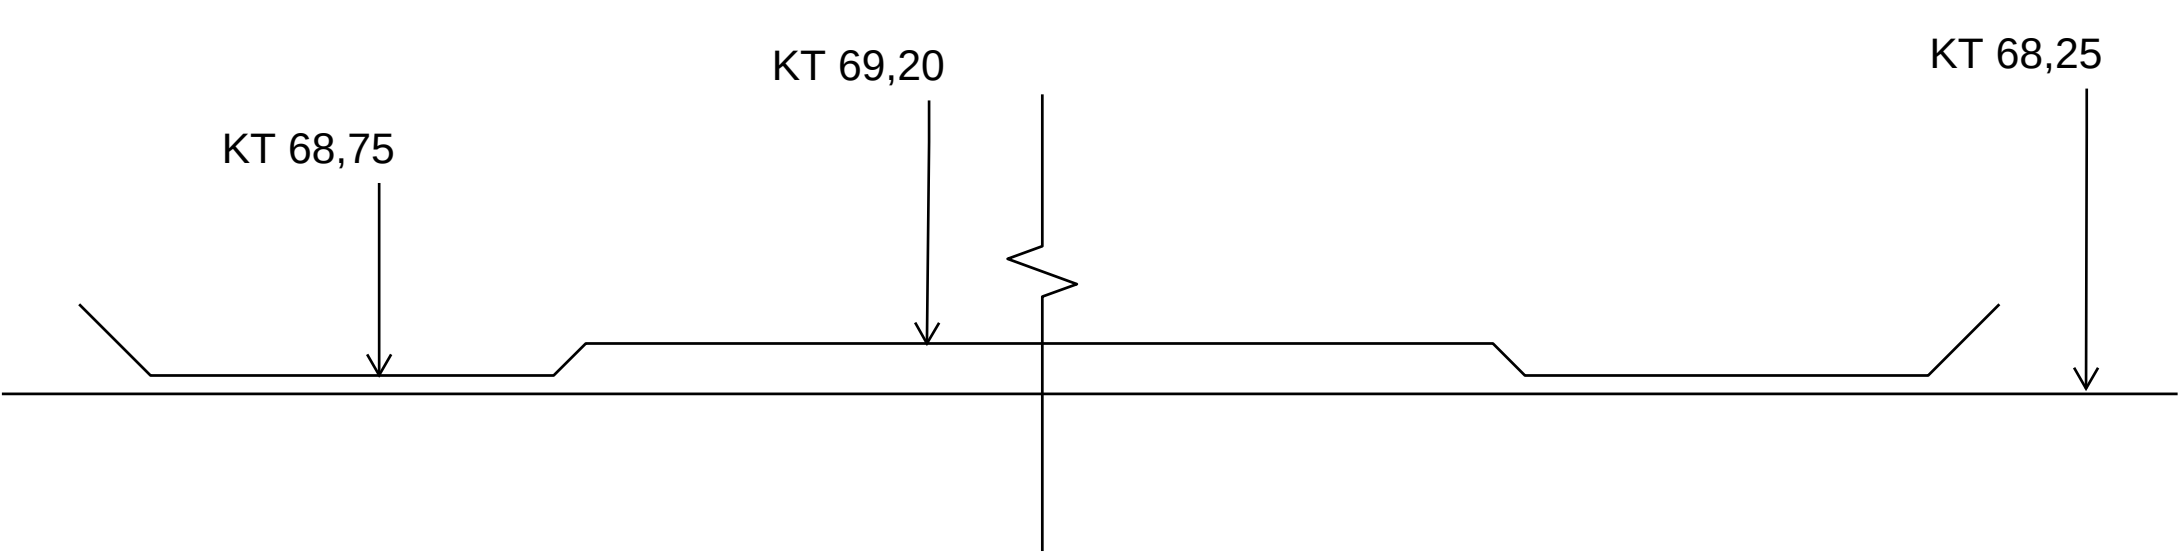

A	Forprosjekt	24.02.2023	SH	RF	RF
Rev.	Revisjonen gjelder	Dato	Tegnet	Kontr.	Godkjent
HAF Sorteringshall Røssvoll Byggegrupp		Målestokk	Dato	24.02.2023	
		1:200	Tegnet	SH	
			Kontr.	RF	
			Godkjent	RF	
		Arkiv bet.			
		Erstatn. for			
PRODECO		Tegning nr.			Rev.
		212.01			A