


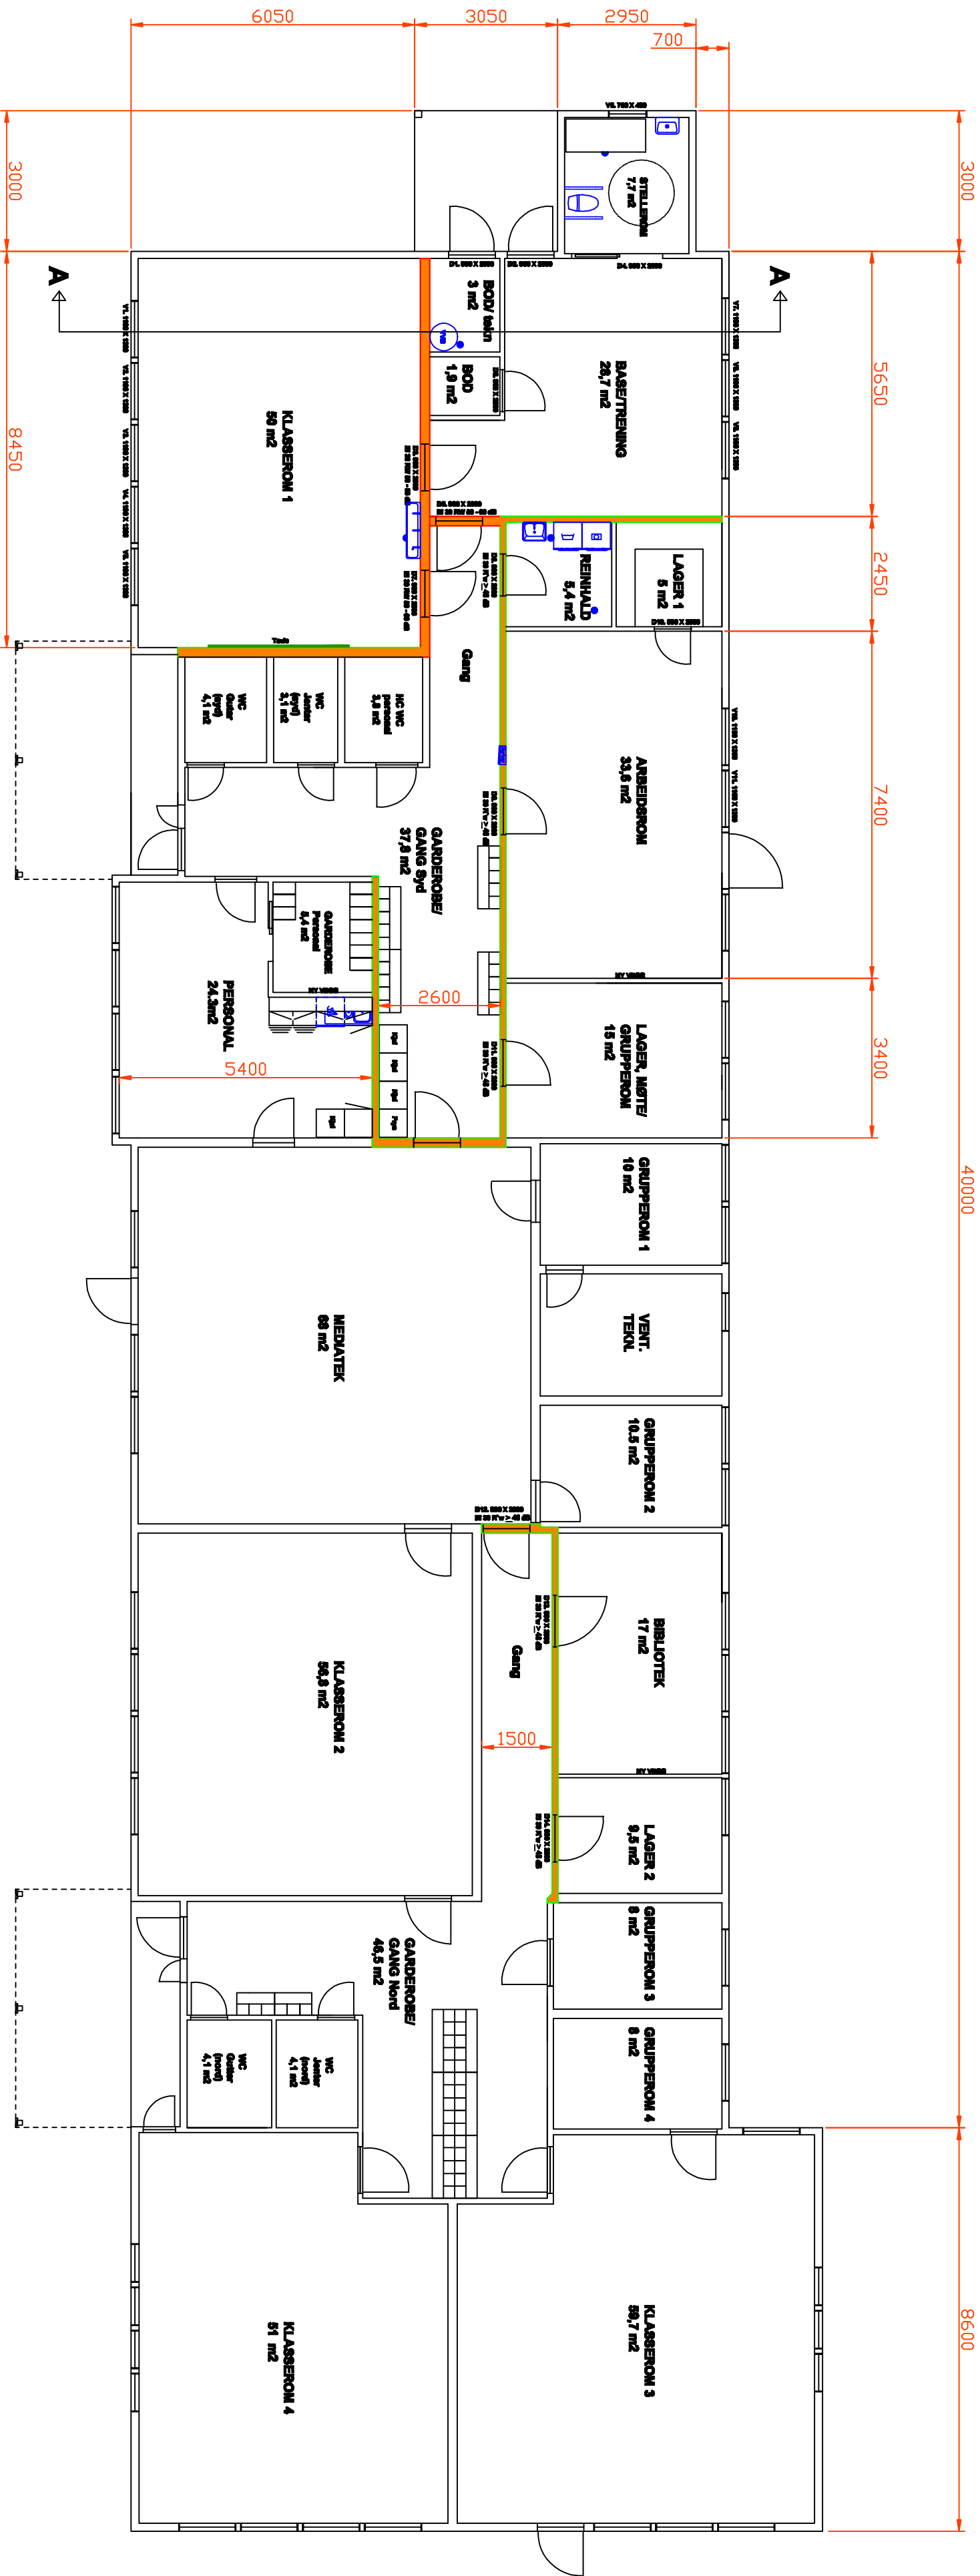

Branncelle vegg EI 30
RW 58 - 60 dB

Branncelle vegg EI 30
R`w ≥ 48 dB

Alle mål og dimensjoner må kontrollmålast
på byggeplass

Dato: 03.01.2008	PLAN 1 ETG:	MÅL 1:100
Prosjektnr: 0112008	VINJE KOMMUNE	Gårdsnr: 35
Tegningsnr: 1002	Tilbygg	Bruksnr: 135
Revidert tegn: Dato: 02.04.08	Prosjekterende firma: Vinje Kommune Teknisk drift og vedlikehold	Festegn: Fagområde: Bygg
Tegner: Olav Bergset		Prosjekterende: Olav Bergset