SKILT

POS. NR.	SKILT - TEGN	SKILTNR.	STØRR-ELSE	FOLIE-KLASSE	PLATE ANTALL	PLATE TYPE	OPPSETT ANTALL	OPPSETT TYPE	HØYDE	VEDTAK	MERKNAD
1		516	LS	3	1-NY	Tosidig					Pos. nr. 1 monteres på lysmast
2		516 850	LS	3 2	1-NY 1-NY	Tosidig	1-NY	2			516 suppleres med underskilt "Stubbanvegen"
3 4 5 6 7 8											Skilt og oppsett i alle pos. gjenbrukes

OPPMERKING

POS	LINJETYPE	NR.	SYMBOL A B A	MÅL I METER A	B	C	FARGE	MATRIAL TYPE	MENGDE	VEDTAK	MERKNAD
1	Gangfelt	1024		0.5	0.5	3,0	Hvit		17,0 m2		

- Termoplast, tykkelse 3mm. Avstrøs m/glassperler ca. 0,3 kg/m2

STØRRELSE TEKST
US - Understørrelse
LS - Liten størrelse
MS - Medium størrelse
SS - Stor størrelse
OS - Overstørrelse

TYPE SKILTPLATE
FULLGR - Fullgrafisk skilt
BLDPKT - Billedpunktskilt
MEKVAR - Mekanisk variable skilt
2-POS - 2-posisjonsskilt
KLAPP - Klappskilt
TOSIDIG - Budskap på begge sider

ANTALL PLATER/OPPSETT
NY = ny plate/nytt oppsett
FJ = eksisterende plate/oppsett fjernes
FL = eksisterende plate/oppsett flyttes
EKS = eksisterende plate/oppsett

HØYDE UNDER SKILT
u/H - avstand fra kjørebane til underkant hovedskilt
u/S - avstand fra gangareal til underkant av nederste skilt, uavhengig av om dette er hovedskilt eller underskilt

FOLIEKLASSE
Type 1: Engineer Grade (EG), Type 2: High Intensive Grade (HI), Type 3: Diamond Grade (DG).

TYPE OPPSETT
1. Dagens stolpe
2. Stolpe 60mm, med fundament
3. Stolpe 89mm, med fundament
4. NE - godkjent mast og fundament
5. Monteres på ...

MERKNAD
Eksisterende skilt som ikke er vist på skiltplanen, skal fjernes. Før arbeidene settes i gang må gammel vegmerking som kan virke misvisende fjeres/dekkes. Master/stolper som plasseres innenfor sikkerhetssonen skal være ettergivende når fartsgrensen er 60 km/t eller høyere.

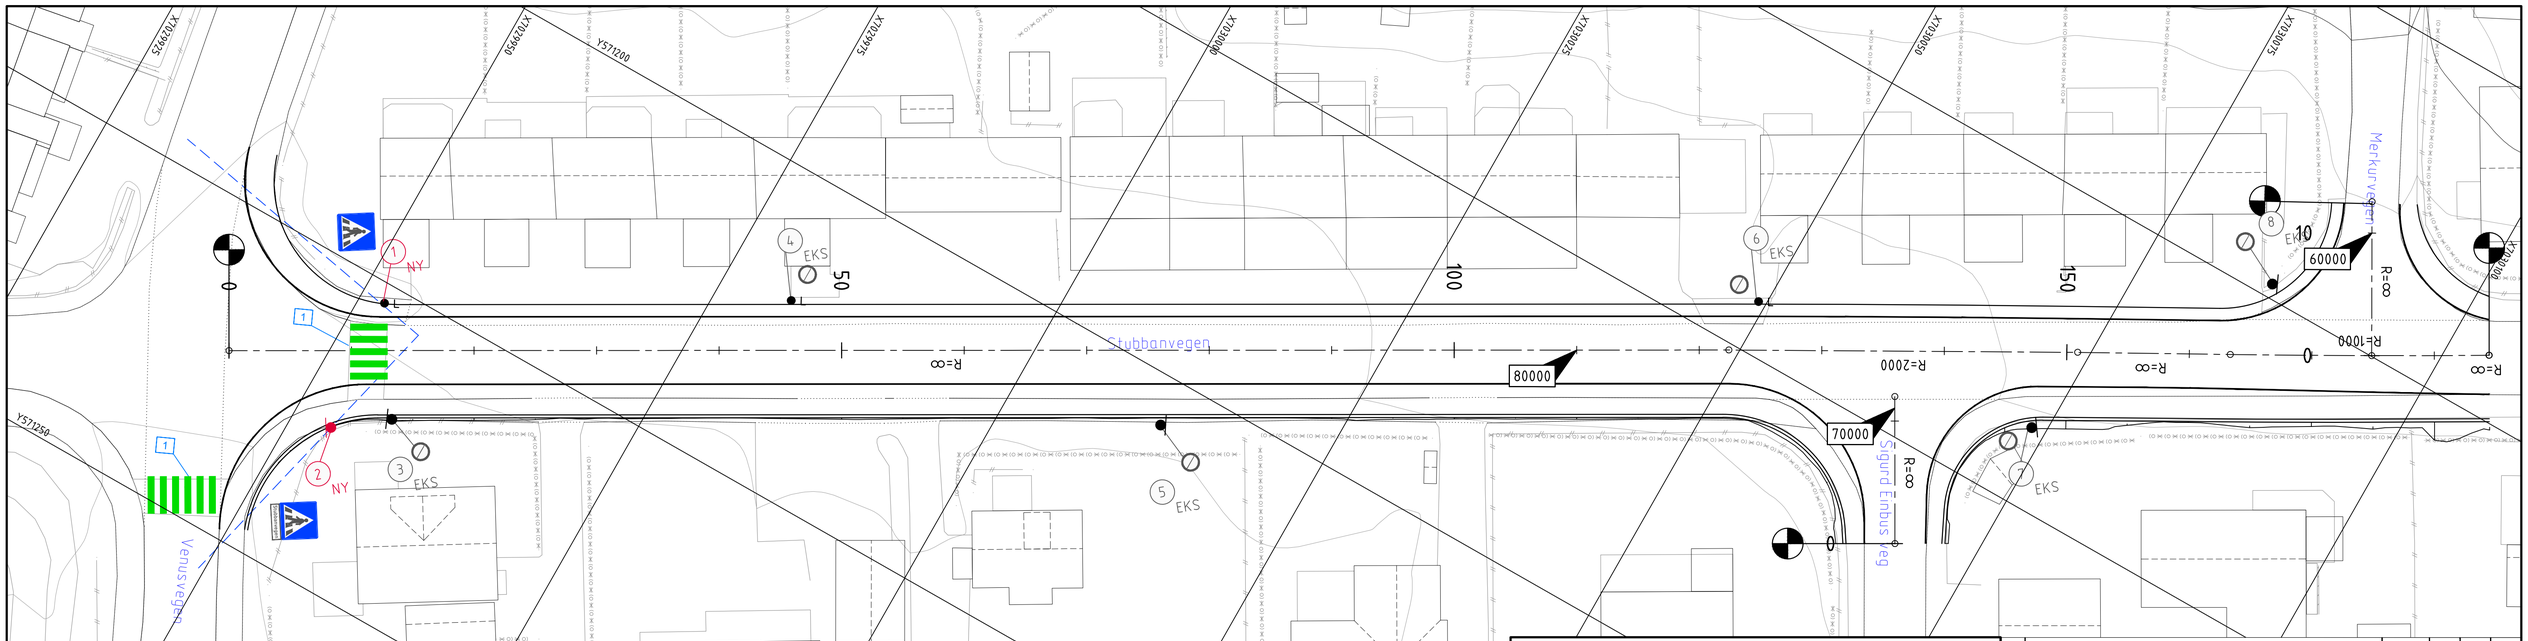

Tegnforklaring

- Nye skilt
- Ny stolpe
- Eksisterende skilt
- Eksisterende stolpe

Koordinatsystem: Euref 89, UTM-sone 32. Høydegrunnlag: NN2000.

Rev.	Beskrivelse	Dato	Tegn.	Kontr.	Godkj.

Trondheim kommune
Stubbanvegen

Sted: Stubbanvegen
Tiltakstype: Oppgradering av gate
Tegningstype: Skilt- og oppmerkingsplan
Fase: Konkurransegrunnlag

Fag: Veg
Format: A1
Dato: 30.04.2021
Format/Målestokk: 1:250

Konstr./Tegnet: KrisH
Kontrollert: ØE
Godkjent: ØE
Multiconsult
Oppdragsnr.: 10212921
Tegningsnr.: L001
Rev.