
Oppstart i nord - fremdrift mot klokken (vist med piler)

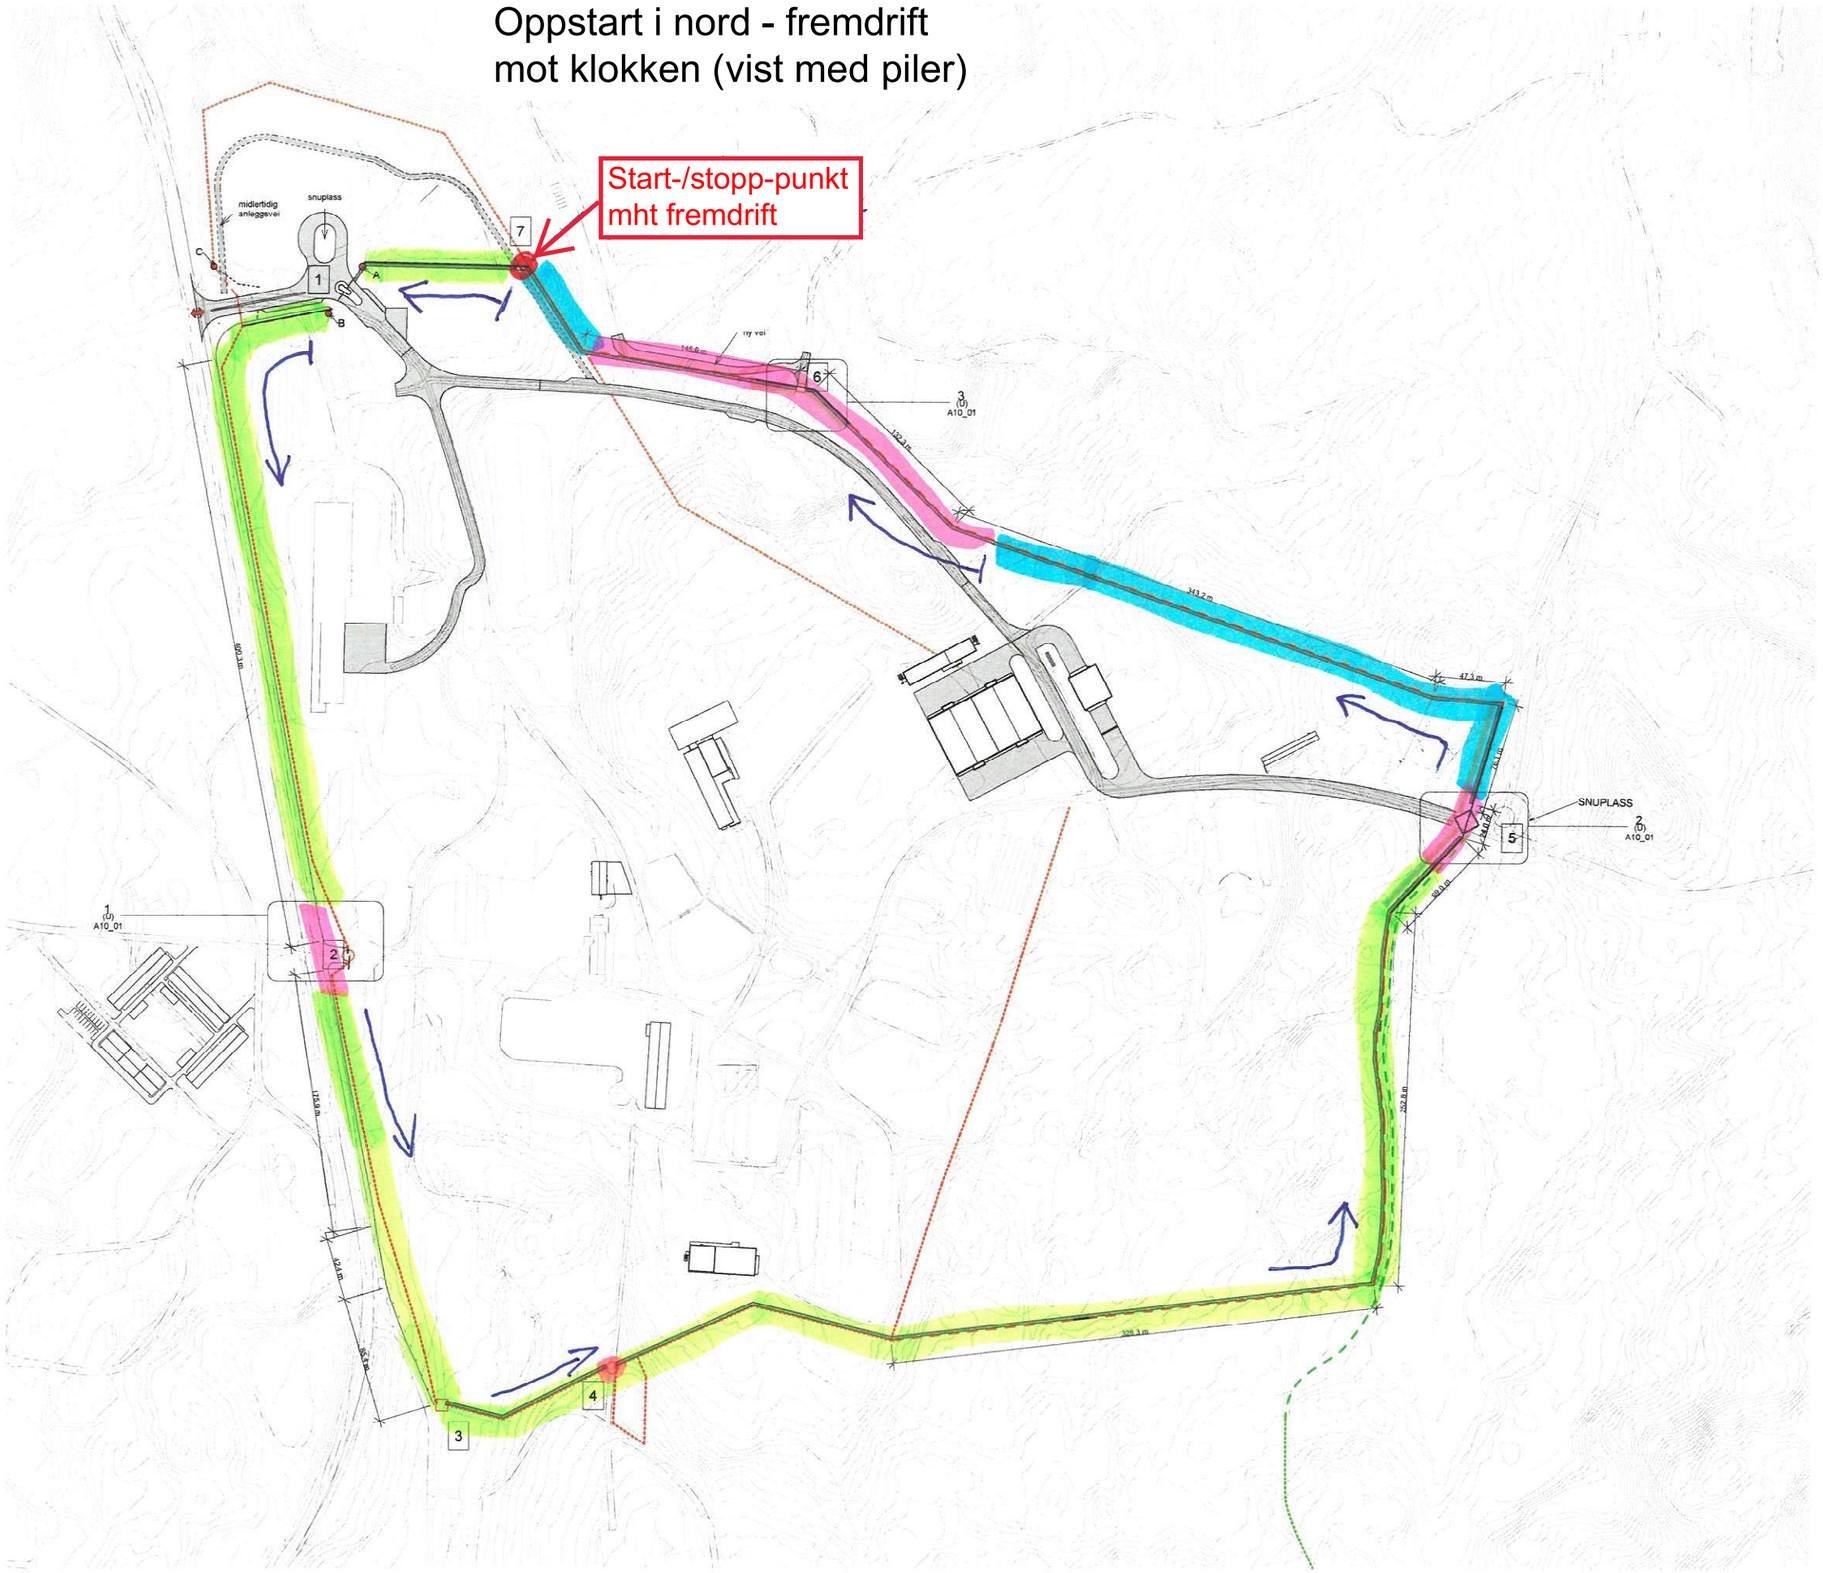

Områder som er lite påvirket mht. fremdrift

Områder som må tas mot slutten av byggeperioden

Områder der det må tas spesielle hensyn til fremdrift og koordinering

- START OG STOPP PERIMETER
- TERRENGFALL
- GRUS
- AUTOVERN
- EKSISTERENDE PERIMETER
- PERIMETER SOM FJERNES
- NY PERIMETER
- PORT
- PORT
- PORT
- PERSONSLUSE
- EKSISTERENDE LYSLØYPE
- EKSISTERENDE LYSLØYPE FJERNES
- NY LYSLØYPE

Unntatt offentlighet

	1	TILBUDSGRUNNLAG	16.02.2023	em	arr
Fase	Rev.nr	Beskrivelse	Dato	Sign	Kontroll

FORSVARSBYGG

Prosjekterende

Lpo Multiconsult

FINNMARK LANDFORSVAR

SITUASJONSPLAN PERIMETER

Målestokk 1 : 2000 As indicated

Prosjektnummer -

Dato 01.12.2022

Godkjent

Sign. em

Kontroll arr

Tegningsnummer (U) A10_00_01

1

Gradering | Inventarkode | Etasje Fag System Tegn.type Løpenr. | Fase | Rev.nr.