

Prosjekt:


83868 US bygg 6 Varmegjenvinning og ombygging av inntaksgrupper

Tittel:

C.3.3.99 Tegningsliste Generelt


83868; scope avgrensning og forslag inntransport


skisse som avgrenser scope samt redegjør for mulige transportveier

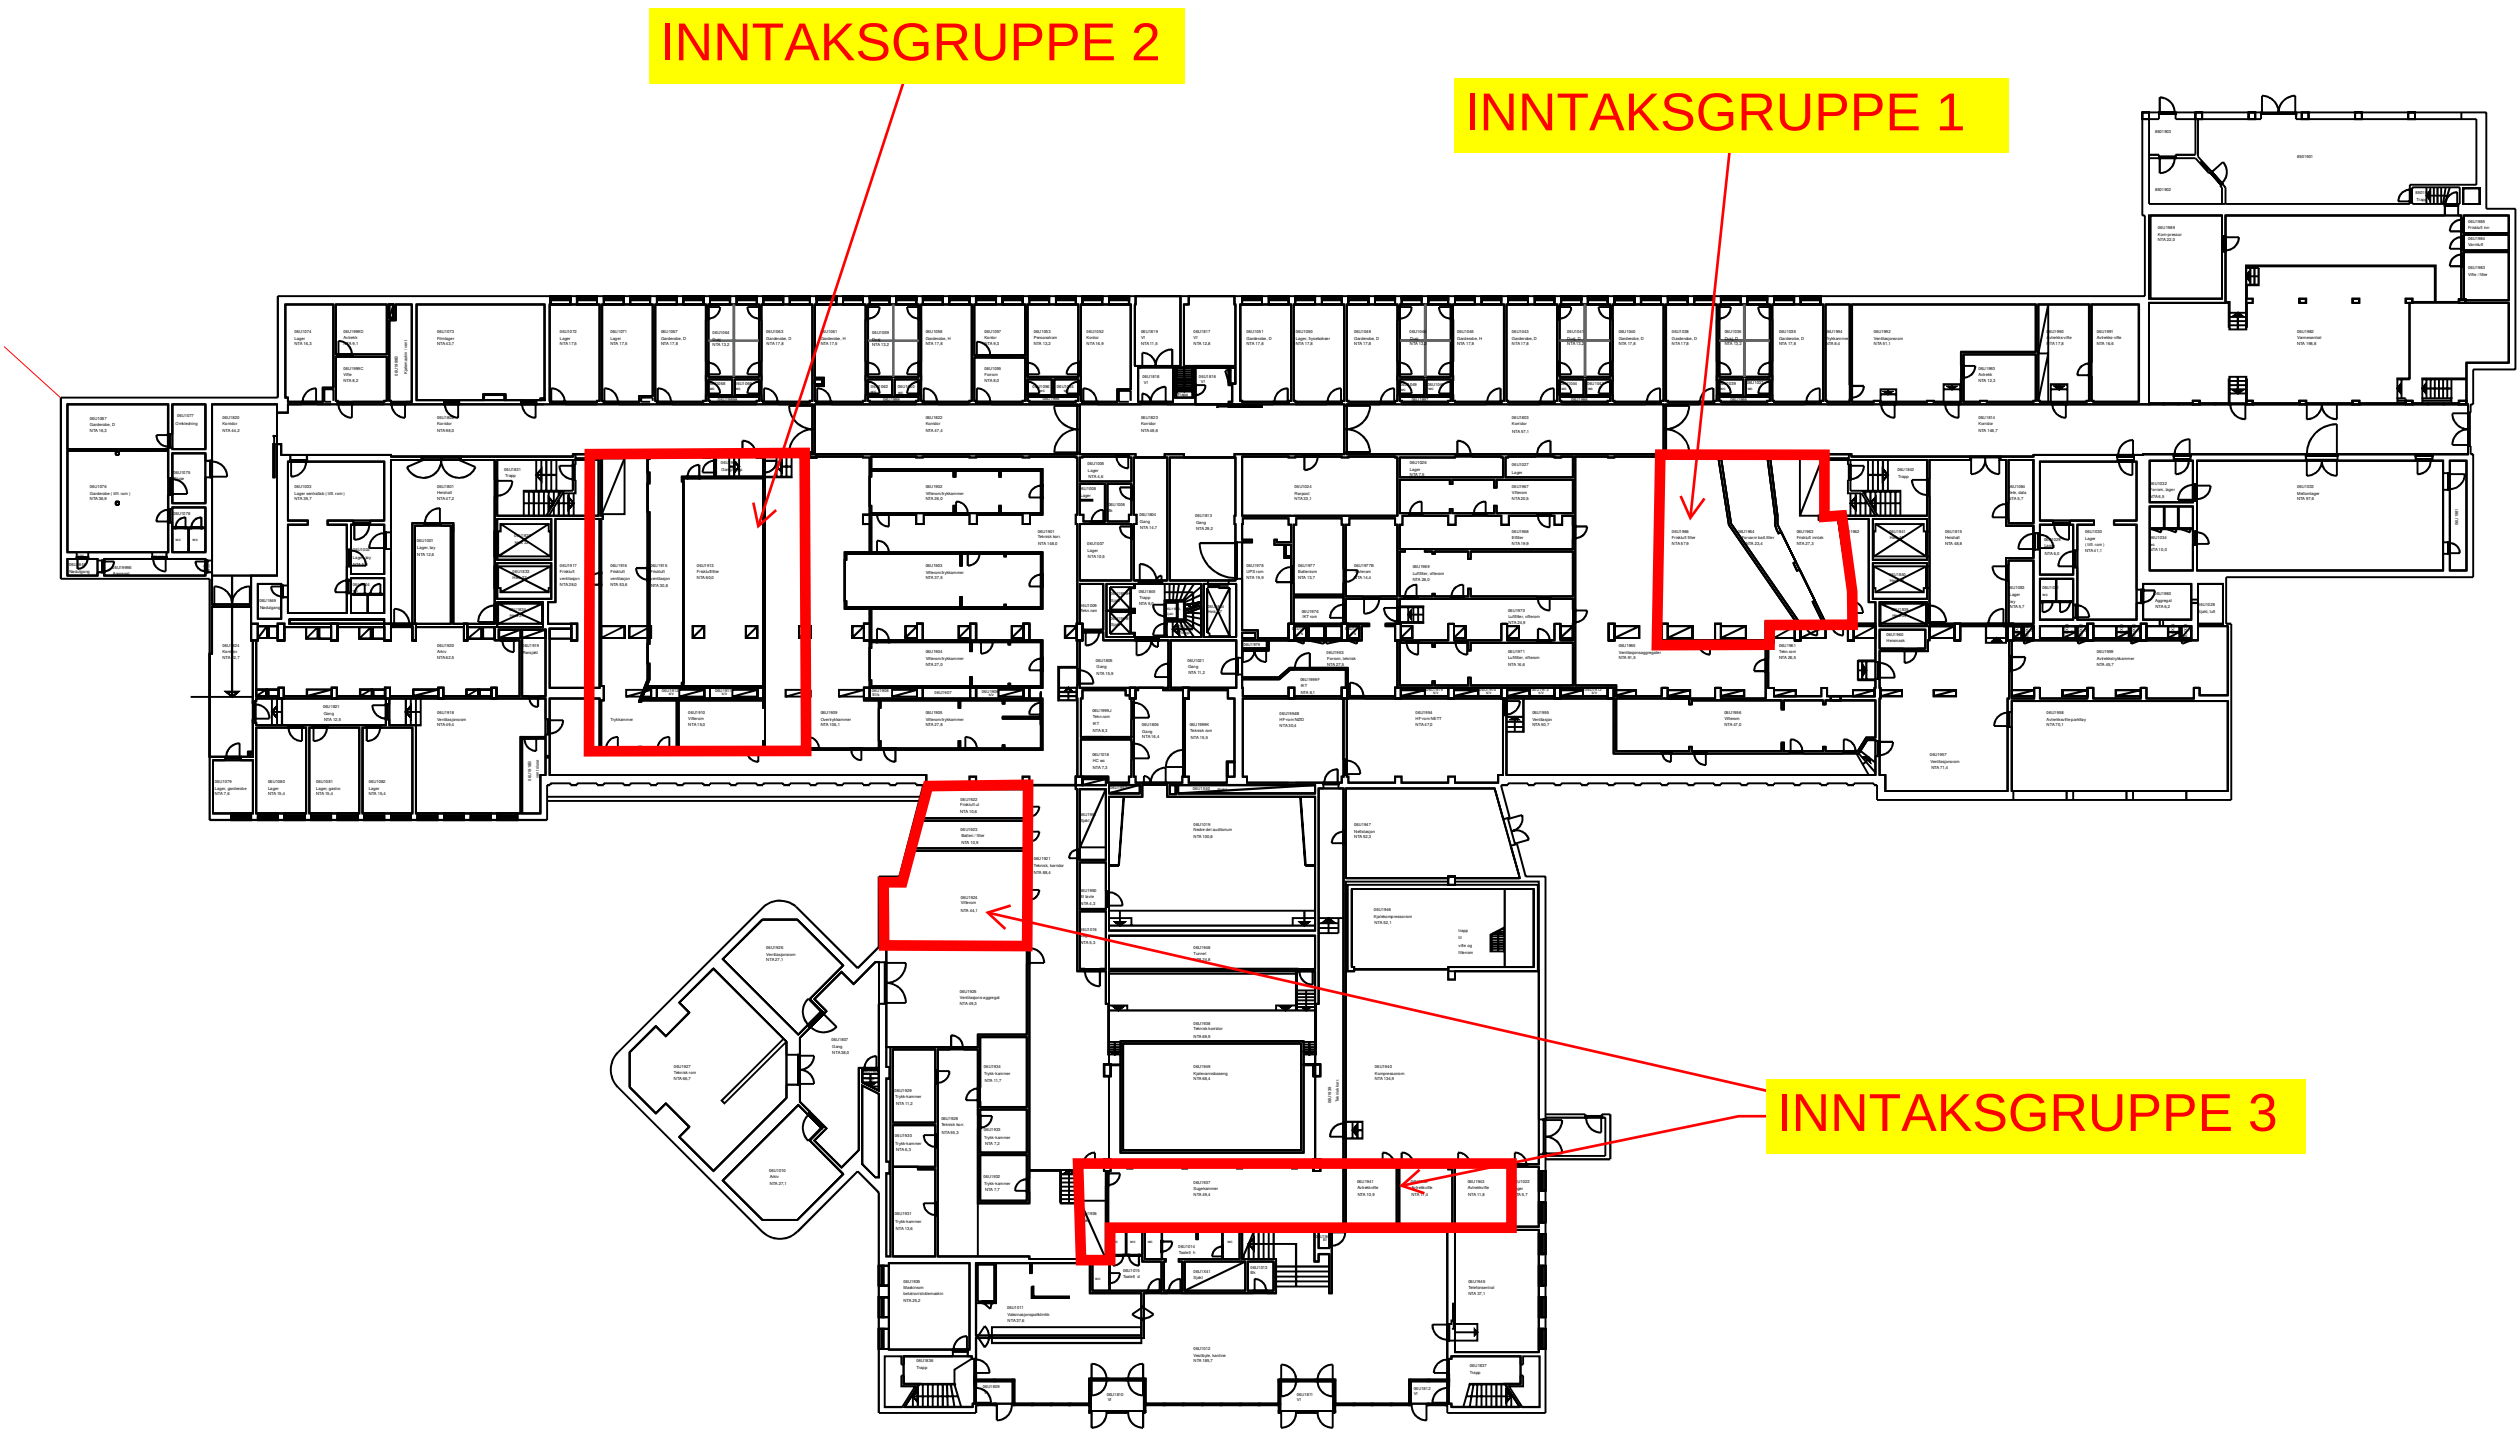

GRUNNET AT DET ER MER OVERSIKTLIGE AREALER I 9.ETG ER
DET IKKE GJORT TILSVARENDE AVGRENSNING DER

ULLEVÅL - BYGG 06 - ETG U1

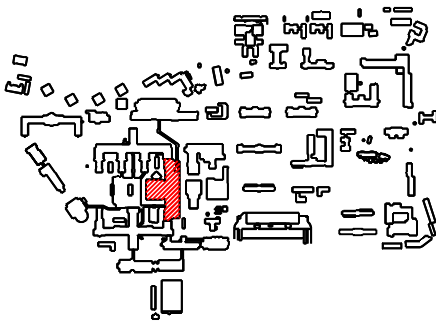

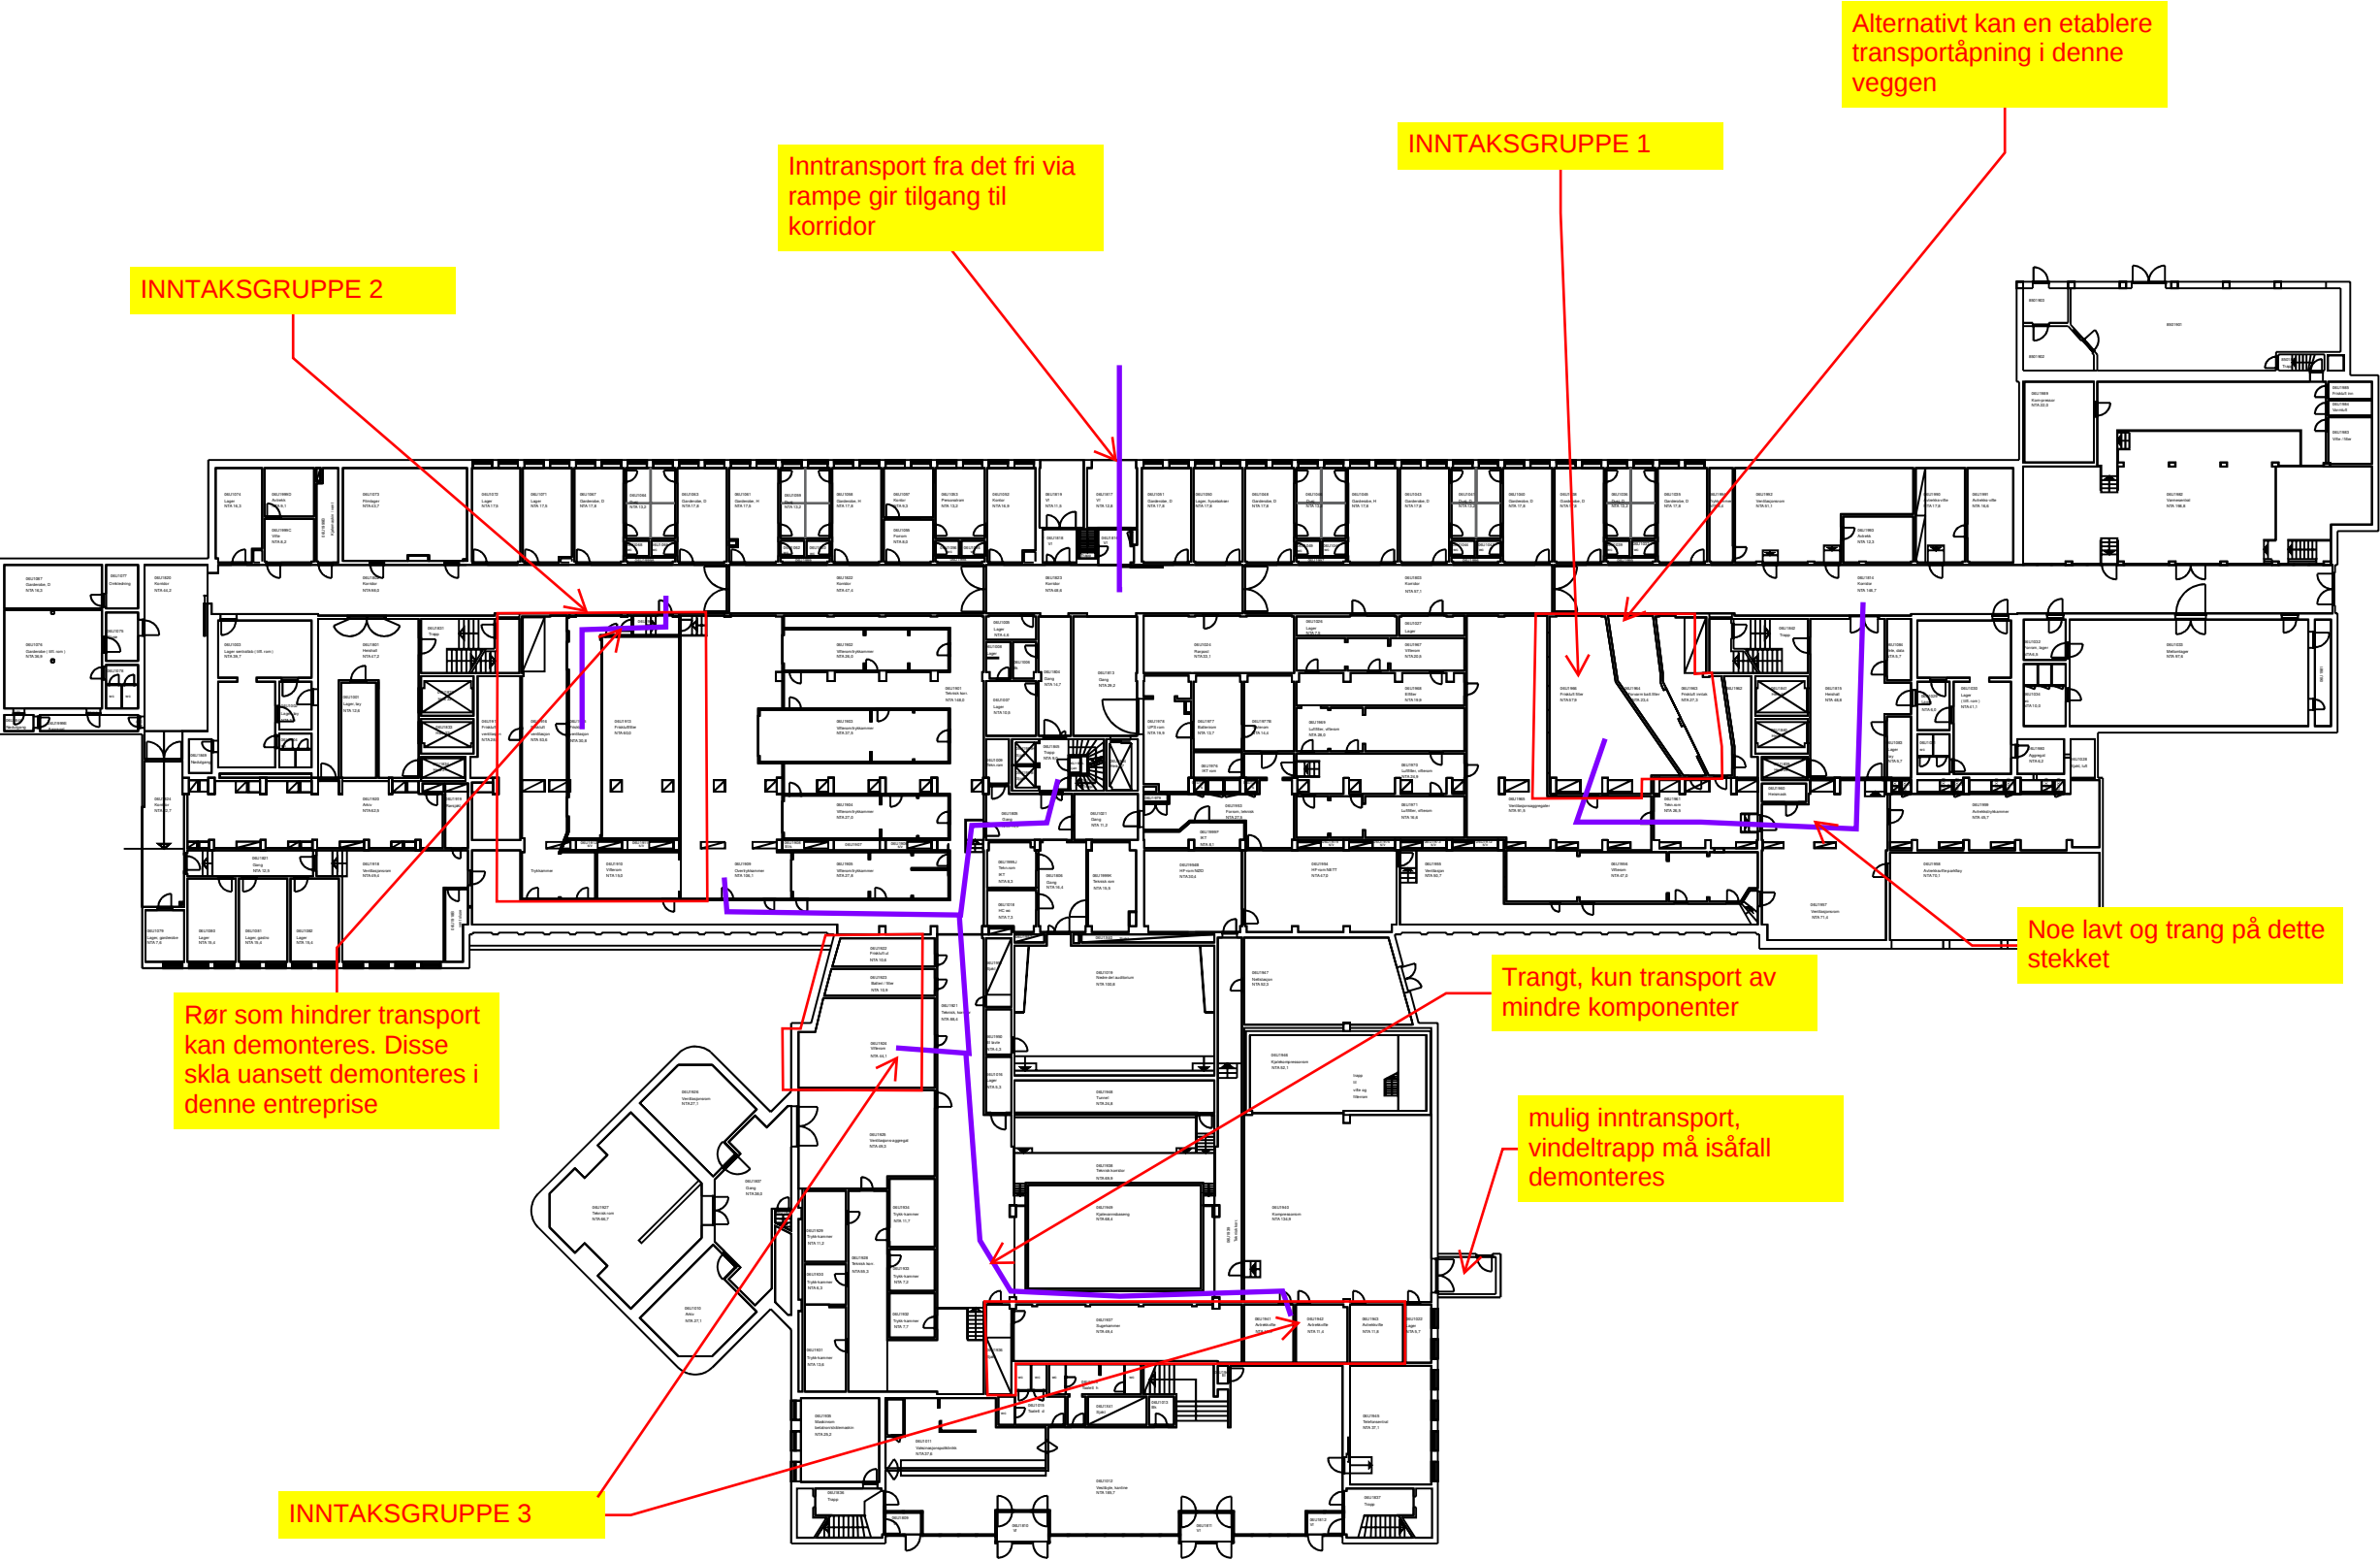

— = FORSLAG TIL ALTERNATIVE TRANSPORTRUTER TILBYDER MÅ VURDERE

DENNE OVERSIKTEN ER UTARBEIDET TIL HJELP FOR TILBYDERE OG ER KUN TIL ORIENTERING. TILBYDERE MÅ SELV BEFARE OG VURDERE TRANSPORTVEIENE. DET KAN VÆRE ANDRE PARTIER MED REDUSERT FREMKOMMELIGHET ENN DE SOM ER ANGITT SPESIELT I DETTE DOKUMENT

