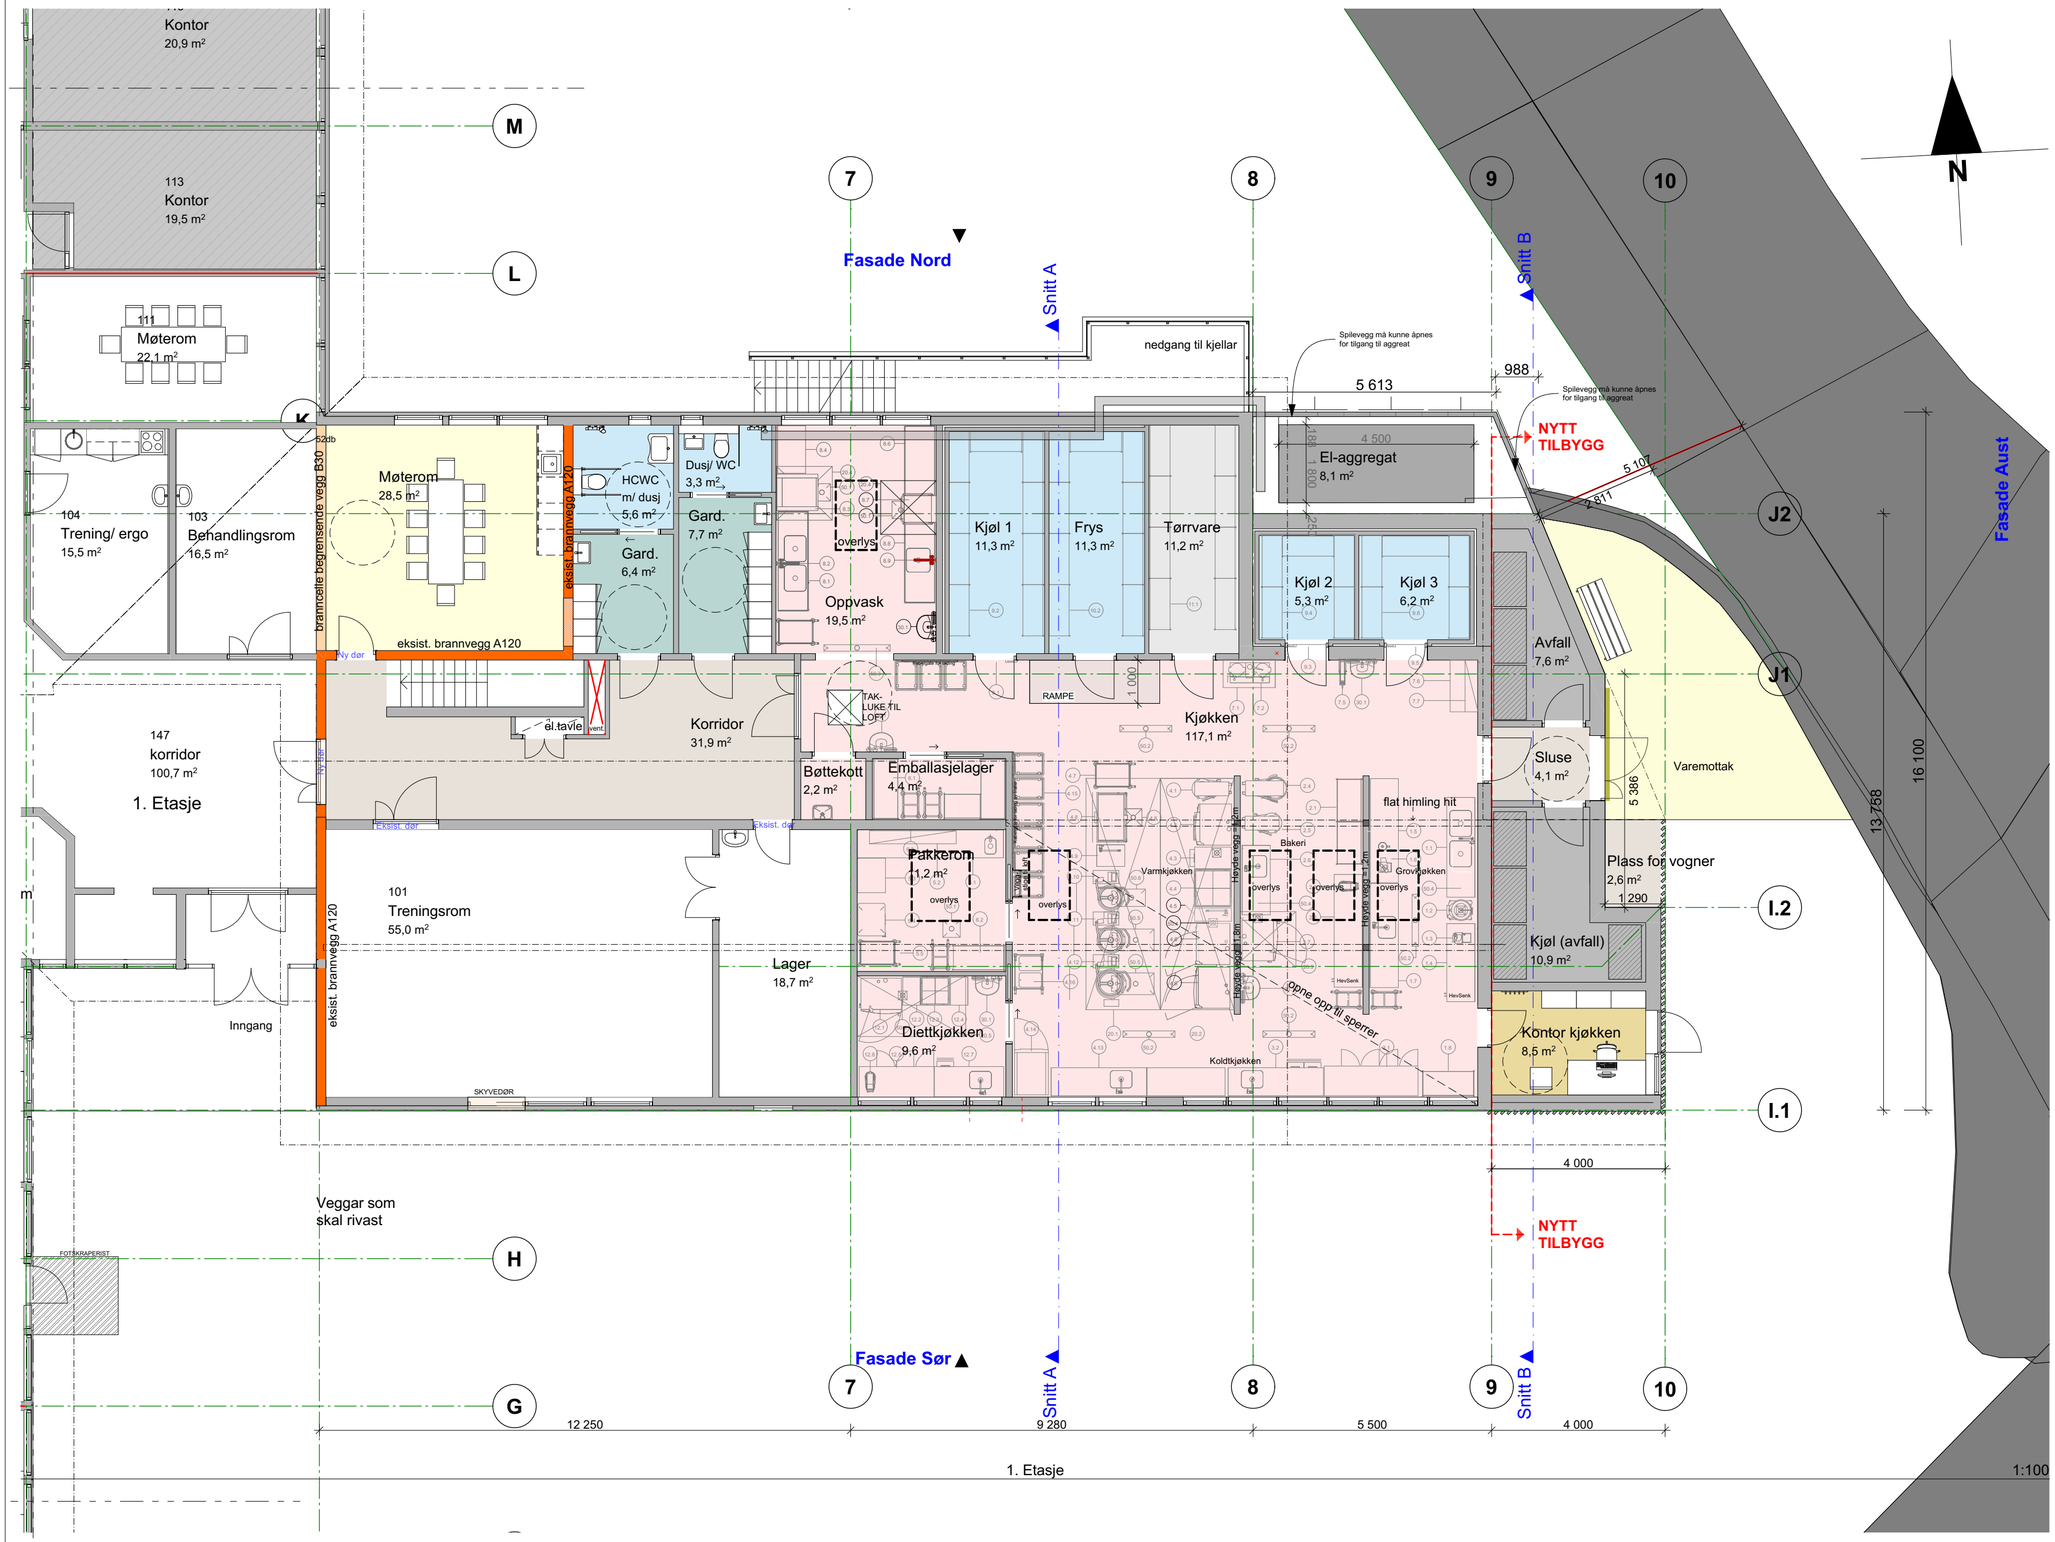

Rev.	Nr	Beskrivelse	Dato	Sign.	Kontr.
	0	Tilbodsteikning	28.02.2023	GS	HBA

Fase:
Tilbodsteikning

Prosjekt:
Ombygging storkjøkken v/ Bømlo Sjukeheim

Kontroll prosjekt: Sign.: OOL Kontroll: GS

Tiltakshaver:
Bømlo kommune
Leirdalen 1
5430 Bremnes

Gnr./Bnr./Festenr.: **109/290**

Prosjekterende:
Omega 365 Areal
Lønningsåsen.2 - 5417 STORD

© Alle rettigheter tilhører utførende for prosjektering, kopiering eller bruk av disse tegningene er forbudt uten skriftlig samtykke

Dato: **01.09.2021**

Tegning:
Plan storkjøken

Målestokk: **1:100** Ark: **A2**

Tegningsnr.: **A20-01** Nr.: 0