


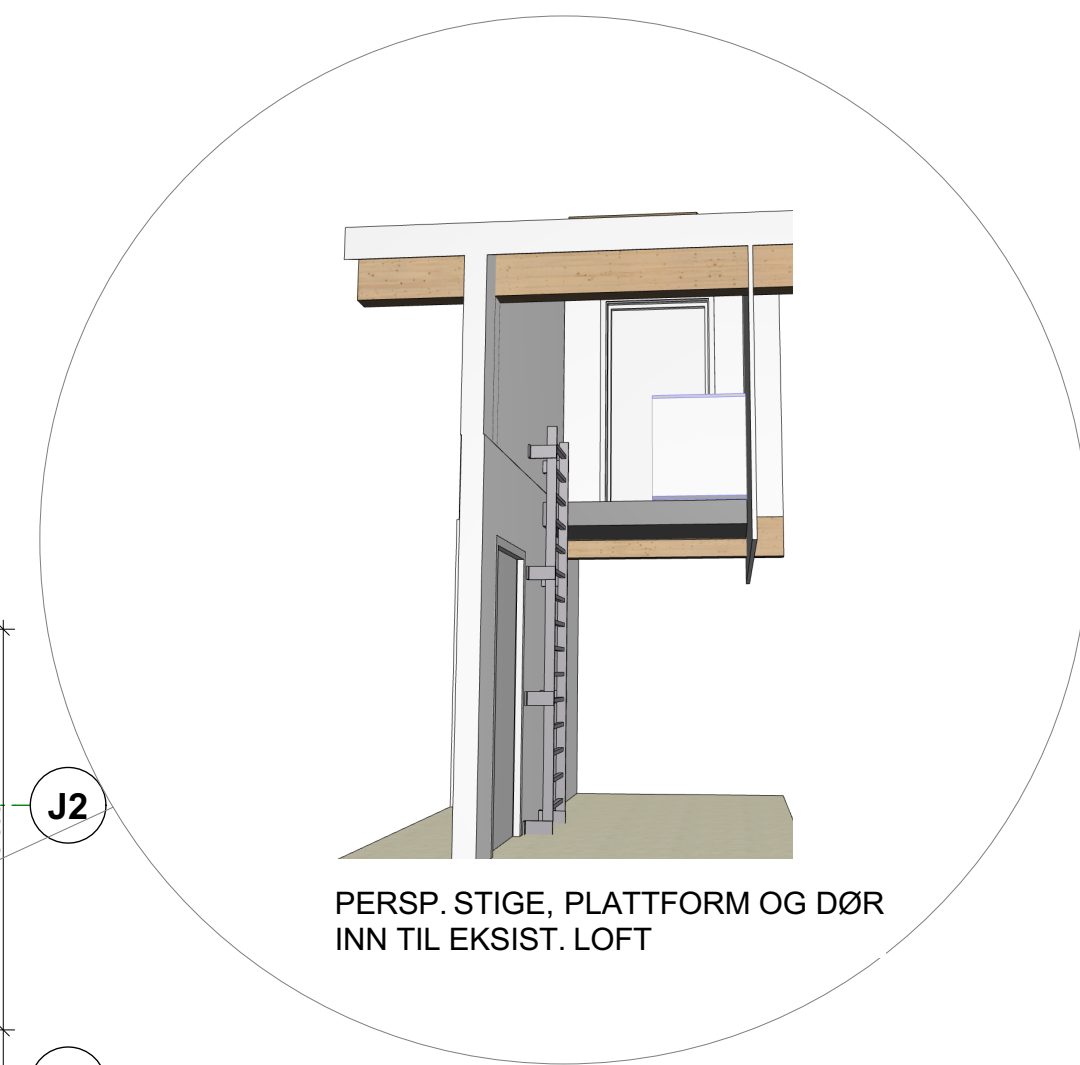

Rev.	Nr	Beskrivelse	Dato	Sign.	Kontroll.
	0	Tilbudsteikning	28.02.2023	GS	HBA

Fase:

Tilbudsteikning

Prosjekt:
**Ombygging storkjøkken v/
Bømlo Sjukeheim**

Tiltakshaver:
Bømlo kommune
Leirdalen 1
5430 Bremnes

Prosjekterende:
Omega 365 Areal
Lønningsåsen.2 - 5417 STORD

© Alle rettigheter tilhører utførende for prosjektering, kopiering eller bruk av disse tegningene er forbudt uten skriftlig samtykke

Tegning:
Plan loft

Kontroll prosjekt:

Sign.: OOL	Kontroll: GS
----------------------	------------------------

Gnr./Bnr./Festentr.:
109/290

Dato:
01.09.2021

Målestokk:
1:100, 1:1,~~50~~2

Tegningsnr.:
A20-05

Nr.:
Ark: