


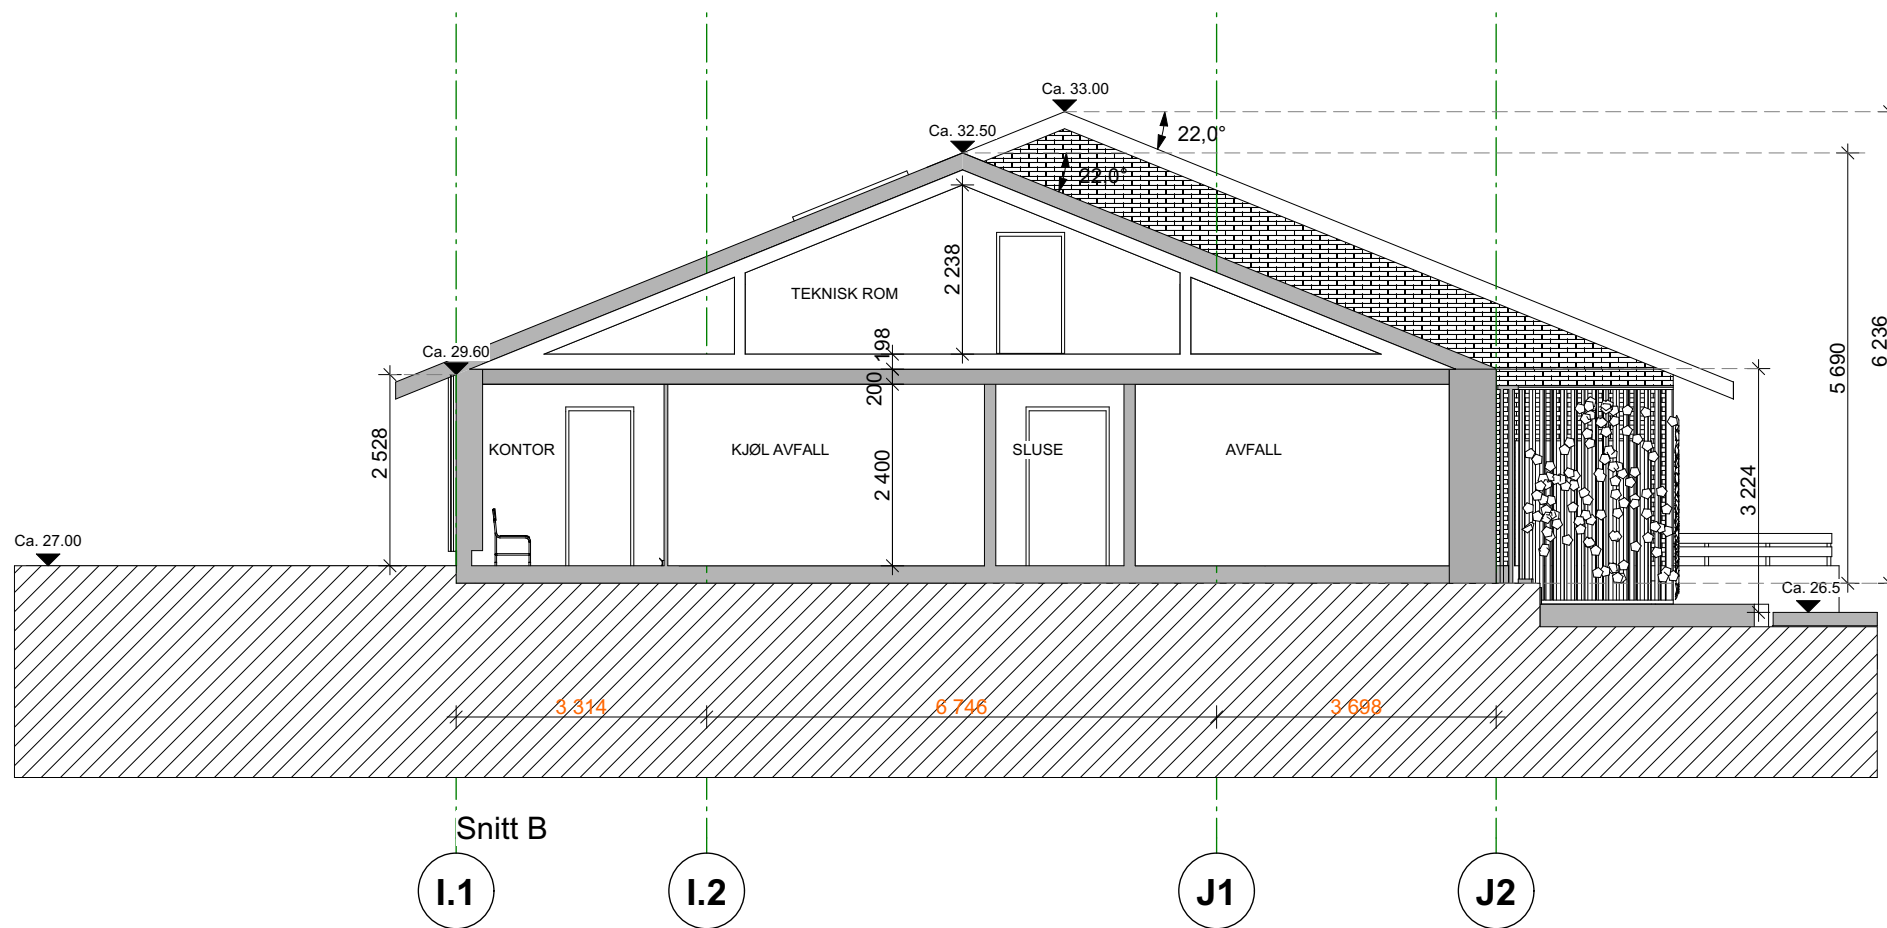

	0	Tilbudsteikning	28.02.2023	GS	HBA
Rev.	Nr	Beskrivelse	Dato	Sign.	Kontr.
Fase:					
Tilbudsteikning					
Prosjekt:			Kontroll prosjekt:		
Ombygging storkjøkken v/ Bømlo Sjukeheim			Sign.:	Kontroll:	
			OOL	GS	
Tiltakshaver:			Gnr./Bnr./Festenr.:		
Bømlo kommune Leirdalen 1 5430 Bremnes			109/290		
Prosjekterende:					
Omega 365 Areal Lønningsåsen.2 - 5417 STORD					
© Alle rettigheter tilhører utførende for prosjektering, kopiering eller bruk av disse tegningene er forbudt uten skriftlig samtykke			Dato: 01.09.2021		
Tegning:			Målestokk:	Ark:	
Snitt B - tilbygg			1:100	A2	
			Tegningsnr.:	Nr.:	
			A30-02	0	