
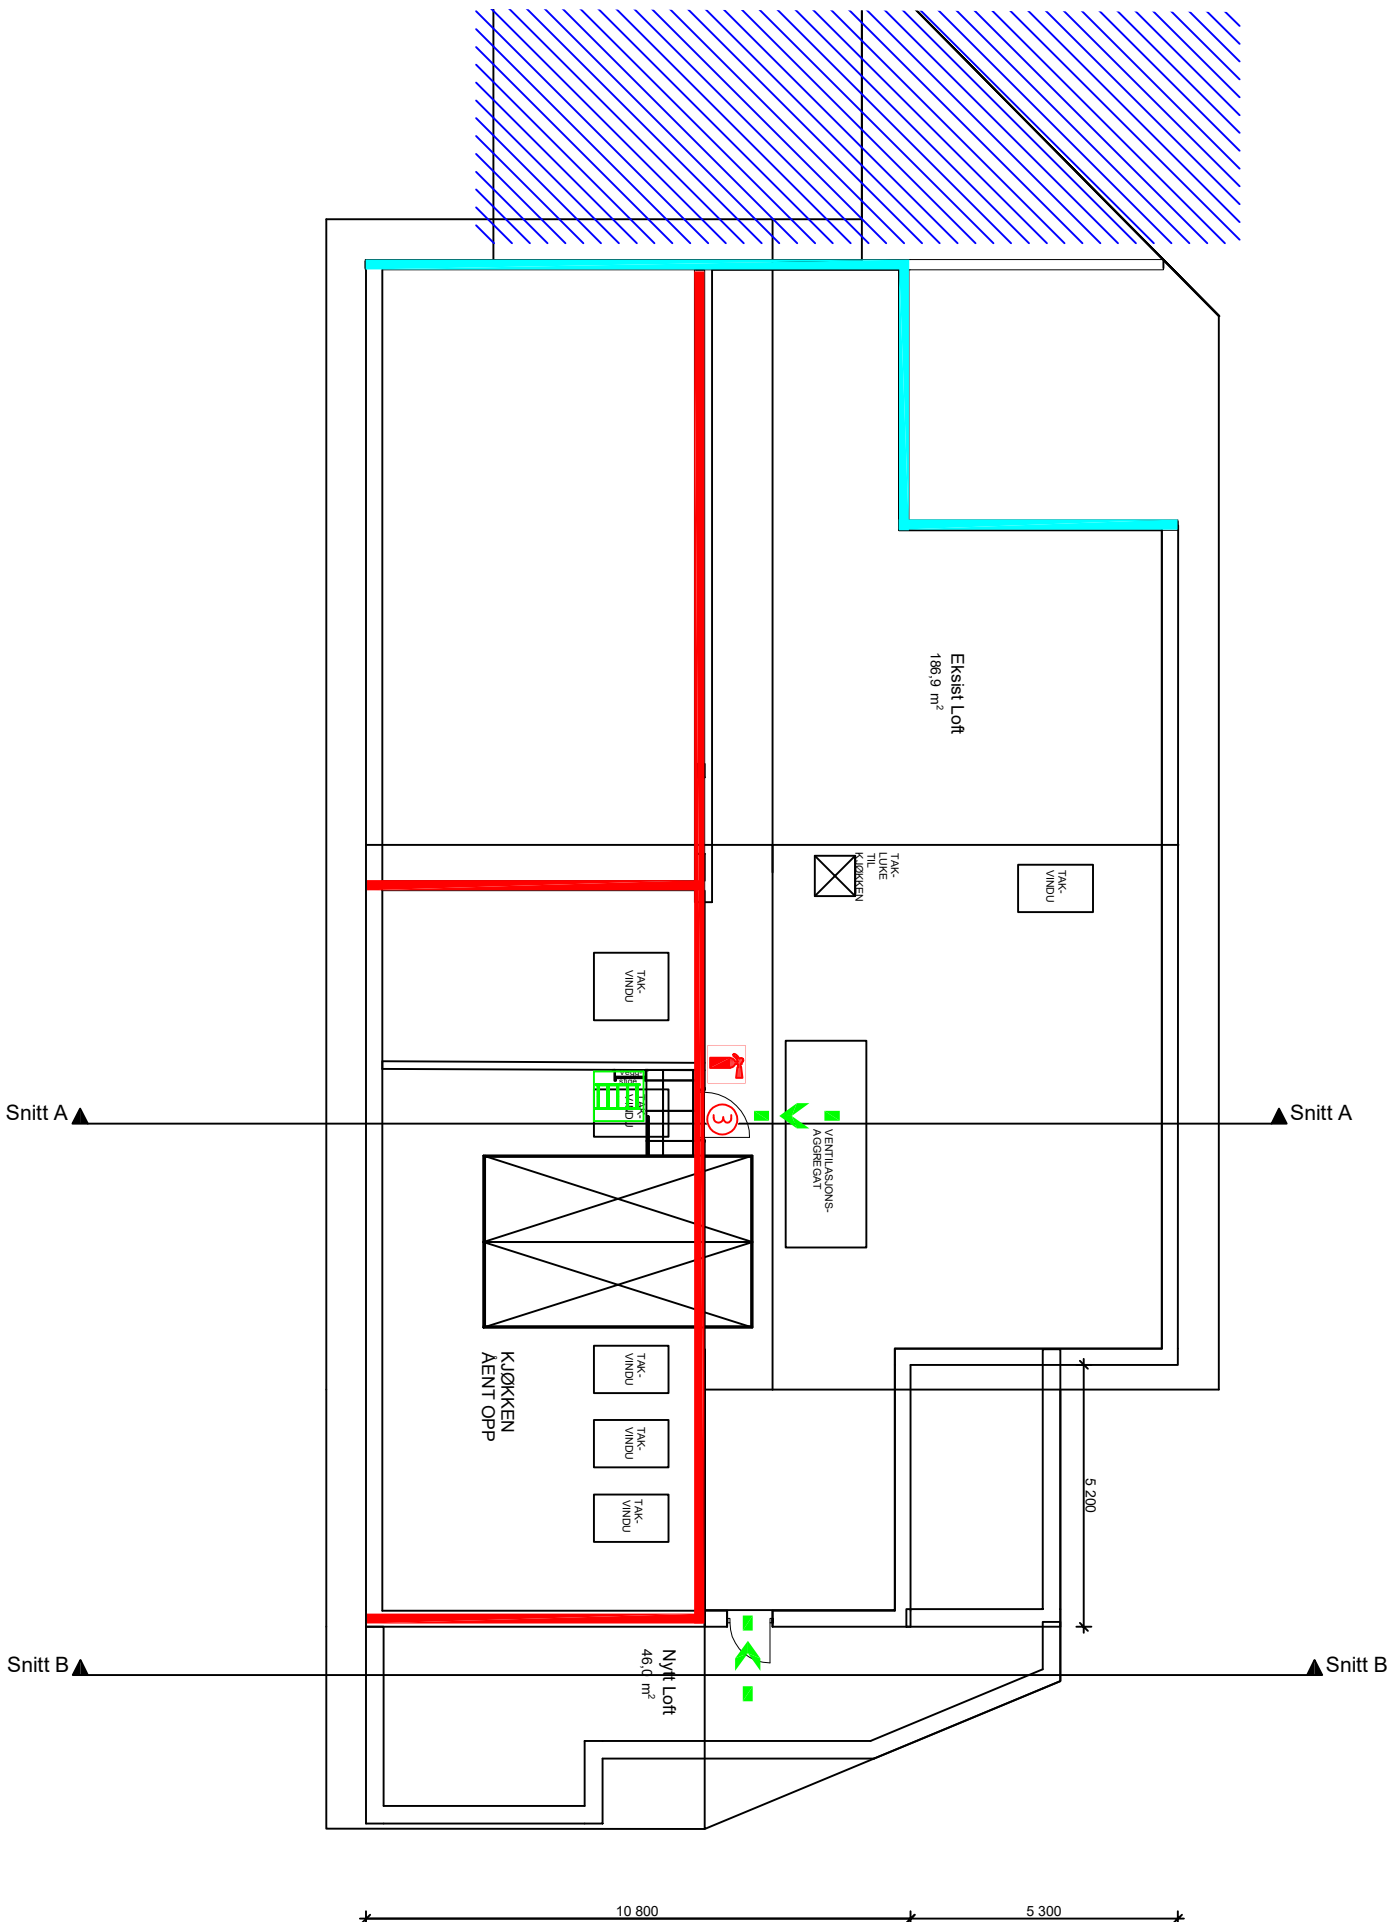


TEGNFORKLARING

- EKSISTERENDE SEKSJONERINGSVEGG: REI 120-M A2-s1,d0 [A 120]
 BRANNCELLEBEGRENSENDE BYGNINGSDEL: EI 30 [B 30]
 EKSISTERENDE DEL AV BYGNING, UTEFOR TILTAKSOMRÅDET
 DØR: EI 120 Csa A2-s1,d0 [A 120 S]
 DØR: EI 30 Csa [B 30 S]
 DØR: EI 30 Csa [B 30 S]
 VINDU: EI 30 [B 30]
 RØMNINGSRETNING
 RØMNINGSUTGANG
 RØMNINGSVINDU
 RØMNINGSVEI
 HOVEDANGREPSVEI BRANNVESEN
 HANDSLØKKEAPPARAT (FORSLAG TIL PLASSERING)
 BRANNTeppe (FORSLAG TIL PLASSERING)
 RØMNINGSSTIGE

SE BRANNKONSEPT KAP. 2.2 FOR KRAV TIL BÆRENDE BYGNINGSDELER.
SE BRANNKONSEPT KAP. 2.3 FOR KRAV TIL UTFØRELSE AV SLAKTER.
SE BRANNKONSEPT KAP. 2.7 FOR KRAV TIL HELEDEKENDE BRANNMÅLRAMANLEGG (KATEGORI 2).
SE BRANNKONSEPT KAP. 2.8 FOR KRAV TIL MARKERINGSKILT / NØDLYS.
BRANNTEGNINGEN VISER BRANNTEKNISK KONSEPT OG HAR IKKE STATUS SOM ARBEIDSTEGNING. BRANNTEGNINGEN MÅ LESES SAMMEN MED BRANNKONSEPT.

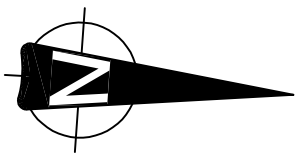

Rev.	Revisjon gjelder	Dato.	Sign.	Kontf.	
		Børnlo kommune			
Branttegning Plan lorteltg 365		Storkjokken Børnlo slukeheim			
Tegning nr.	Brann-02	Gnr./Bnr.	109 / 290	Kommune	Børnlo
Prosj.nr.	107011 / B57041	Ak storreise	A3	Tegnet av	AMH
Dato	12.01.23	Målestokk	1:150	Kontrollert av	KK