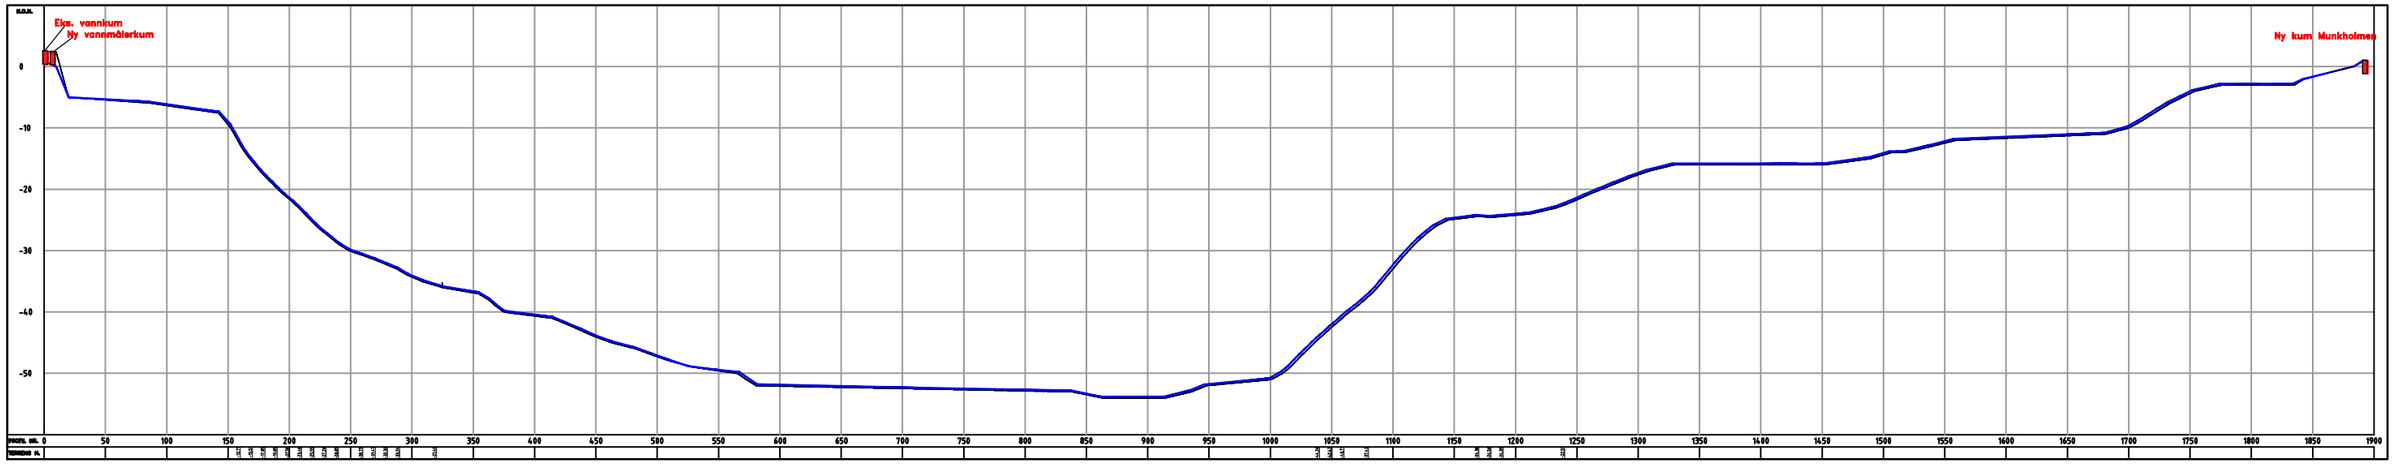

Grøft Brattøra

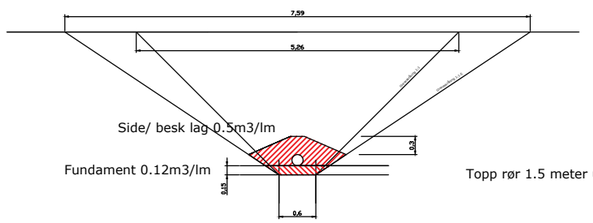

Topp rør 1.5 meter under terreng ved eks. kum

Grøft for 90mm PE100 sdr11 SESU

MERKNADER

Profil hentet fra Seascan

Grøft Munkholmen

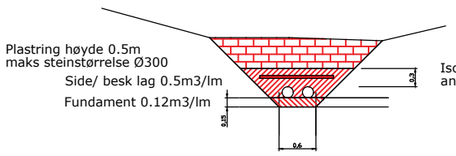

Isolasjon 5cm, bredde 1.2
antatt fra sjø og opp til kum

Grøft må tilpasses eks. terreng

Grøft for VL90mm PE100 sdr11 SESU
og utspyling Ø90mm PE100 sdr11

Revisjon	Rettelse	Dato	Tegnet	Kontrollert	Godkjent
Fase					

Rambøll Norge AS
Org. nr. 915 251 293
www.ramboll.no

Trondheim kommune
Vannledning til Munkholmen

Profiltegning
Grøftesnitt
Brattøra - Munkholmen

DATO: 20.03.2023
TEGN: JEVI
KONT: JMT
Oppdragsnummer 1350054418
Dokumentansvarlig
Filnavn Lay_VA 2013.dwg
Målestokk

Kompleks	Bygg	Etasje	Fag	System	Type	Løpenummer	Prosjektfase	Revisjon	Status
						H105			