

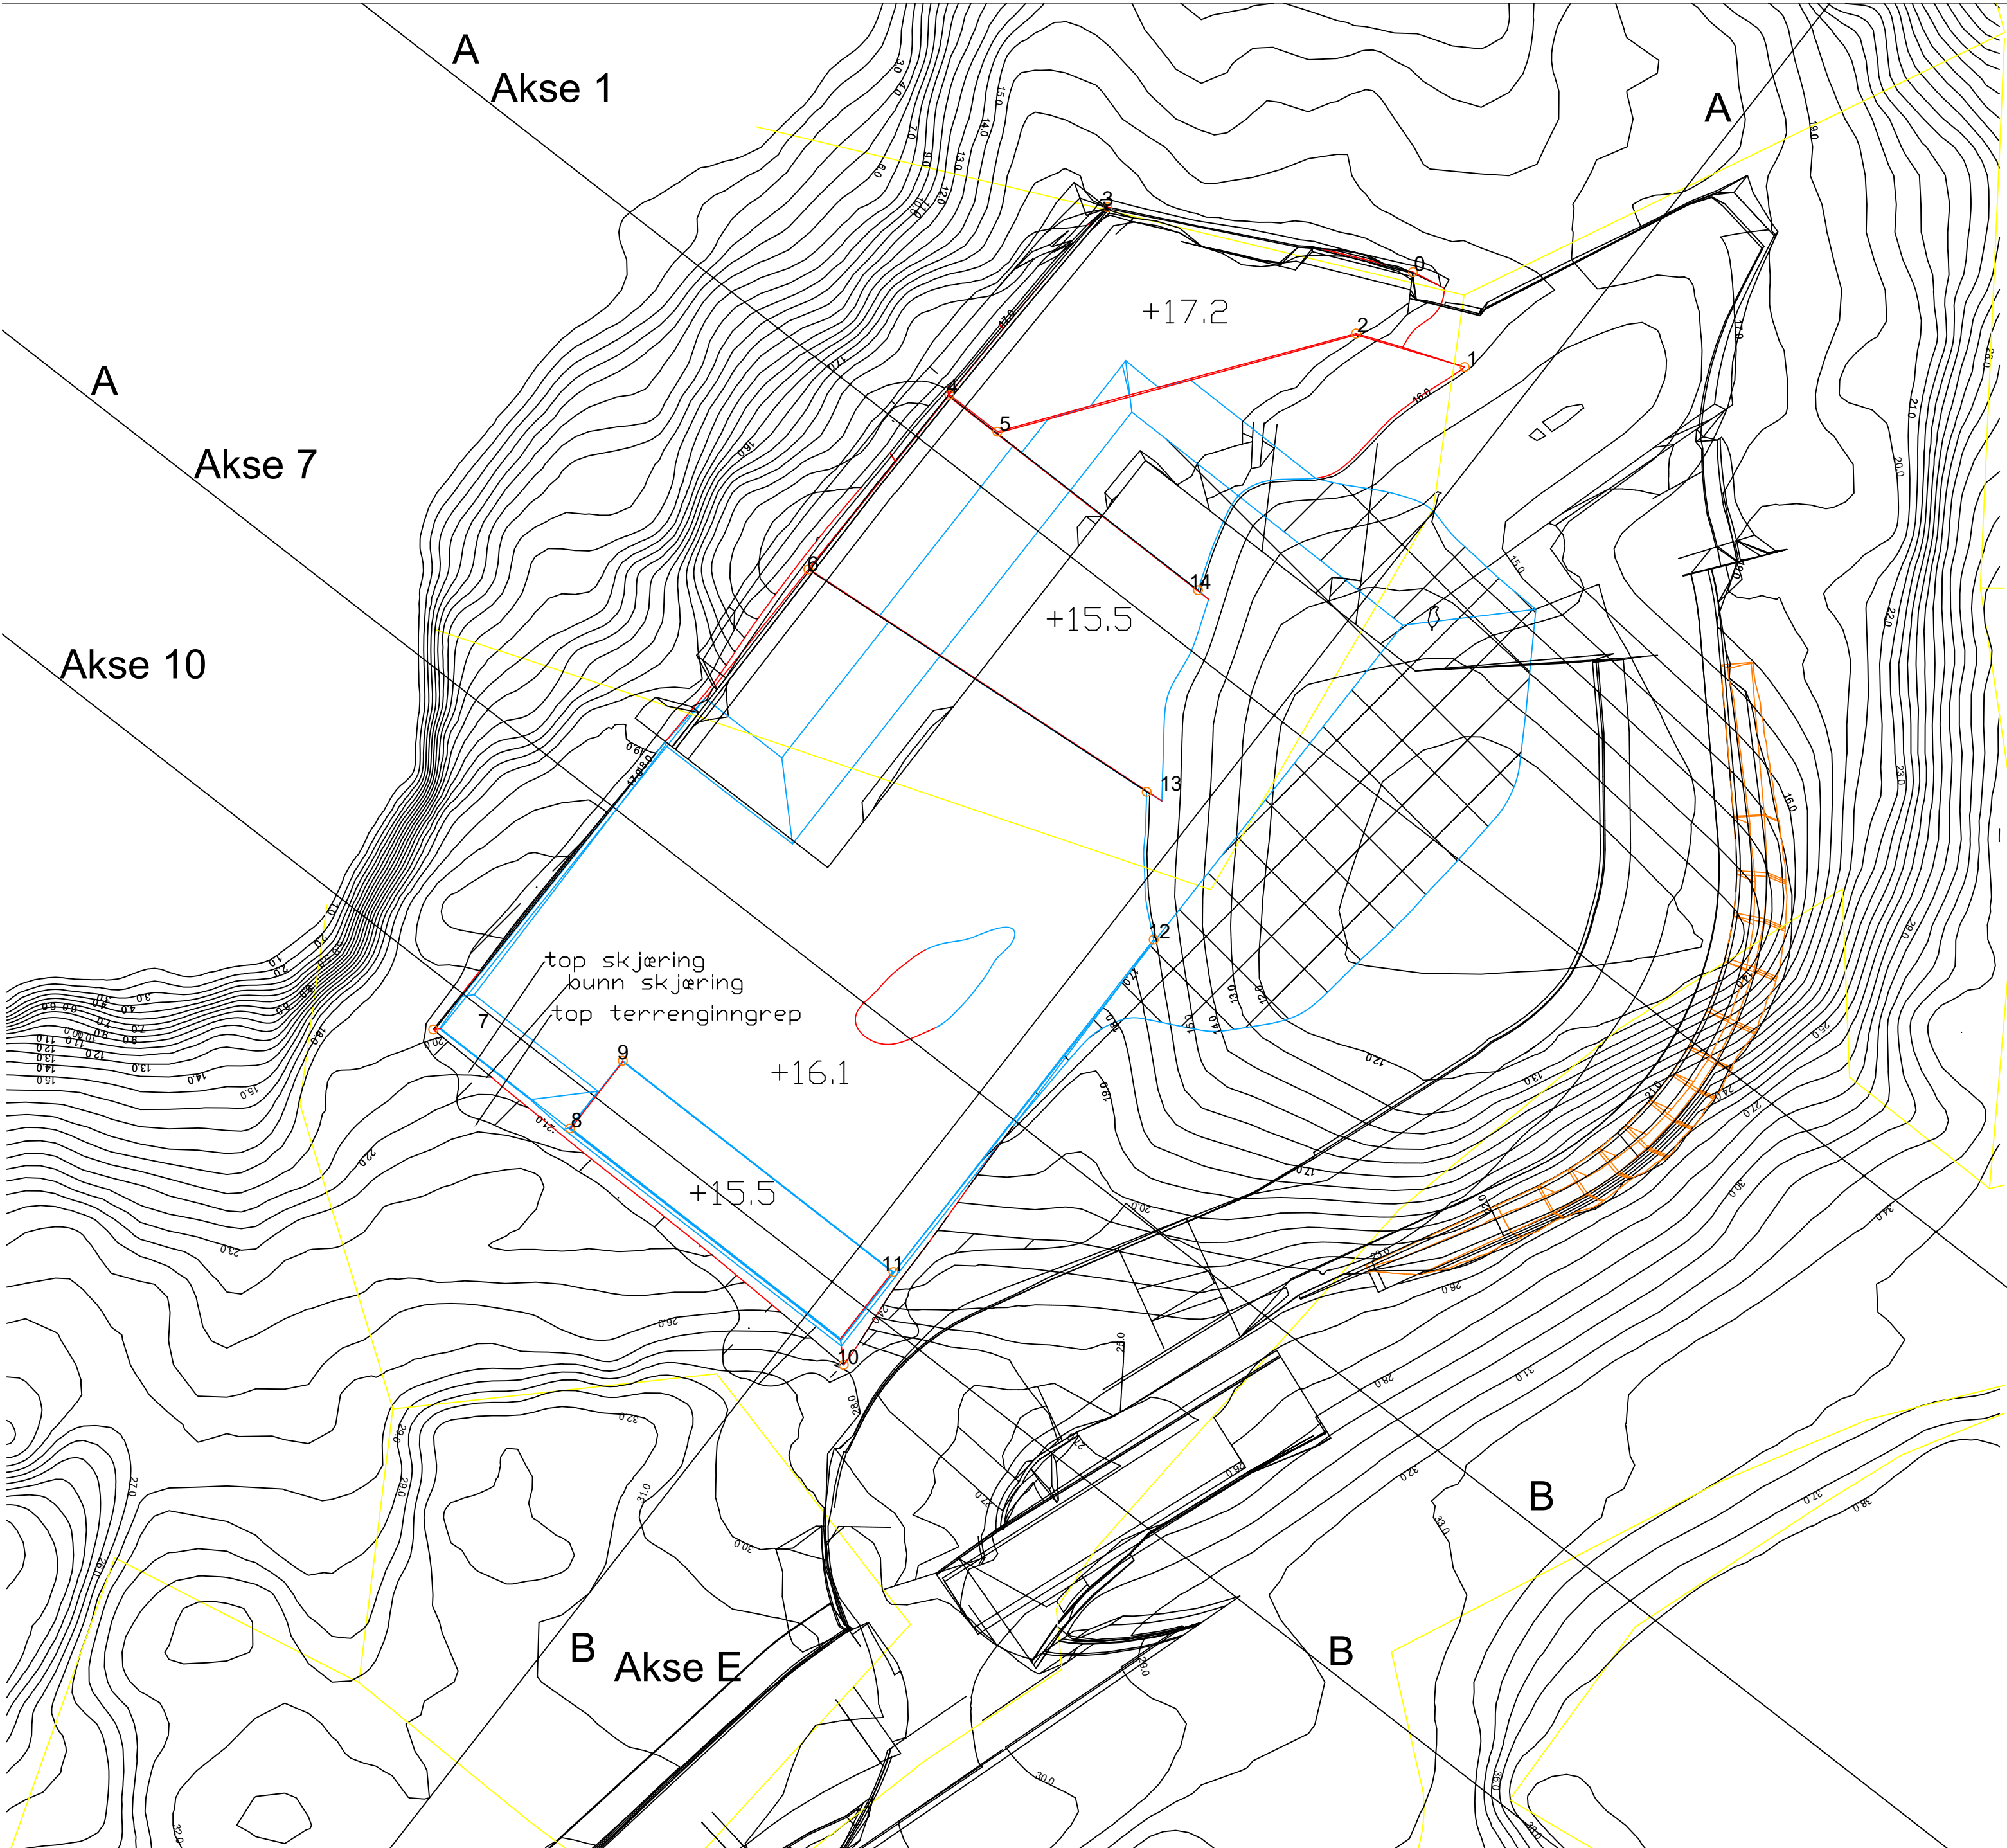
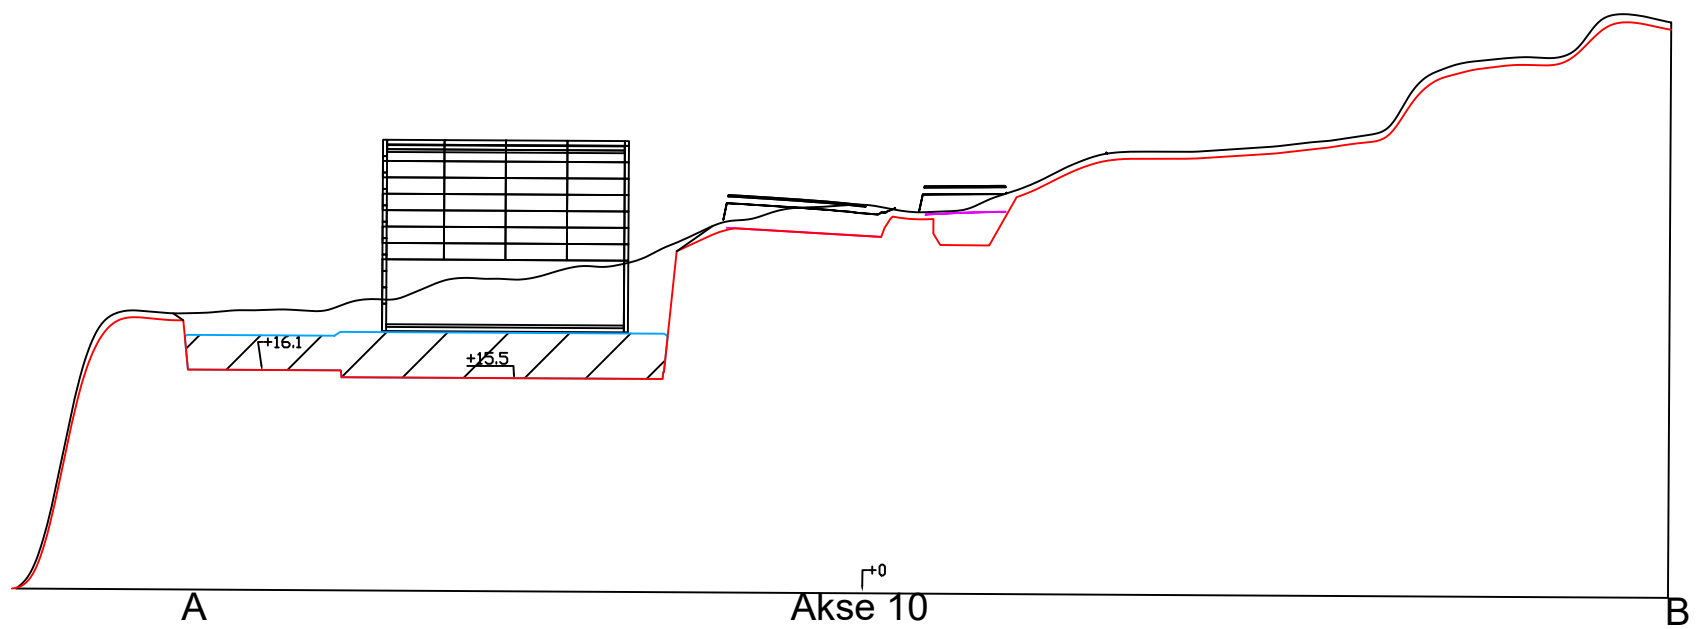
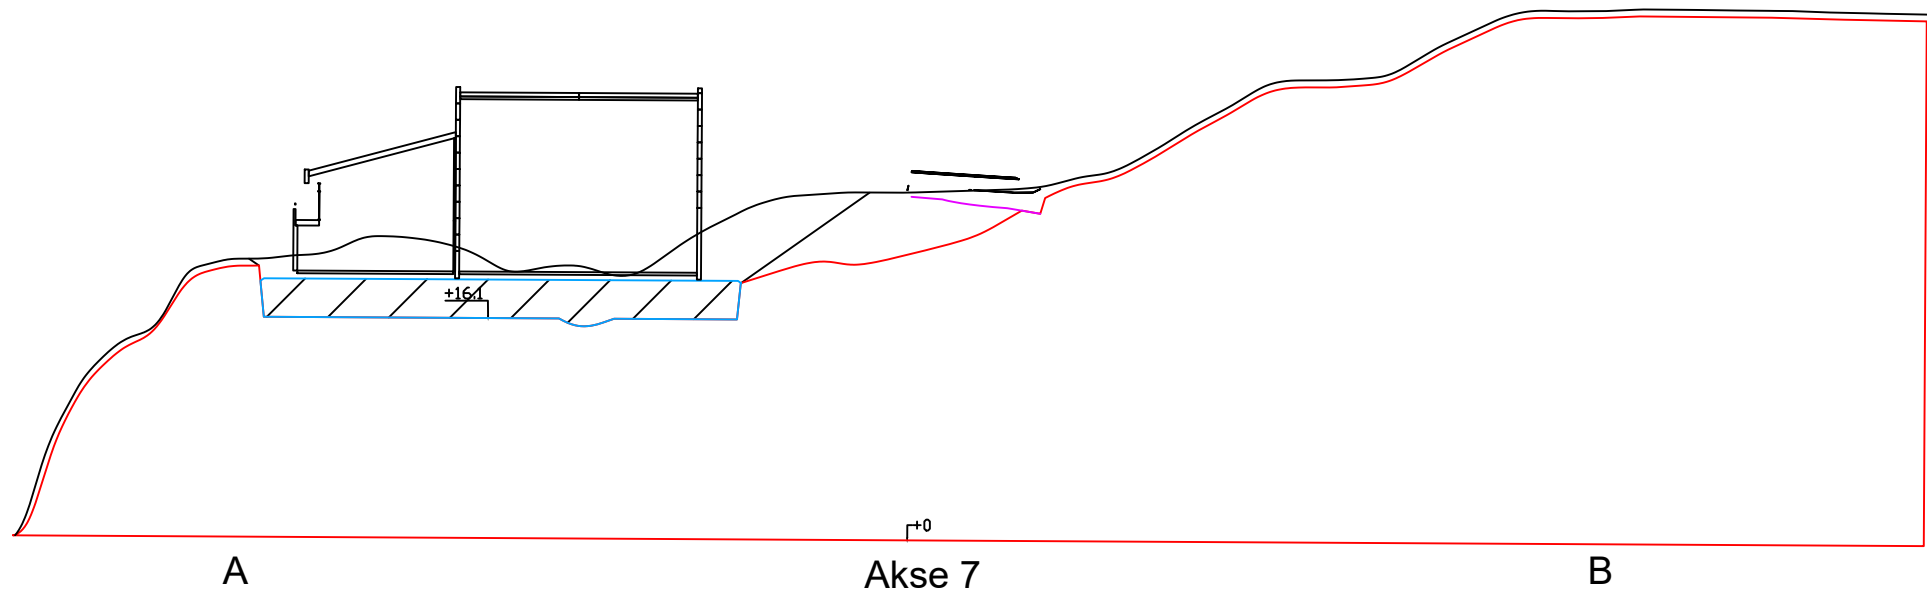


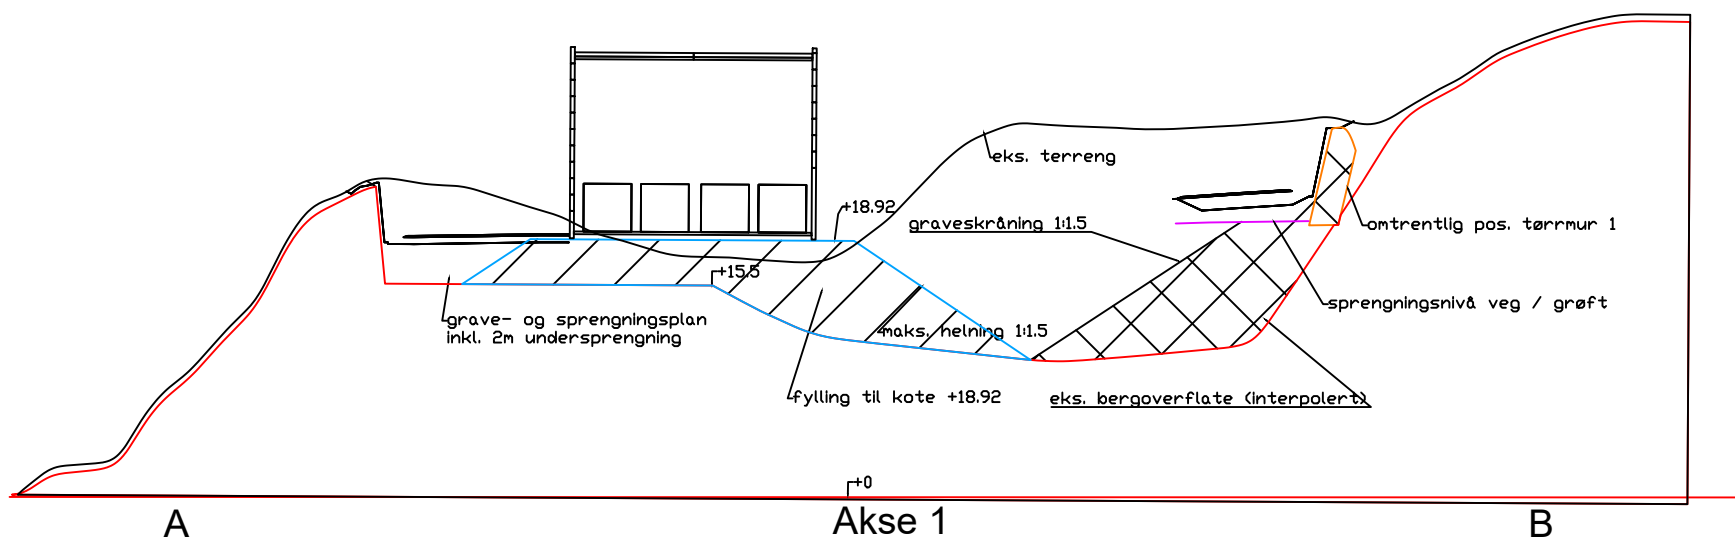

ID (UTM 32N)	x	y	z
0	289152,19	6705926,60	17,66
1	289155,74	6705920,08	16,10
2	289148,28	6705922,38	16,97
3	289131,19	6705931,07	18,00
4	289120,32	6705918,18	16,82
5	289123,62	6705915,63	17,05
6	289110,62	6705906,16	16,10
7	289084,84	6705874,55	19,79
8	289094,24	6705867,74	16,10
9	289097,87	6705872,39	16,10
10	289113,06	6705851,49	27,98
11	289116,47	6705857,88	16,10
12	289134,37	6705880,72	16,10
13	289133,88	6705890,87	16,10
14	289137,41	6705904,74	16,10
15	289137,41	6705904,74	16,10

2	Revisjon	Retteside	Dato	Tegnet	Kontrollert	Godkjent
				 Rambøll Norge AS Org. nr. 915 251 293 www.ramboll.no		
Askøy kommune Horsøy renseanlegg - Grunnarbeider RIG grave og sprengningsplan Horsøy APS Tegningsnummer: K-001				DATO: 31.03.2023		
				TEGN: LUBE		
				KONT: ASSJ		
				Oppdragsnummer 1350042792		
				Dokumentasjonsnivå		
				Filnavn Horsøy_RIG_GraveOgSpreng		
				Målestokk 2:1 (A2)		
				Prosjektfase	Revisjon	Status
				2		

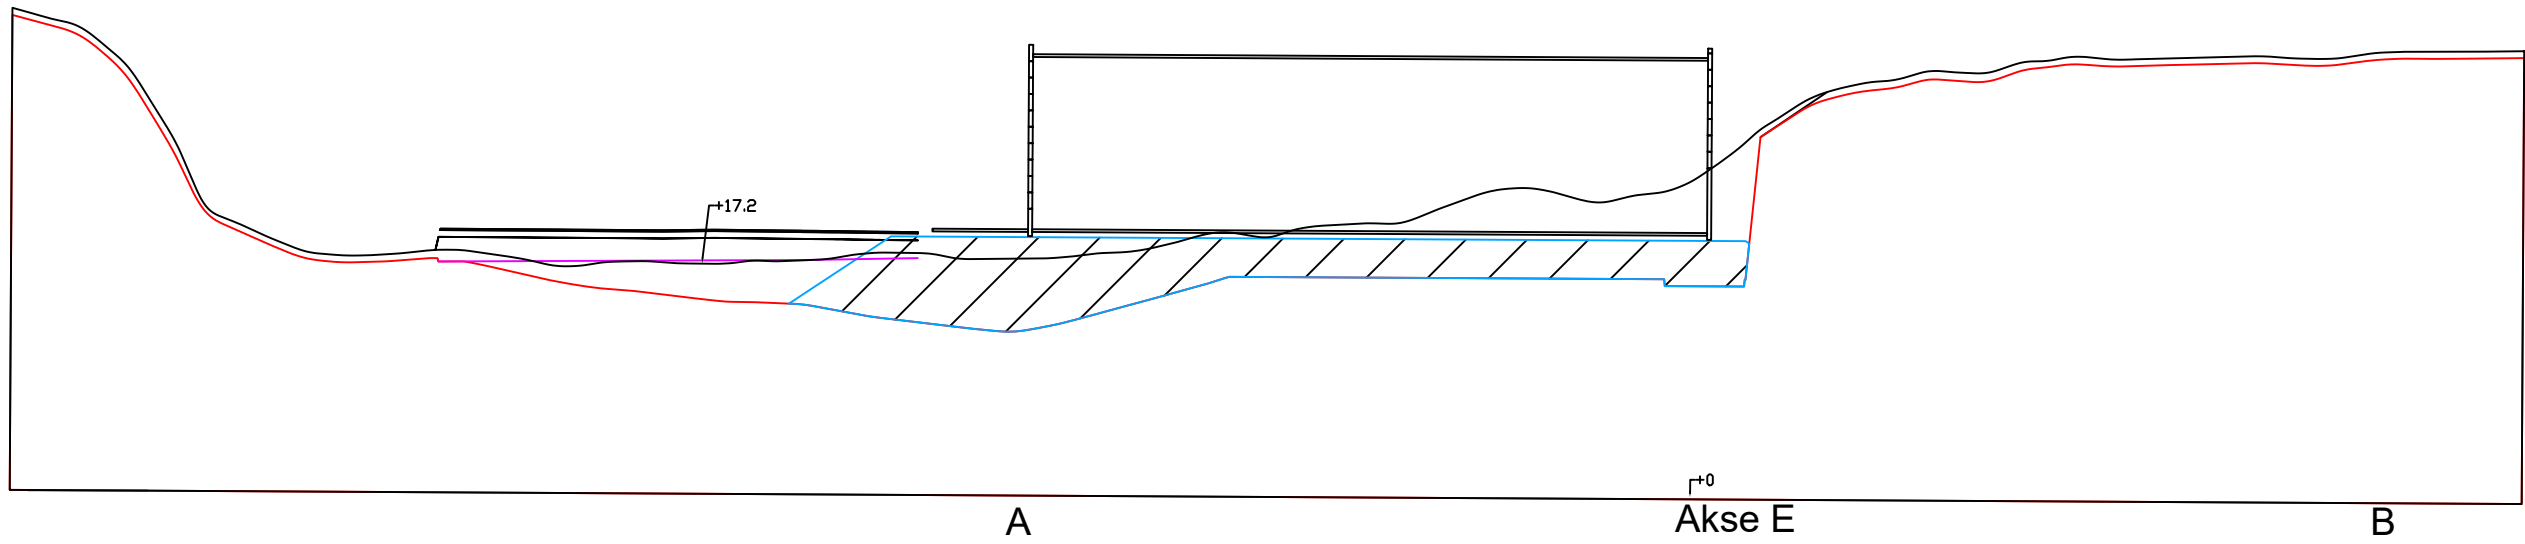

2					
Revisjon	Betelling	Dato	Tegnet	Kontrollert	Godkjent
Følg					
Rambøll Norge AS Org. nr. 915 251 293 www.ramboll.no					
Askøy kommune			DATO: 31.03.2023		
Horsøy renseanlegg - Grunnarbeider			TEGN: LUBE		
RIG			KONT: ASSJ		
GSplan - snitt			Oppdragsnummer: 1350042792		
Horsøy APS			Dokumentansvarlig		
Tegningsnummer: K-002			Følg Horsøy_RIG_GraveOgSprengn Skala: 2:1 (A2)		
			Prosjektfase Revisjon Status		
			2		