



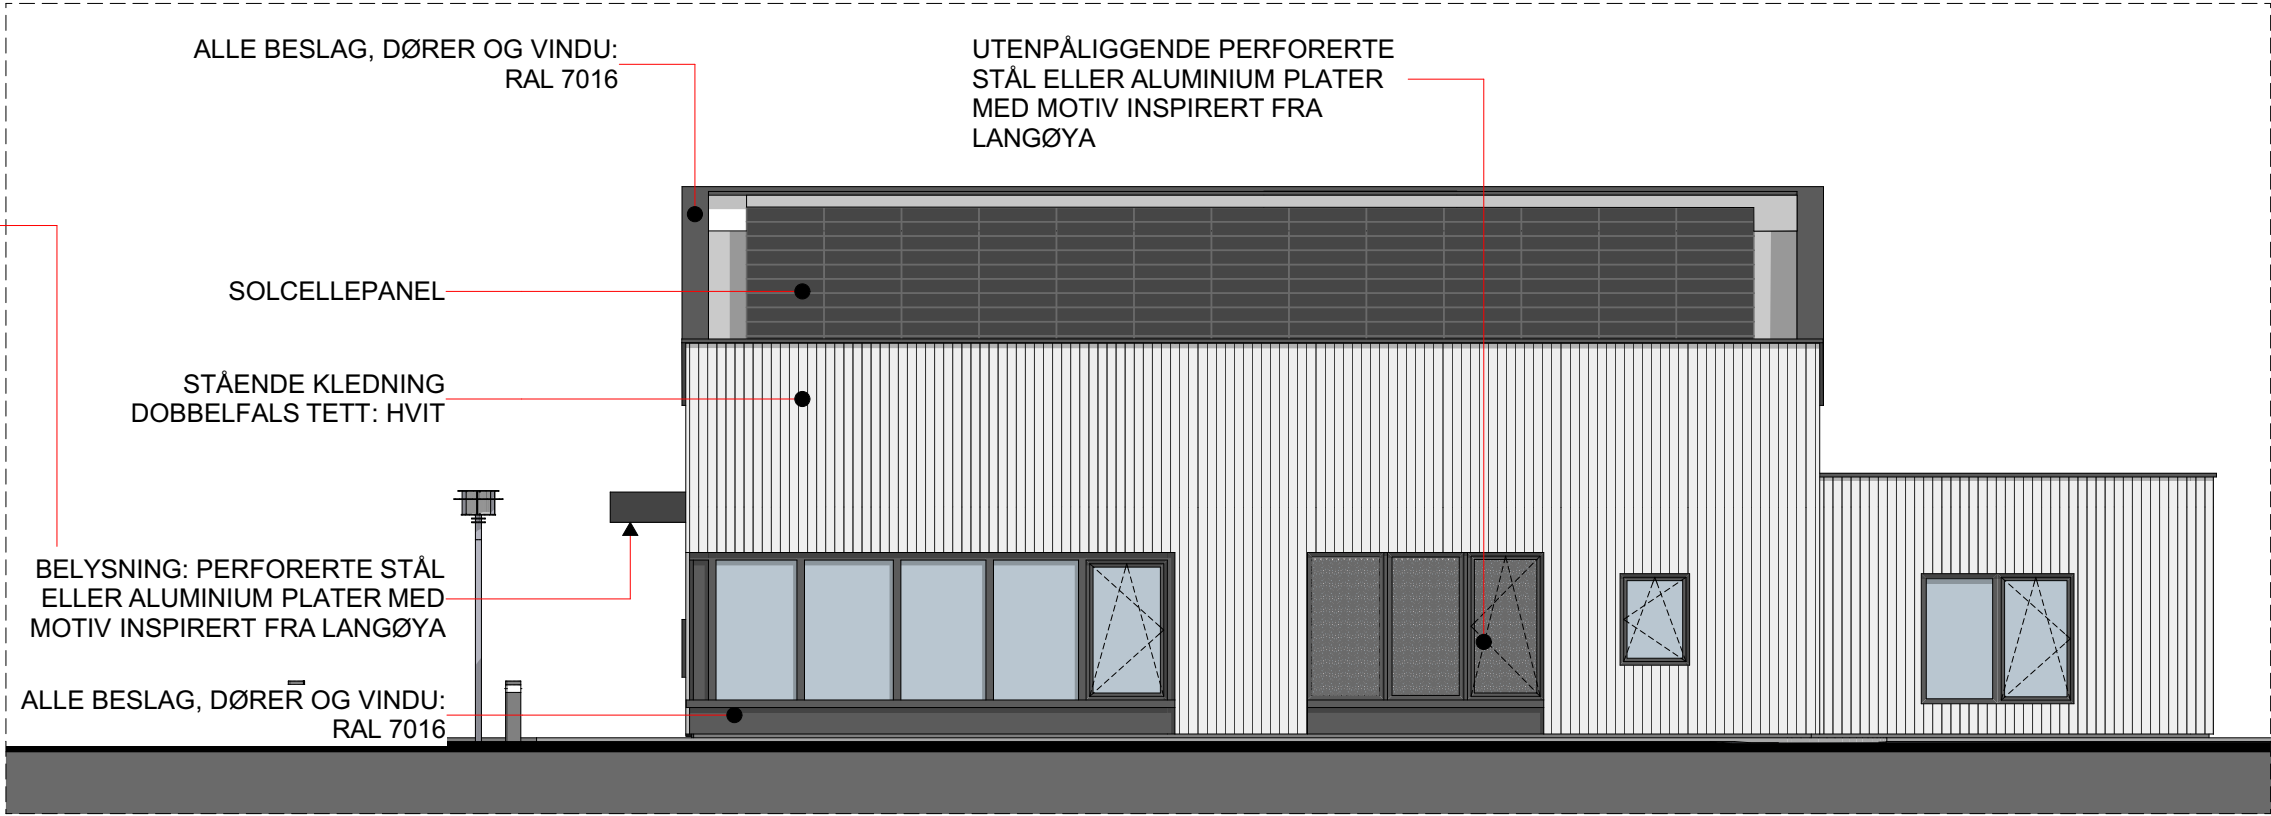

1:100

Fasade Sør-Vest

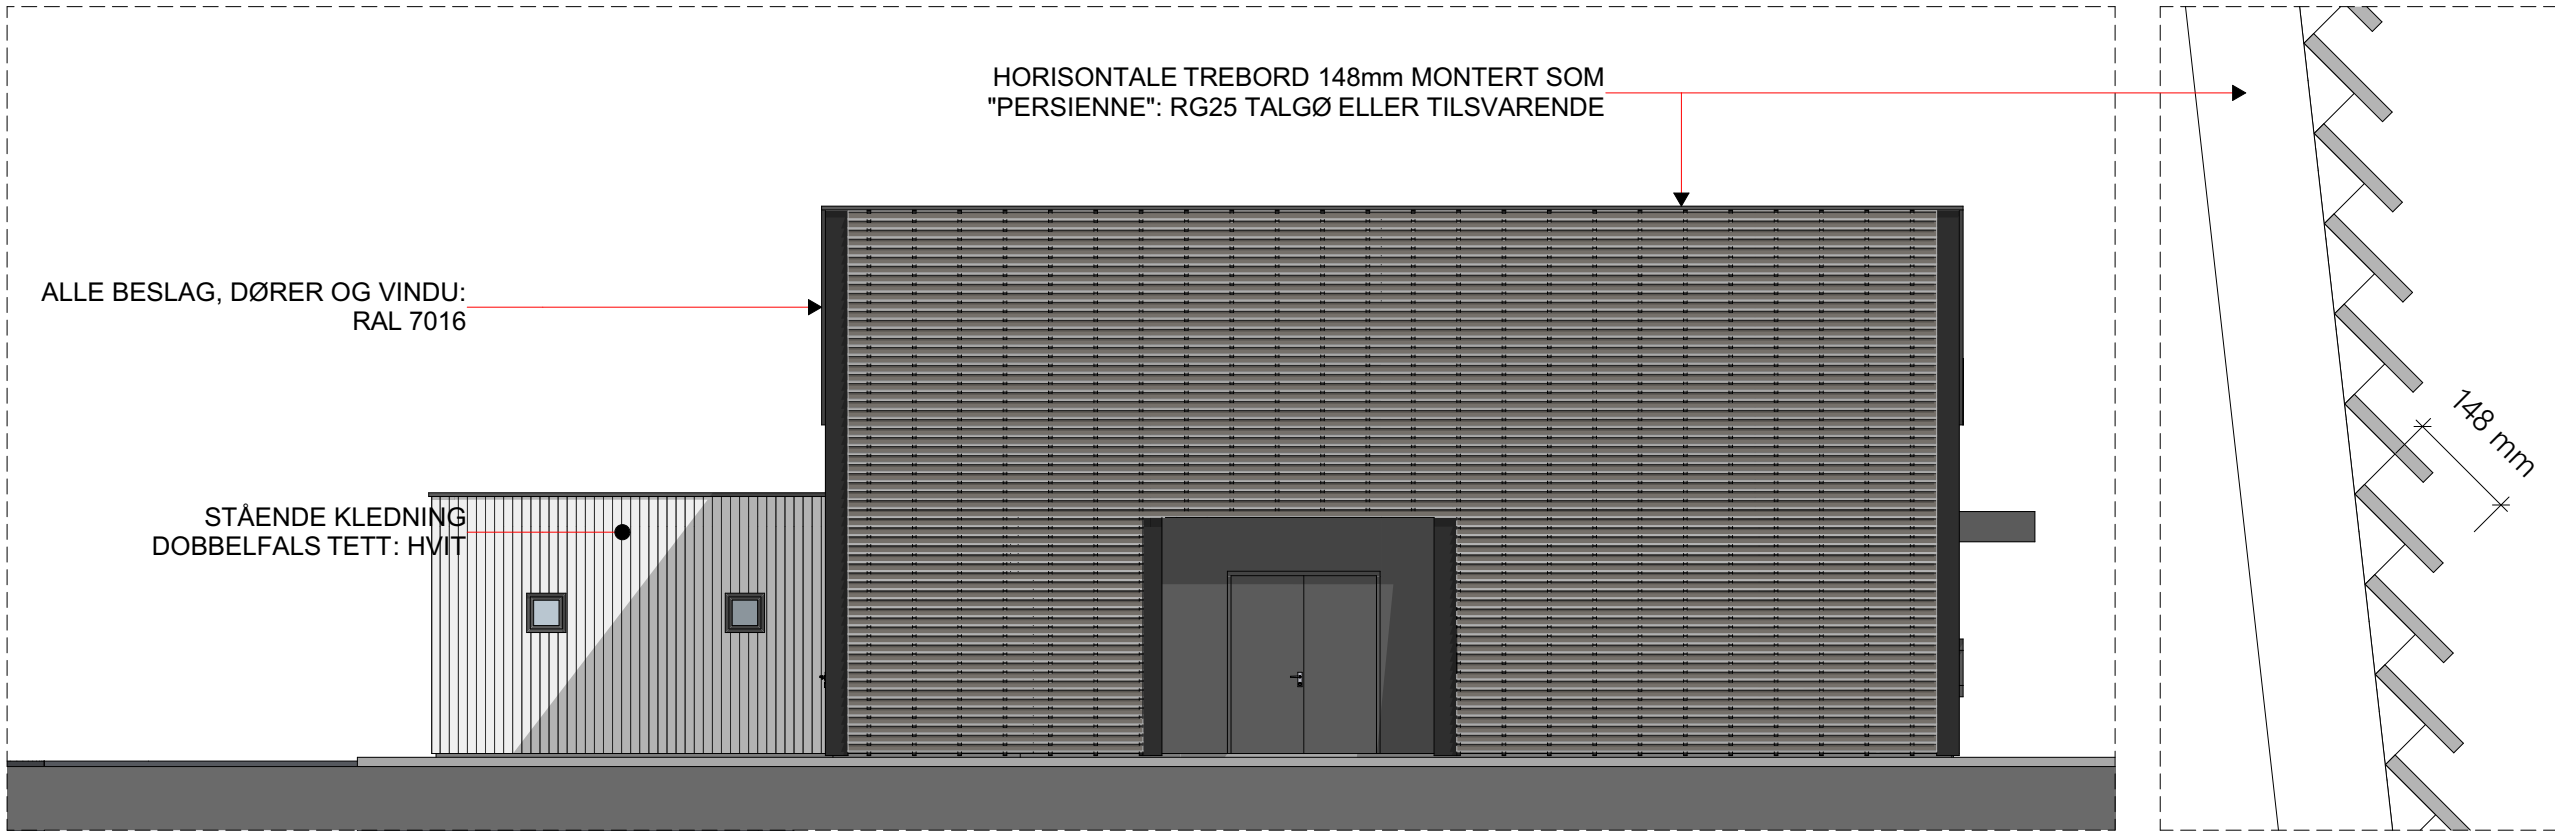

1:100

Fasade Nord-Øst