



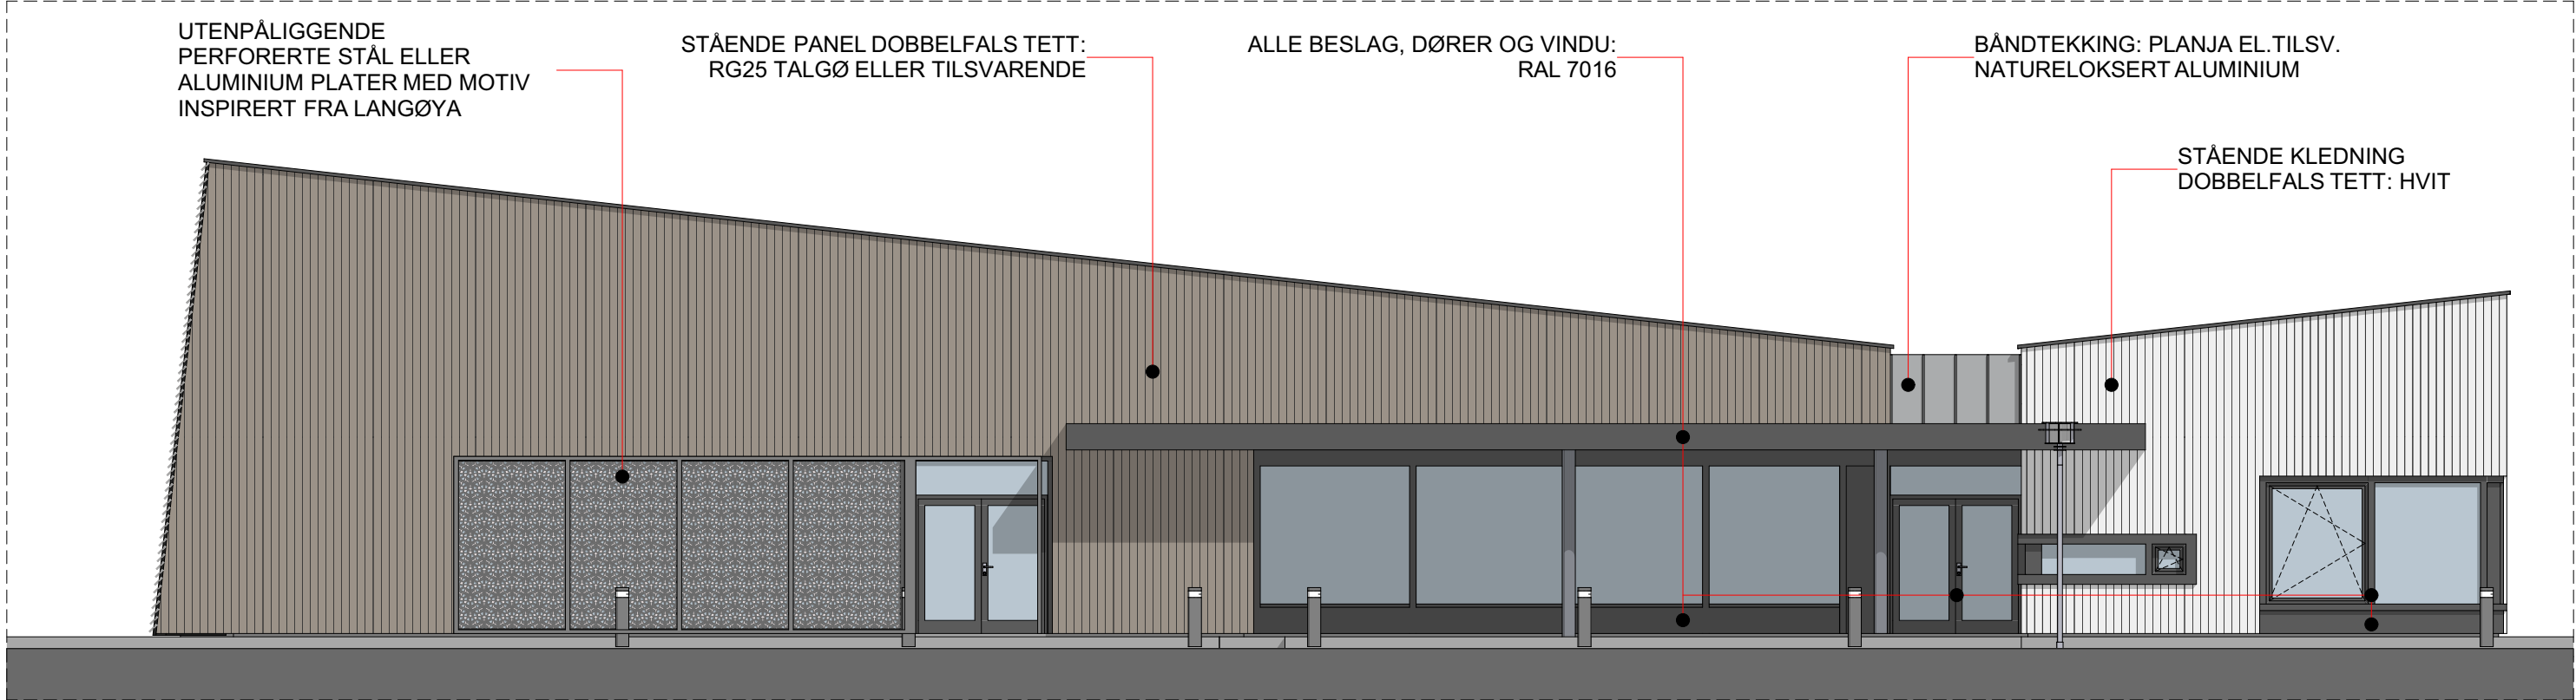

1:100

Fasade Nord-Vest

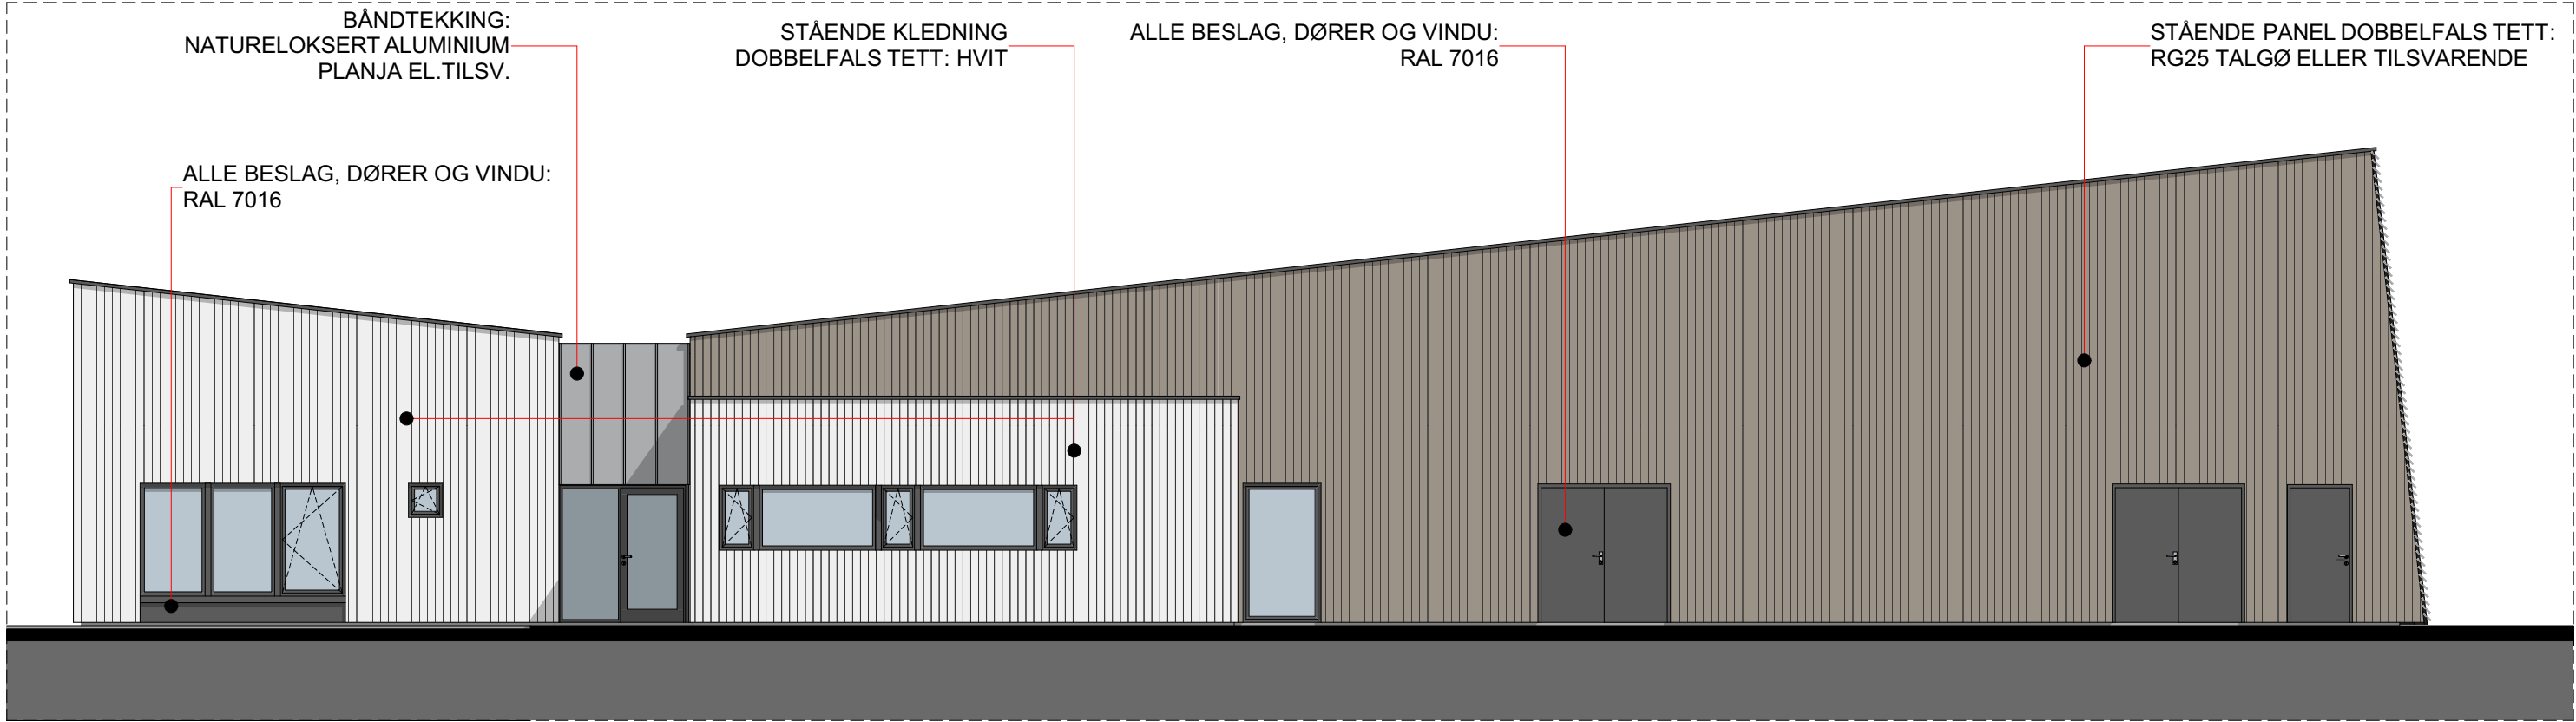

1:100

Fasade Sør-Øst