
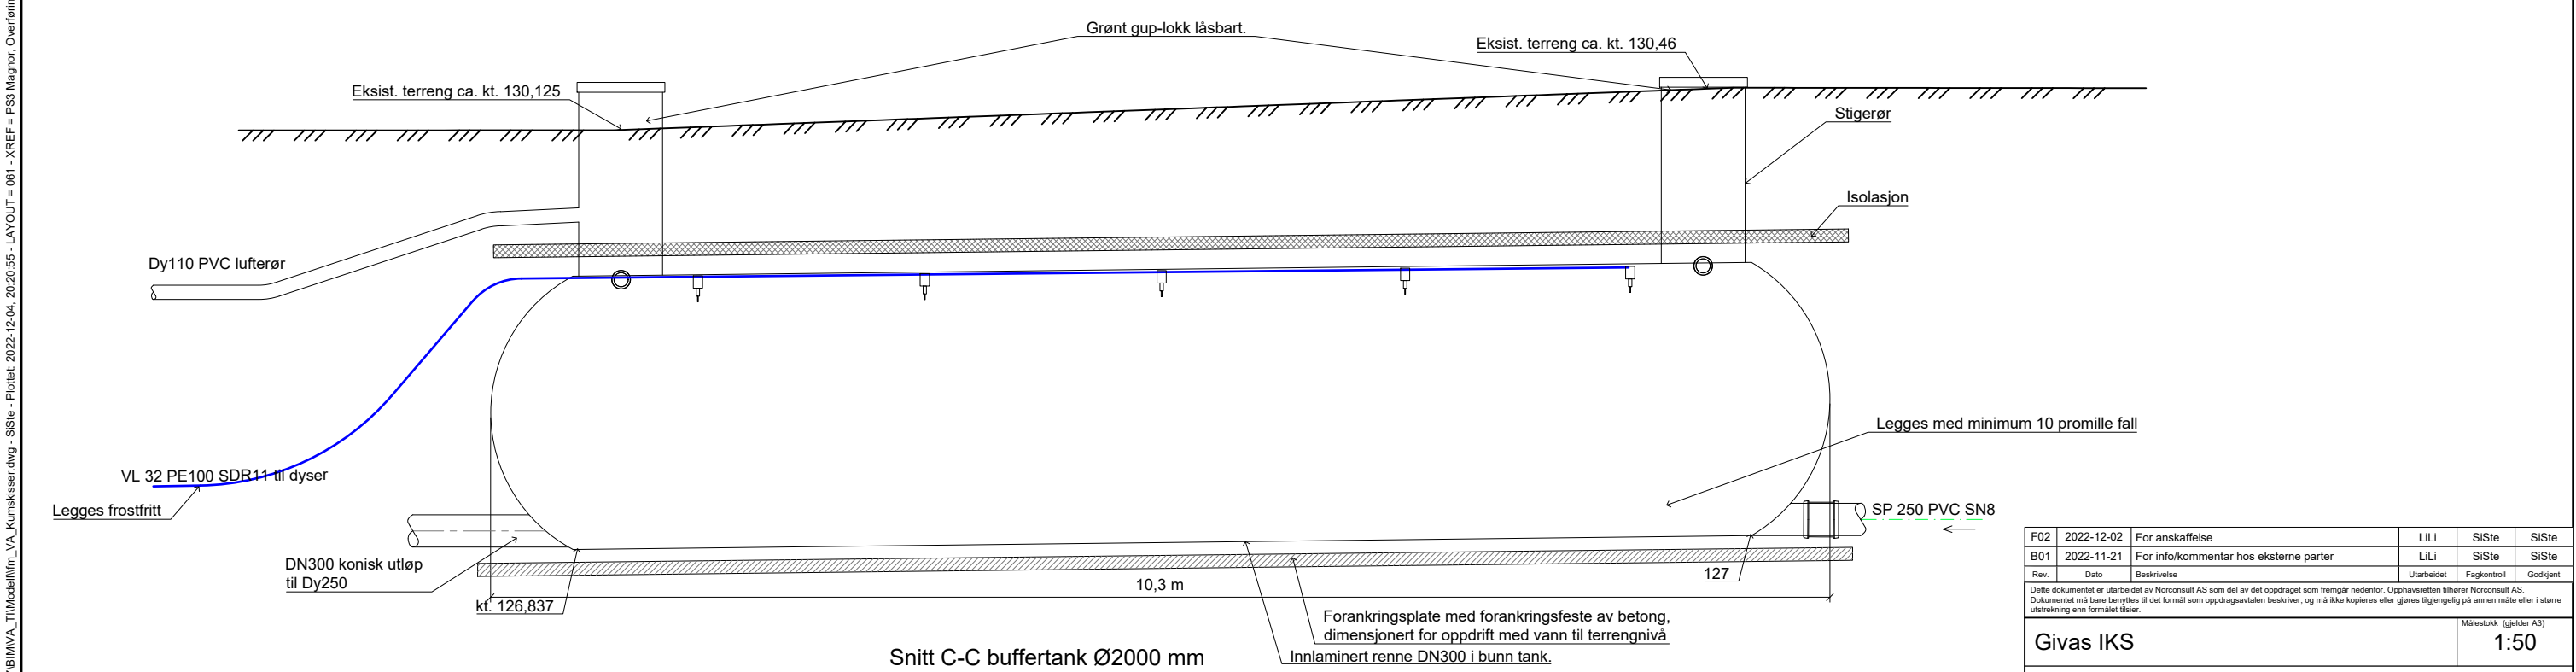


Buffertank ved PS1 Skotterud

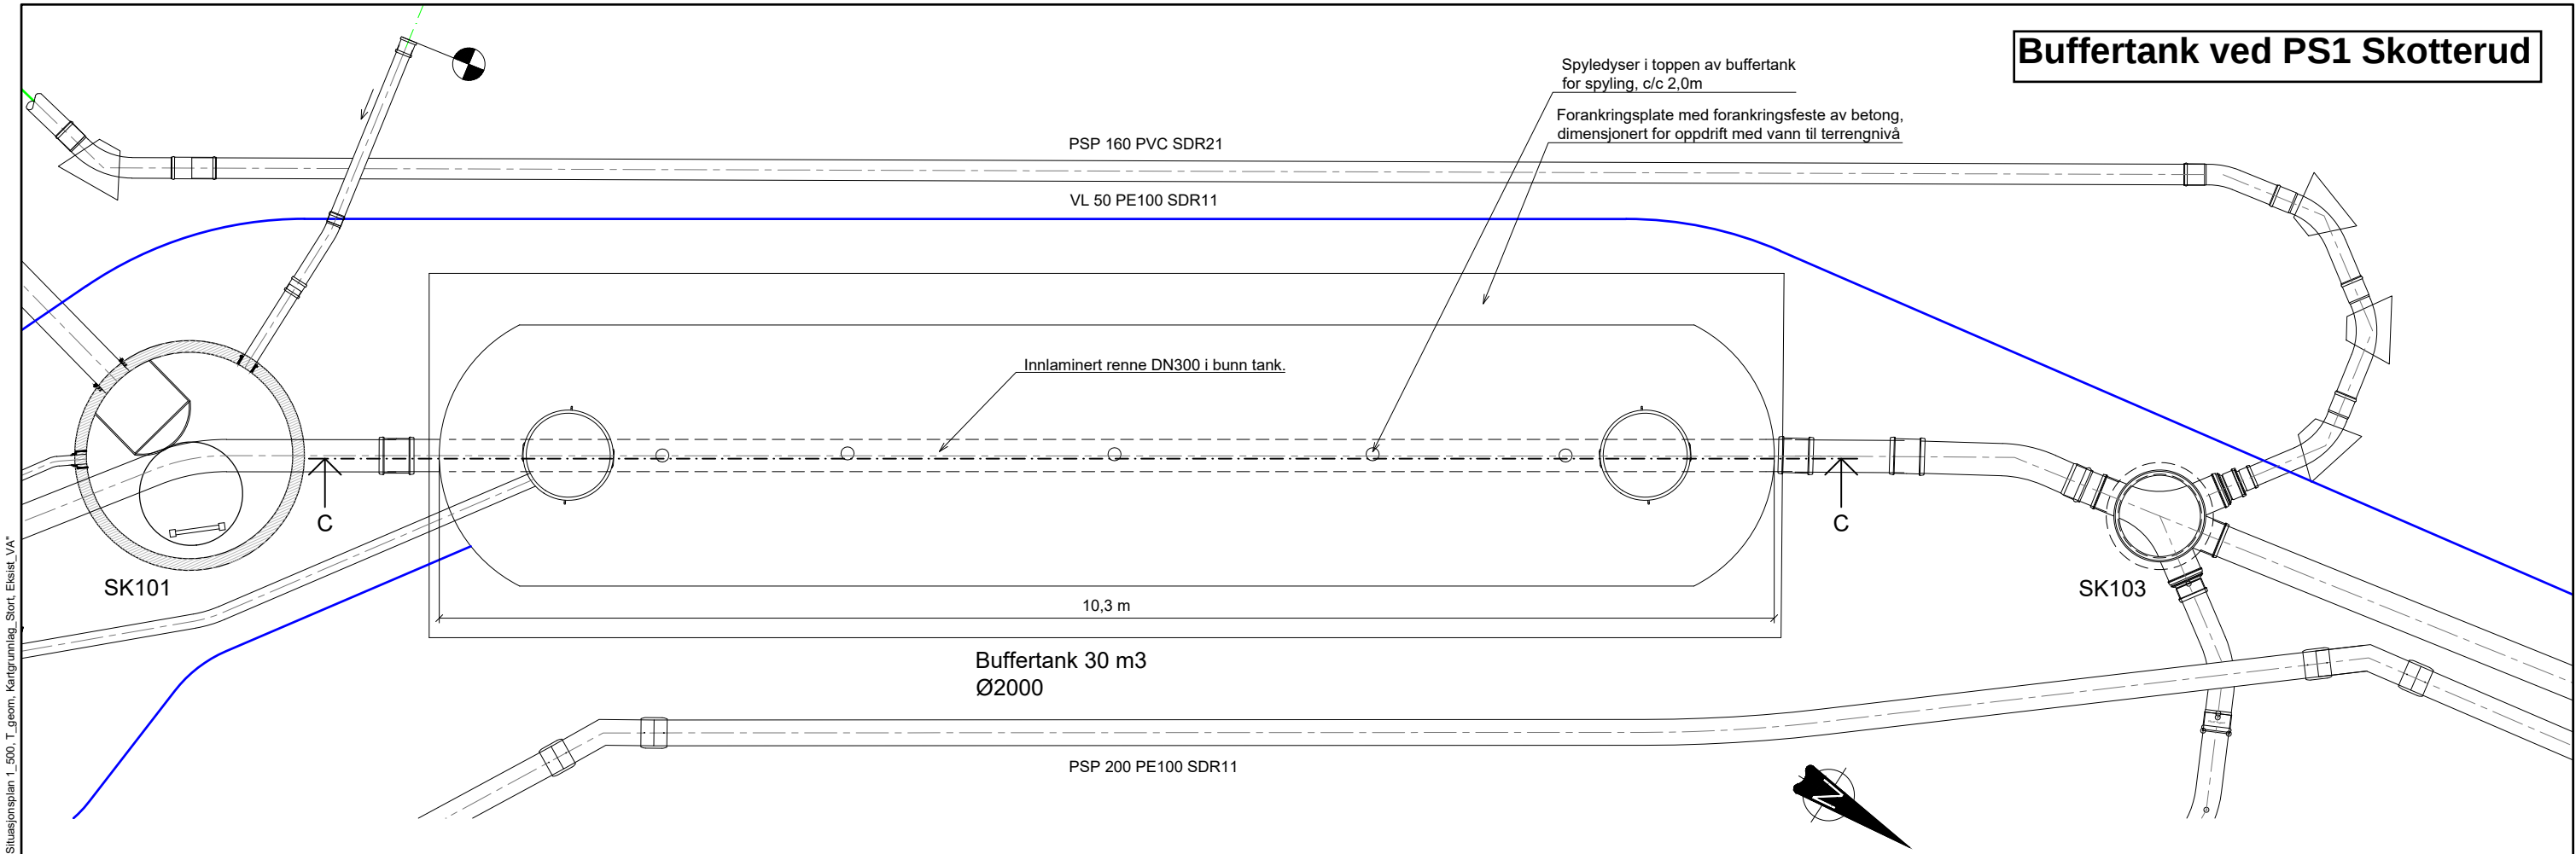

F02	2022-12-02	For anskaffelse	LiLi	SiSte	SiSte
B01	2022-11-21	For info/kommentar hos eksterne parter	LiLi	SiSte	SiSte
Rev.	Dato	Beskrivelse	Utarbeidet	Fagkontroll	Godkjent

Dette dokumentet er utarbeidet av Norconsult AS som del av det oppdraget som fremgår nedenfor. Opphavsretten tilhører Norconsult AS. Dokumentet må bare benyttes til det formål som oppdragsavtalen beskriver, og må ikke kopieres eller gjøres tilgjengelig på annen måte eller i større utstrekning enn formålet tilsier.

Givas IKS	Målestokk (gjelder A3)
	1:50



VA-anlegg Skotterund - Eidskog RA
Overføringsledning
Prinsippskisse
Buffertank ved PS1

Geodetisk referansesystem
Horisontalt datum: EUREF89 UTM 32
Vertikalt datum: NN2000

Norconsult	Oppdragsnummer 52105113	Tegningsnummer 061	Revisjon F02
------------	----------------------------	-----------------------	-----------------

X:\proppdrag\Hamar\51817451\BIM\VA_T\Modell\VA_Kumskisser.dwg - S\Ste - Plottet: 2022-12-04 20:20:55 - LAYOUT = 061 - XREF = PS3 Magnor, Overføringsledning, 2022_6_A02 - Situasjonsplan 1:500, T_geom, Kartgrunnlag, Stort Eidsdal, VA

Buffertank ved PS3 Magnor Øst

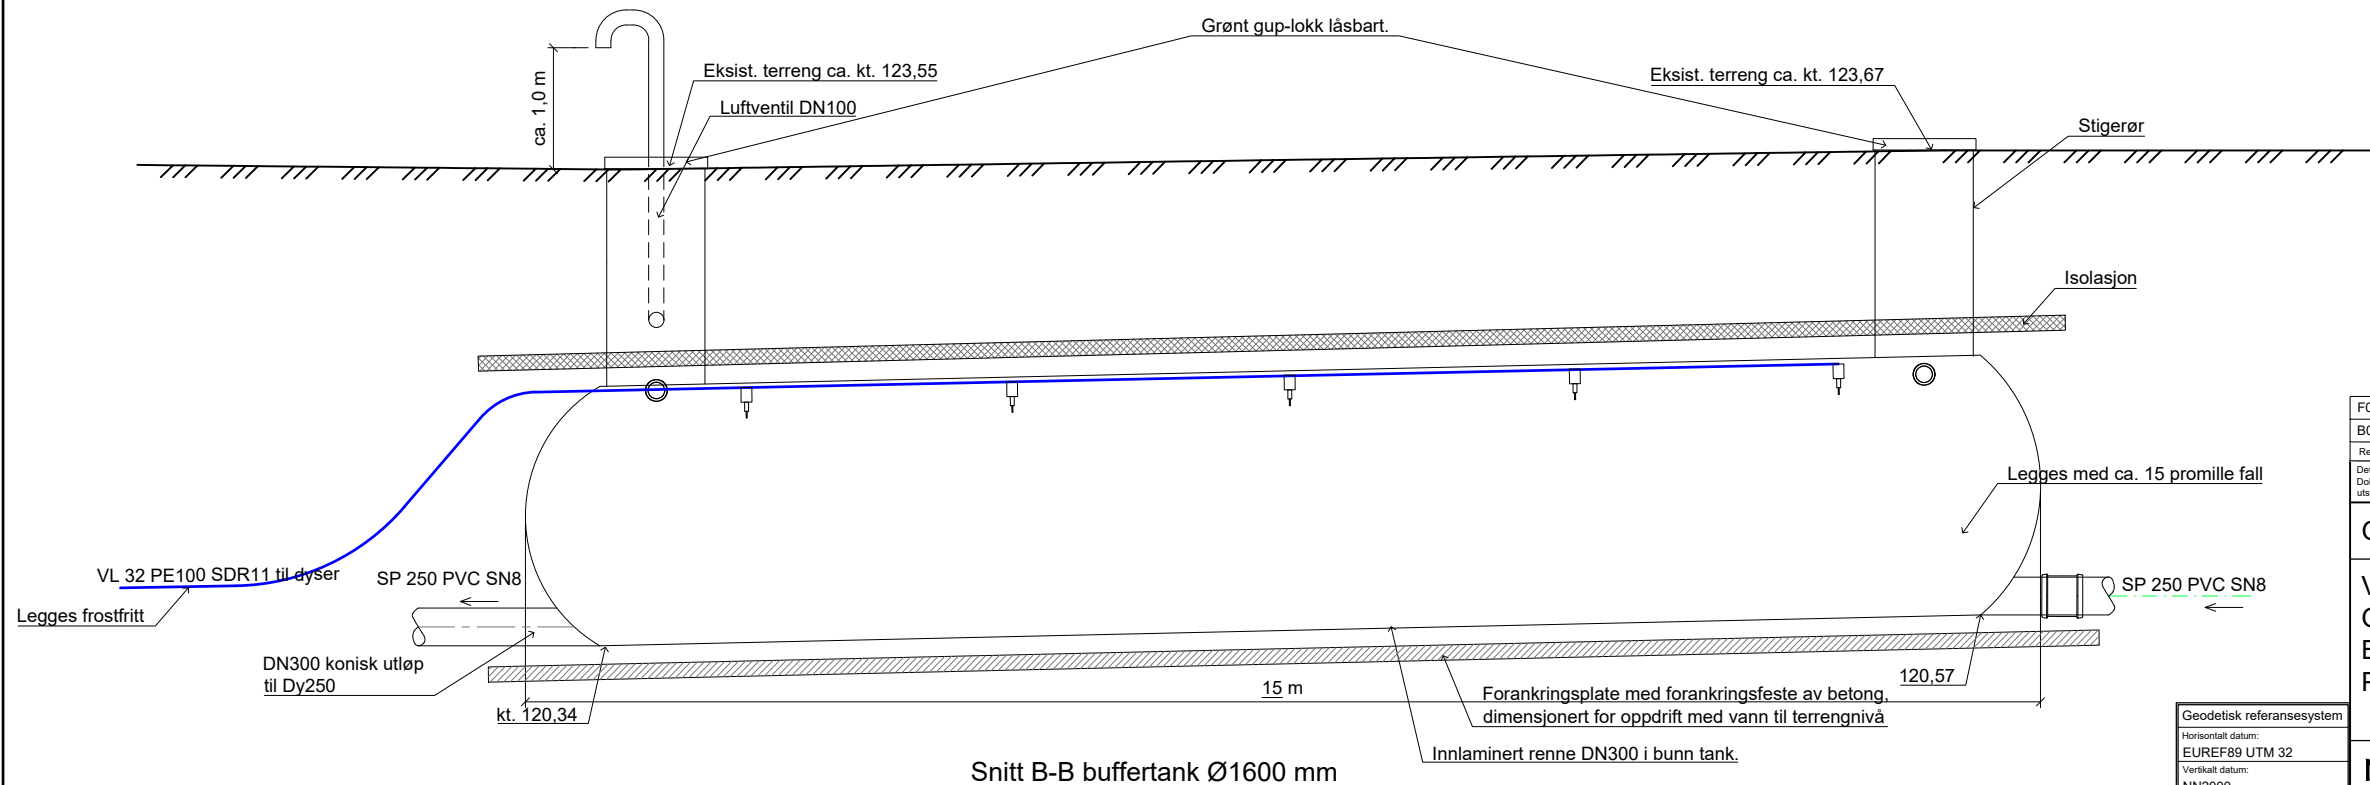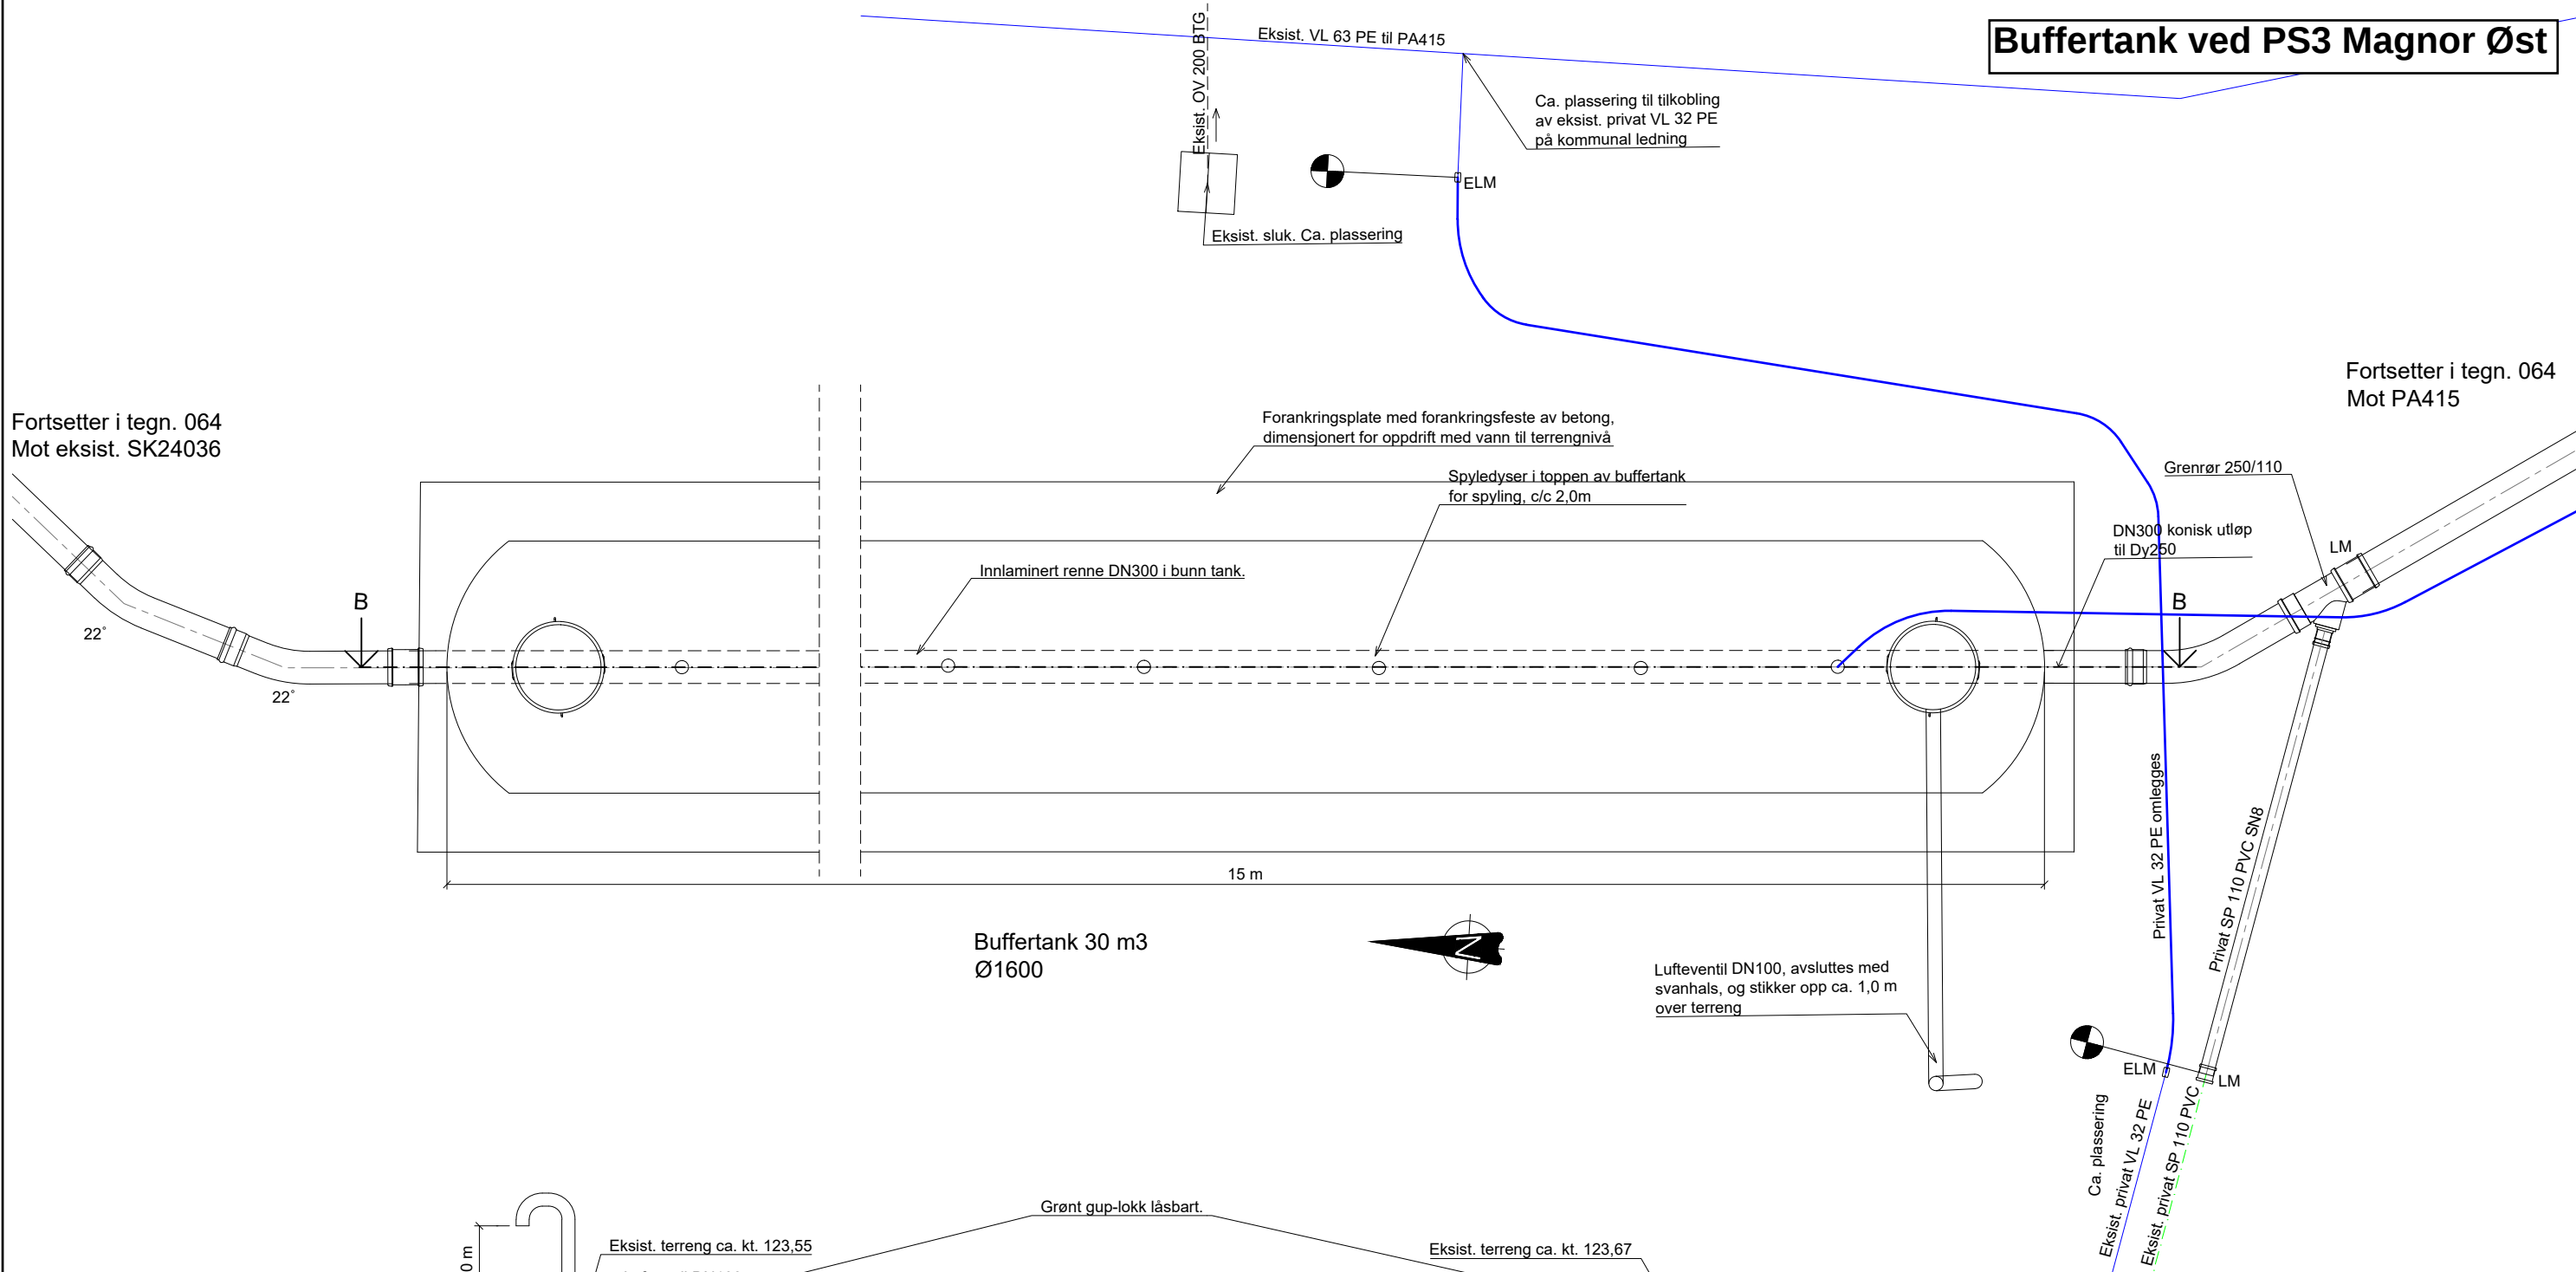

F02	2022-12-02	For anskaffelse	LiLi	SiSte	SiSte
B01	2022-11-21	For info/kommentar hos eksterne parter	LiLi	SiSte	SiSte
Rev.	Dato	Beskrivelse	Utarbeidet	Fagkontroll	Godkjent
Dette dokumentet er utarbeidet av Norconsult AS som del av det oppdraget som fremgår nedenfor. Opphavsretten tilhører Norconsult AS. Dokumentet må bare benyttes til det formål som oppdragsavtalen beskriver, og må ikke kopieres eller gjøres tilgjengelig på annen måte eller i større utstrekning enn formålet tilsier.					Målestokk (gjelder A3)
Givas IKS					1:50
VA-anlegg Skotterund - Eidskog RA					
Overføringsledning					
Buffertank Ø1600 ved eksist. PA415					
Plan og snitt					
Geodetisk referansesystem			Oppdragsnummer		
Horisontalt datum:			Tegningsnummer		
EUREF89 UTM 32			065		
Vertikalt datum:			Revisjon		
NN2000			F02		
Norconsult			52105113		