



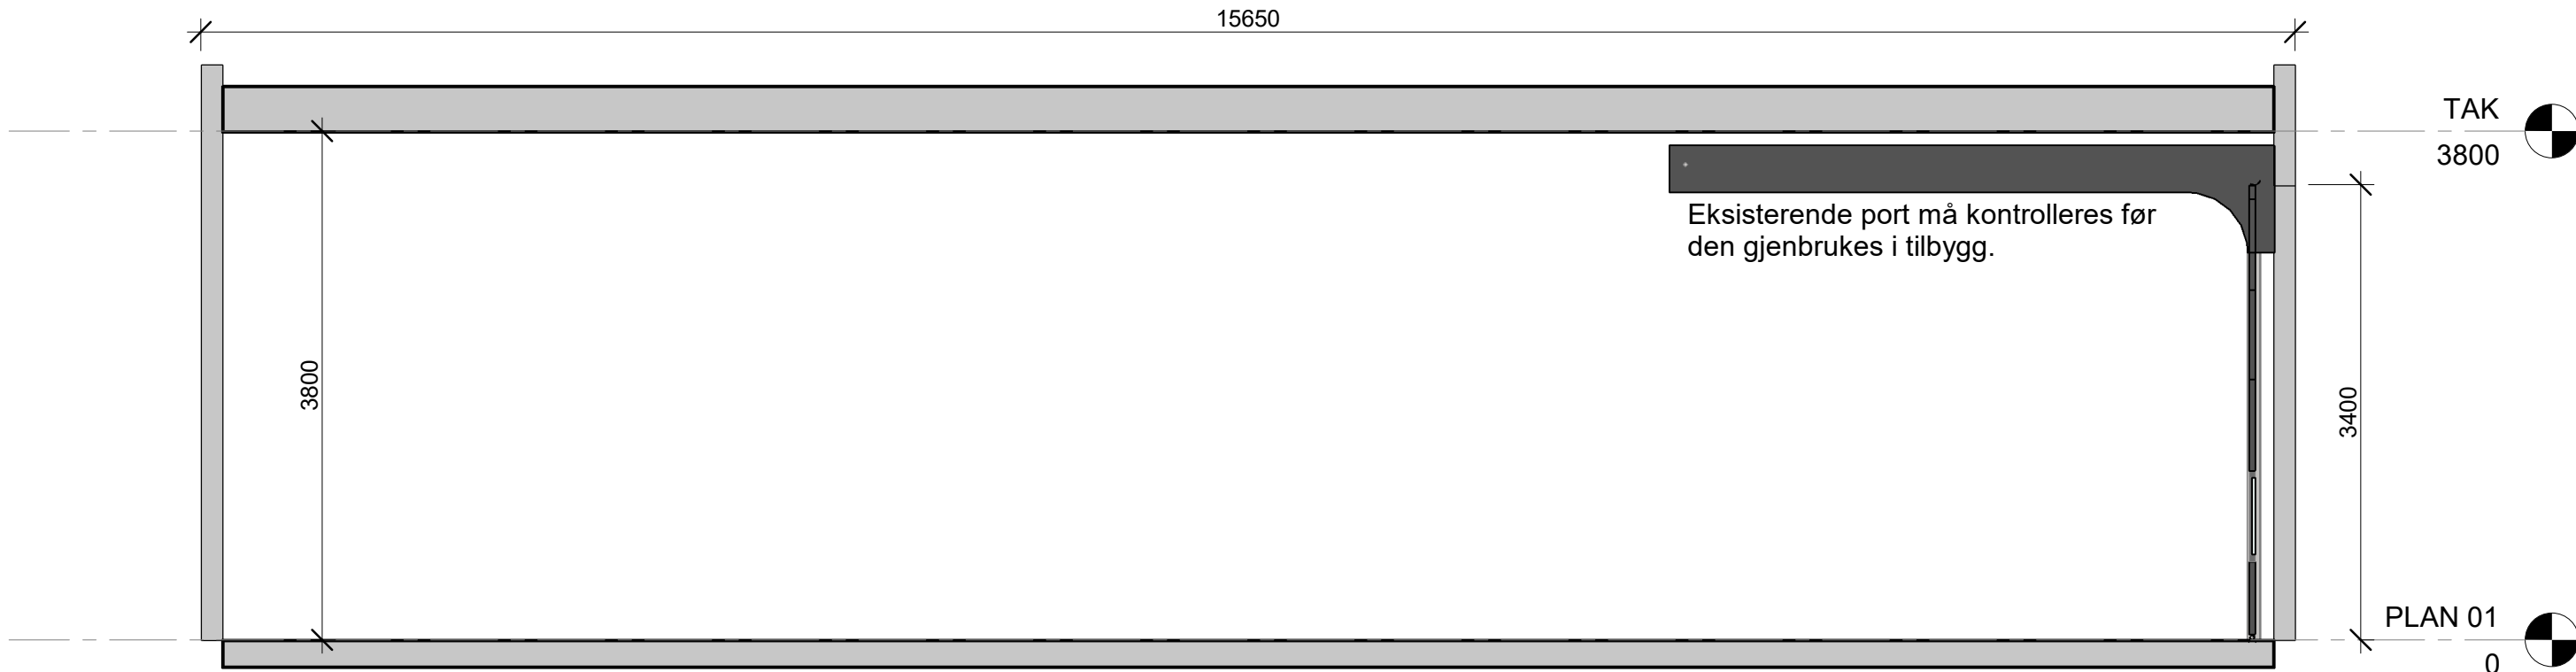

SNITT 2-2
1 : 50

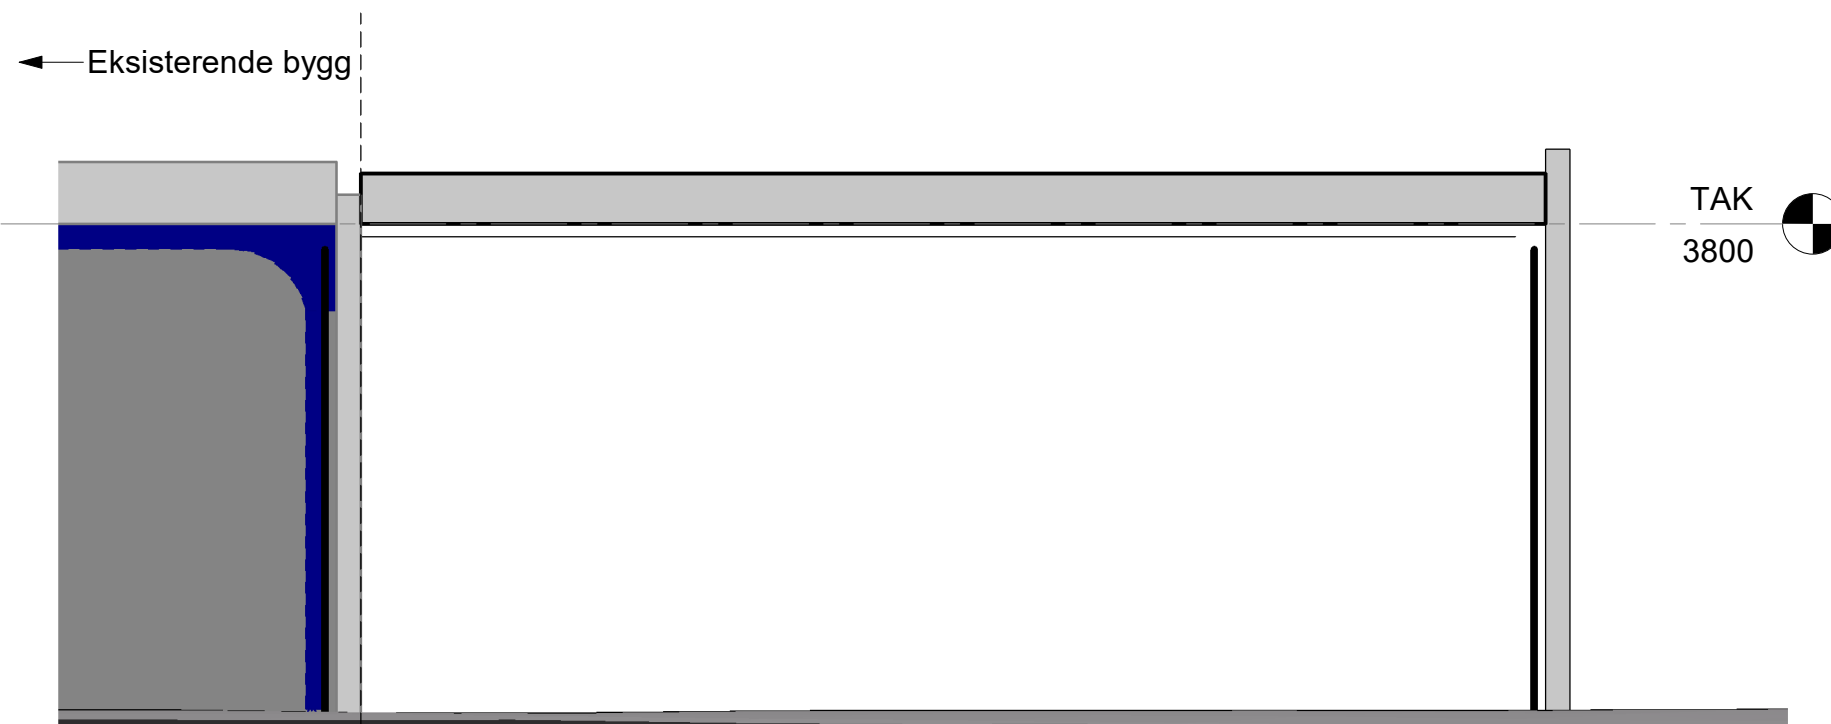

← Eksisterende bygg

Snitt 1-1
1 : 50

HD plan & arkitektur

© HD PLAN & ARKITEKTUR AS | 90590420 | post@hdpa.no

MN VEKST

Tilbygg Vaskehall/Lager
Enter address here

Tegn. tittel
SNITT

Tegn. status
Prosjektstatus

Rev.	Revisjonen gjelder	Utført	Kontr.	Dato
	Målestokk	Dato		2023/03/02
	1 : 50	Tegnet	KF	
	Oppdragsnr.	Kontr.	-	
	22049	Oppdr.ansv.	KF	
	Fag	Tegning nr.		Rev.
	ARK	41.01		

11.04.2023 14:33:29