
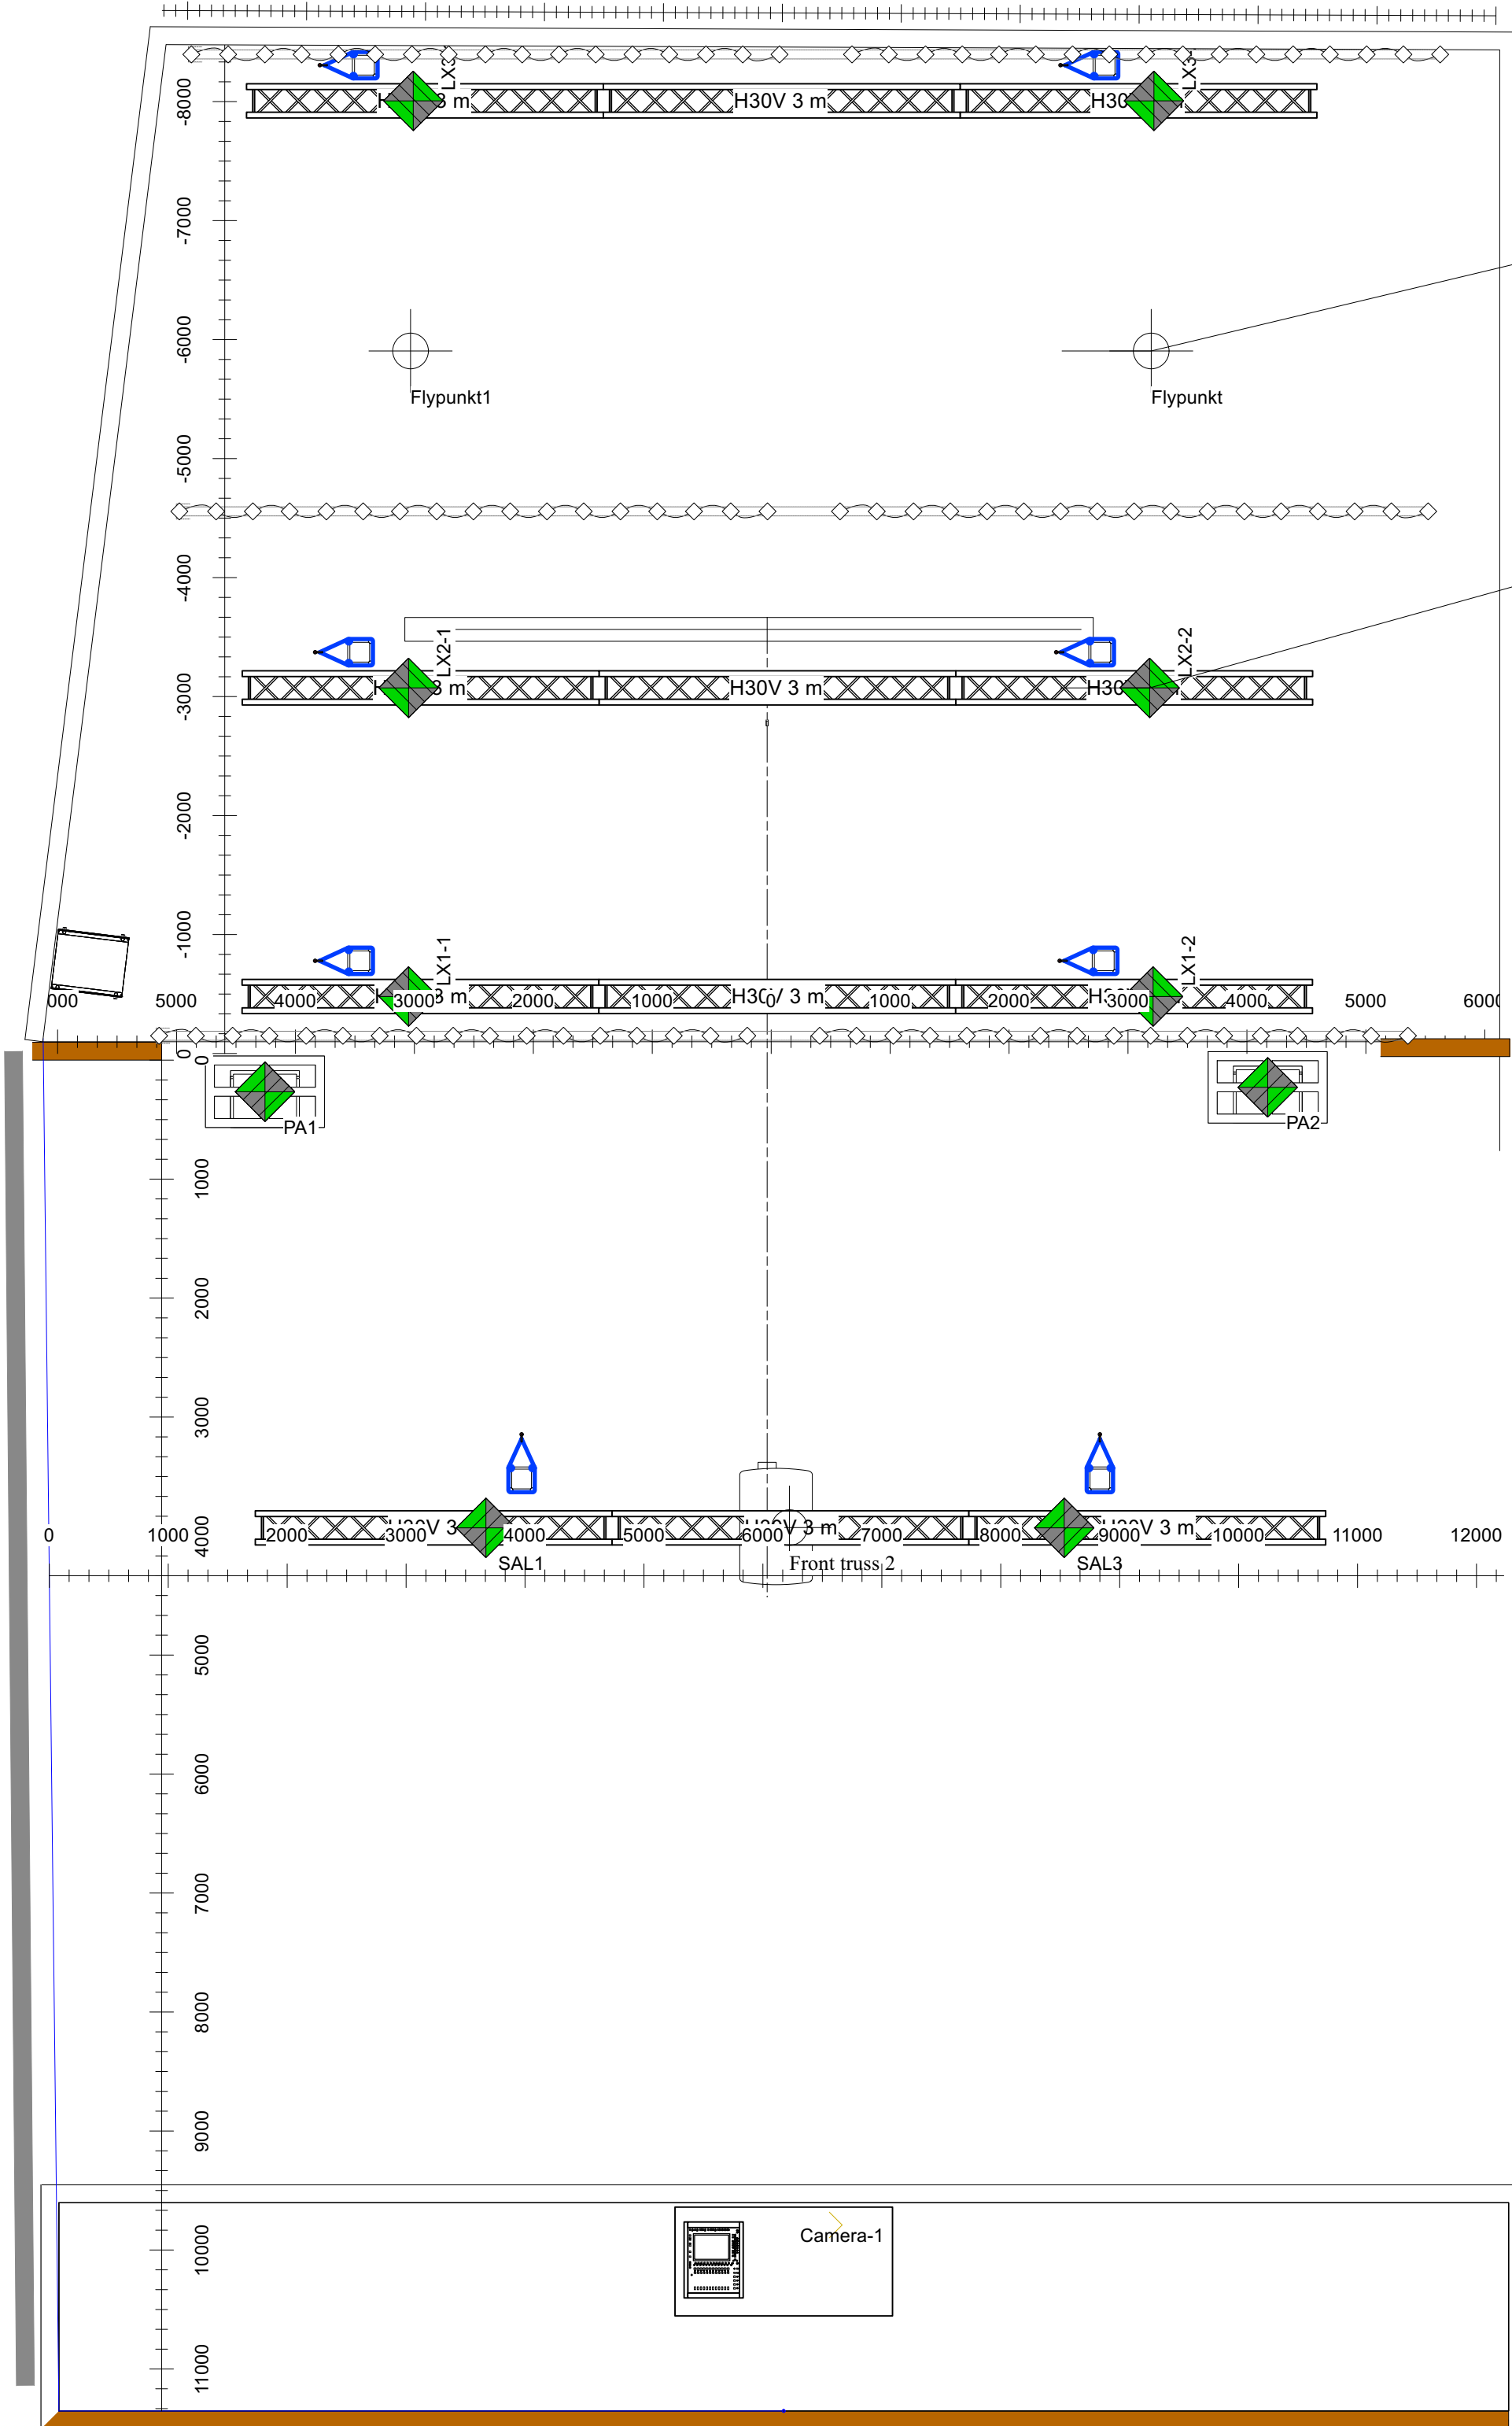


Flypunkt2

FLYPUNKT TIL SENERE BRUK

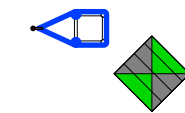

FLYPUNKT MED MOTOR

DESIGNED BY Kjetil Moslåtten	TITLE Haugsbygd kulturarena			
DRAWN BY Kjetil Moslåtten				
CHECKED BY				
APPROVED BY				
OTHER APPROVALS	SIZE	CAGE CODE	DRAWING NUMBER	REV
CAD FILE NAME HaugArena.vwx	SCALE 1:50	EST. WGT	SHEET 1 OF 1	