


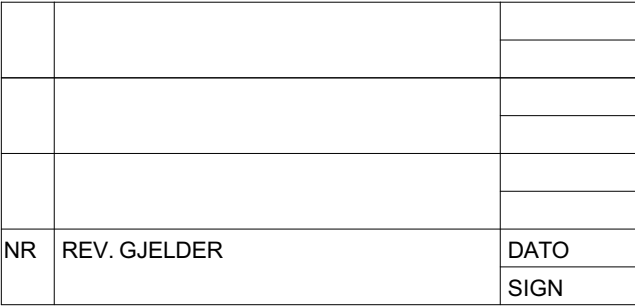

Rauma rådhus ombygging 1.etasje Plan	ADRESSE Vollan 8A 6300 Åndalsnes	GNR/BNR	PROSJEKTNR. 202318	DATO 28.02.23	TEGNET AV SH	KONTROLL	MÅLESTOKK 1:100	 Arkitektene bbw as ARKITEKTER MNAL NPA FABRIKKVEGEN 13 6415 MOLDE TLF 71 24 02 60 www.bbwno post@bbwno	FAGREF. A	TEGNING NR. 11.01	REV. NR.
---	--	---------	---------------------------	----------------------	---------------------	----------	------------------------	---	---------------------	-----------------------------	-------------------------