


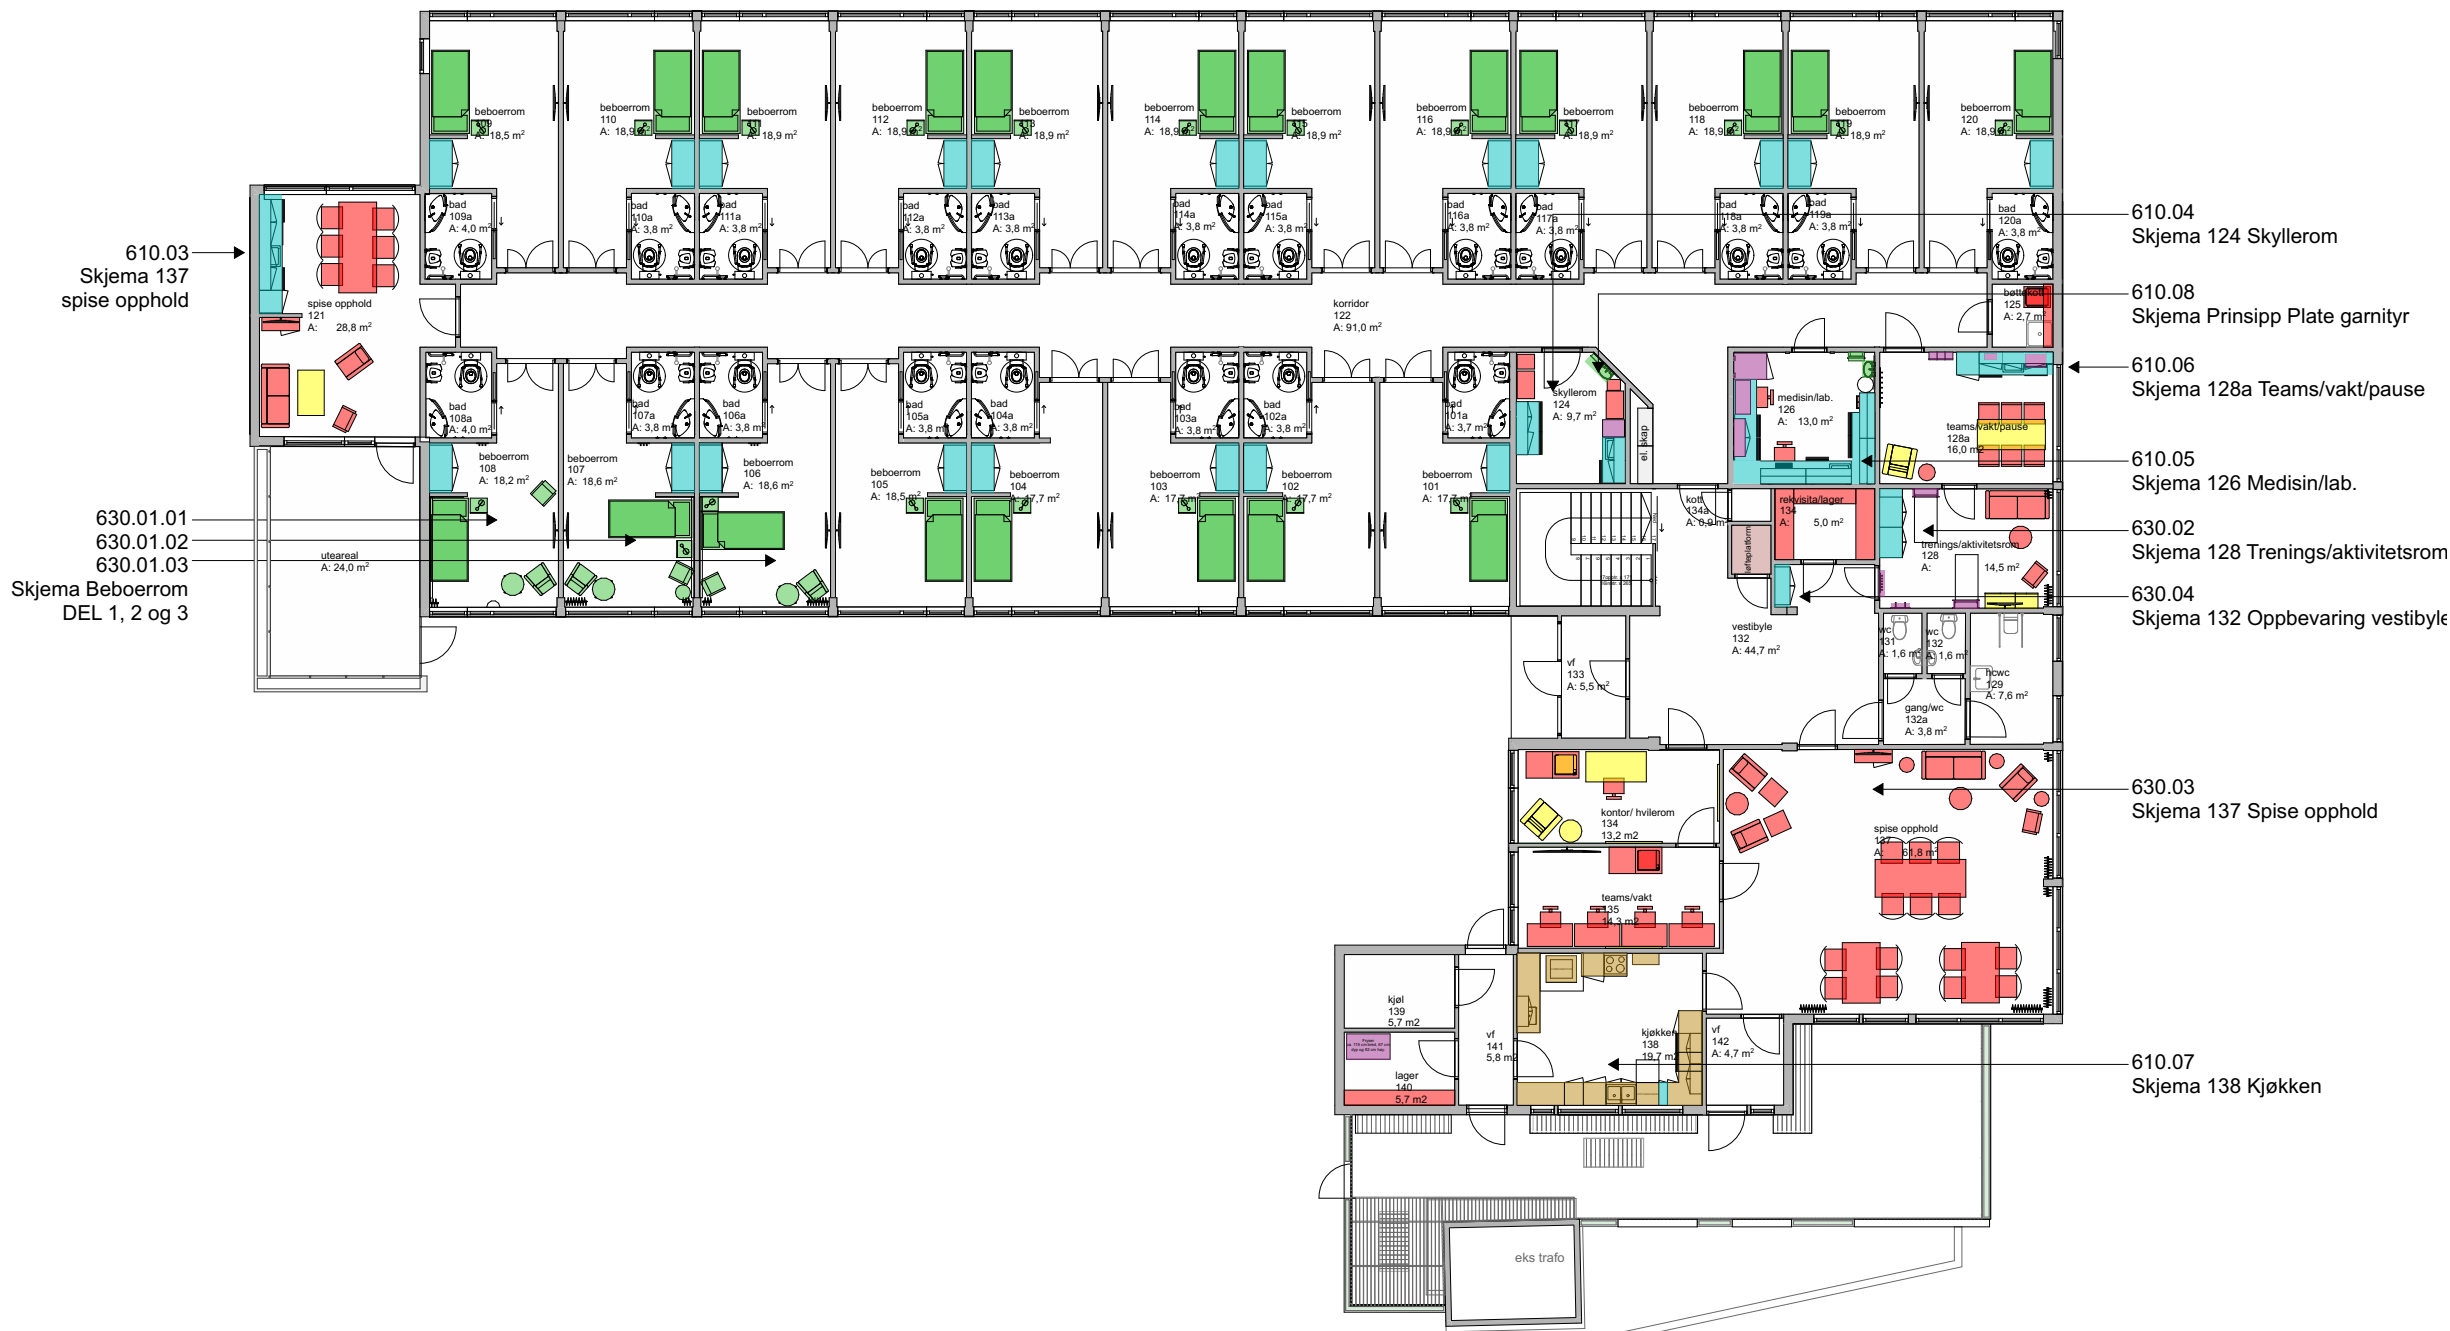

- BESKRIVELSE:**
- Annet fast utstyr (ENT.)
 - Kjøpes via rammeavtale BK til enhver tid har inngått
 - Fast innredning (ENT.)
 - Gjenbruk (ENT.)
 - Løs innredning anskaffelse
 - Løs innredning gjenbruk

Fastinnredningsplaner må ses på i sammenheng med skjemategninger. I plan er det angitt hvor de ulike skjemategningene hører til.

Rev	Beskrivelse	Dato	Sign
Prosjektnr.	Byggesak		
2113	Hordnestunet sykehjem		
Byggherre	Bergen kommune		
Tegning	Fastinnredningsplan 1. etg		
Mål	Tegn.nr.		
1:200	A3		
Dato			
05.09.22			
Sign.	Sign.KS	Rev.	
MM	EB		

CADI
INTERIØRARKITEKTER