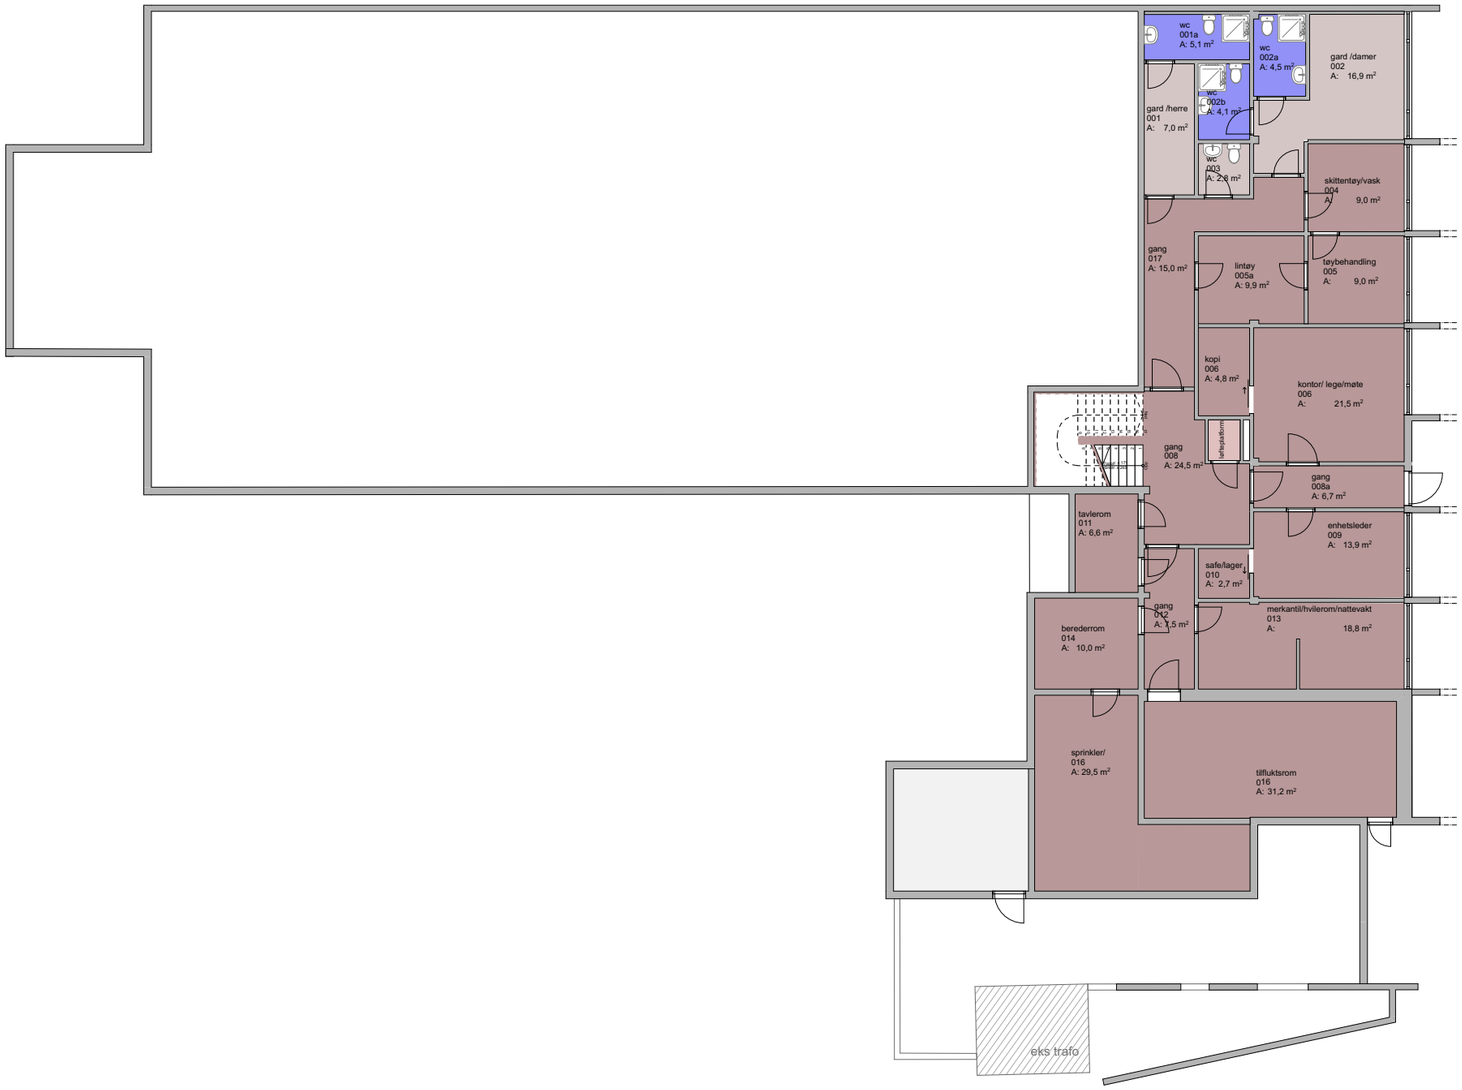

U ETASJE

BESKRIVELSE:

Vinyl
Type: Upofloor - Zero
Farge: 5713, Granite

Vinyl - sklisikkert
Type: Forbo - Surestep Laguna
Farge: 181632, Coal

Vinyl - sklisikkert
Type: Forbo - Safestep Aqua
Farge: 180232, Taupe

Vinyl (imitasjon eikeparkett)
Type: Gerflor - Taralay Impression
Farge: 0538 Habana Vinales

Mattebrønn med avaskrapningmatte - 2 trinns
Børster i nylon
Profiler: Aluminium av høy kvalitet,

Eksisterende belegg

Ledelinje, taktil rustfritt stål

Rev	Beskrivelse	Dato	Sign

Prosjektnr. 2113	Byggesak Hordnestunet sykehjem
Byggherre	Bergen kommune
Tegning	Gulvbelegningsplan U. etg
Mål 1:200 A3	Tegn.nr. 118.U01
Dato 05.09.22	
Sign. MM	Sign.KS EB / Rev.

CADI
INTERIØRARKITEKTER

CADI AS • E-POST eb@cadi.no

Copyright • Cadi as