




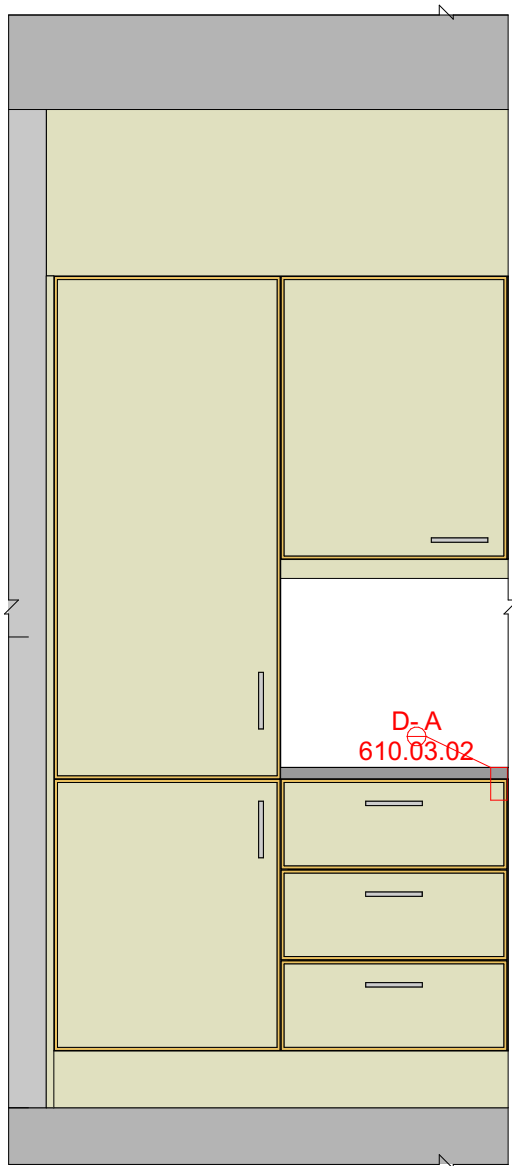


UTSNITT OPPRISS A-A 1:20

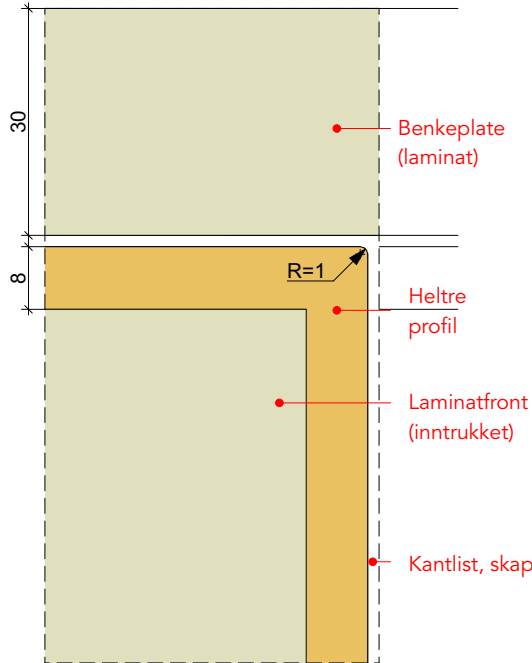


DETALJ A 1:1
PROFILERING

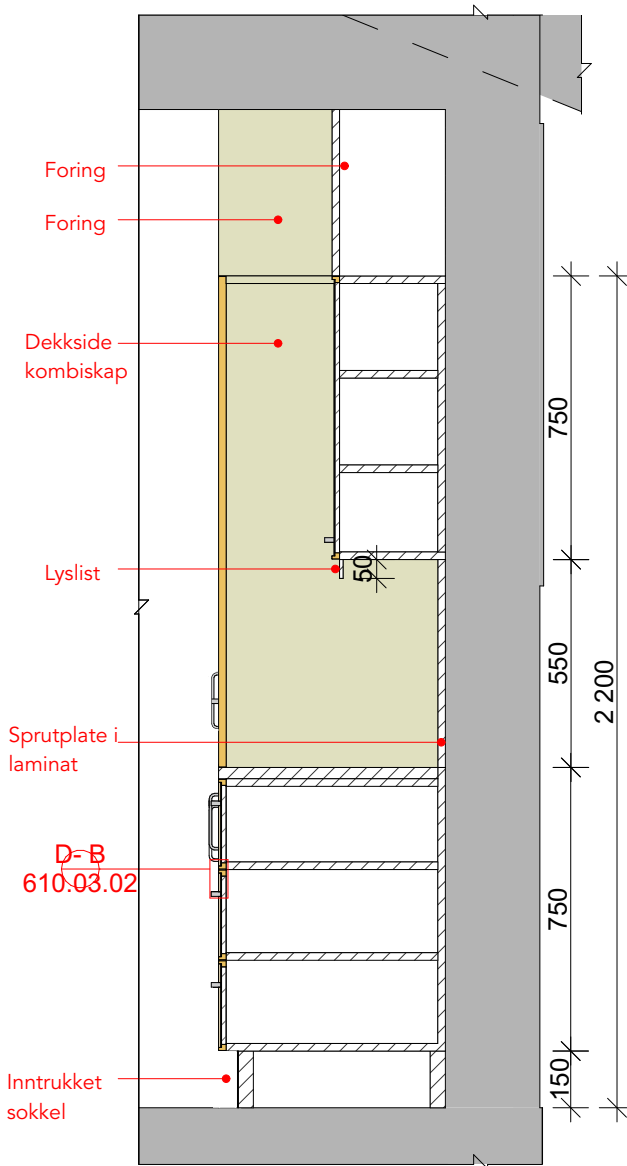


SNITT B-B 1:20

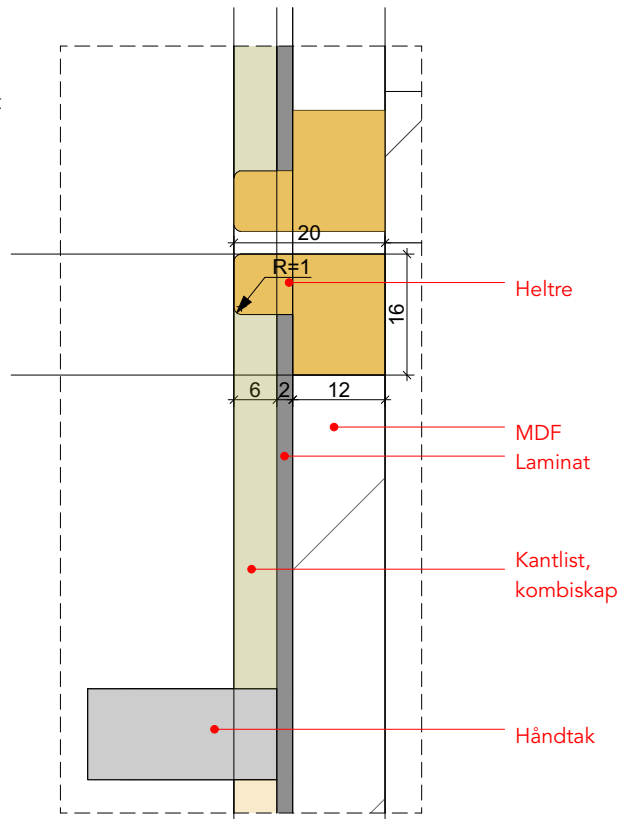

DETALJ B 1:1
PROFILERING

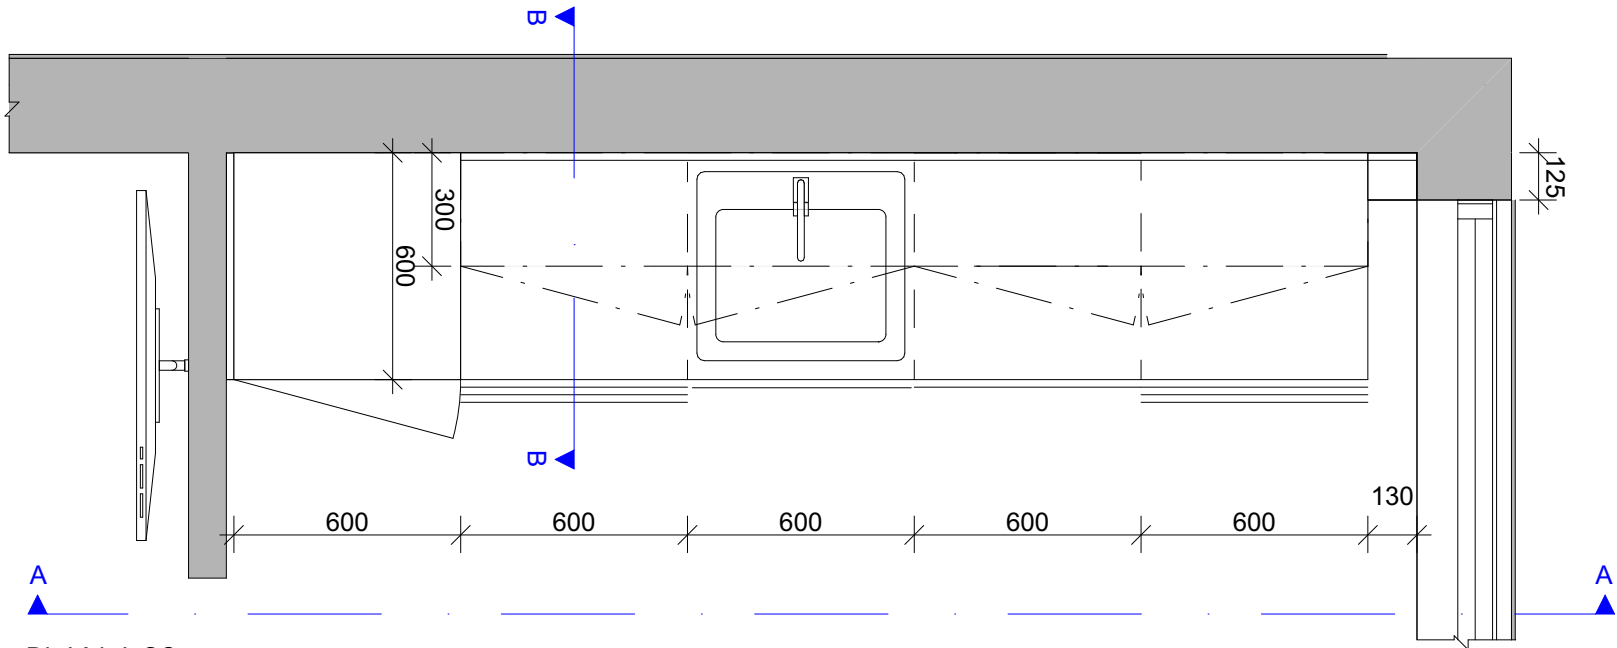

PLAN 1:20

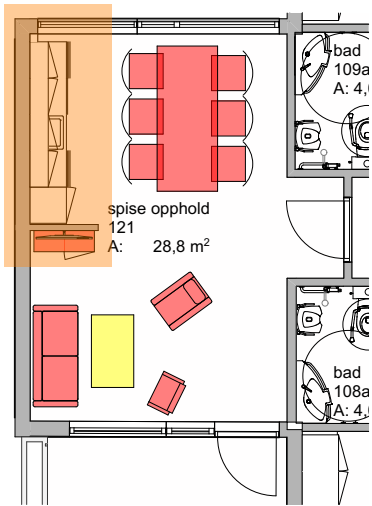

PLANUTSNITT

DEL 2/2

Se beskrivelse 610.03.01 Skjema 137 Spise opphold DEL 1

Leverandør: Alle mål må kontrolleres på stedet. Leverandør er ansvarlig for konstruksjon, styrke og stabilitet. Før produksjon skal leverandøren fremvise prototype/produksjonstegninger for godkjenning av IARK og oppdragsgiver.

Rev	Beskrivelse	Dato	Sign
Projektnr.	Byggesak		
2113	Hordnestunet sykehjem		
Byggherre	Bergen kommune		
Tegning	Skjema 121 Spise opphold DEL 2		
Mål	1:20, 1:1	A3	
Dato	05.09.22		
Sign.	MM	EB	

610.03.02

CADI
INTERIØRARKITEKTER

CADI AS • E-POST eb@cadi.no
Copyright • Cadi as