


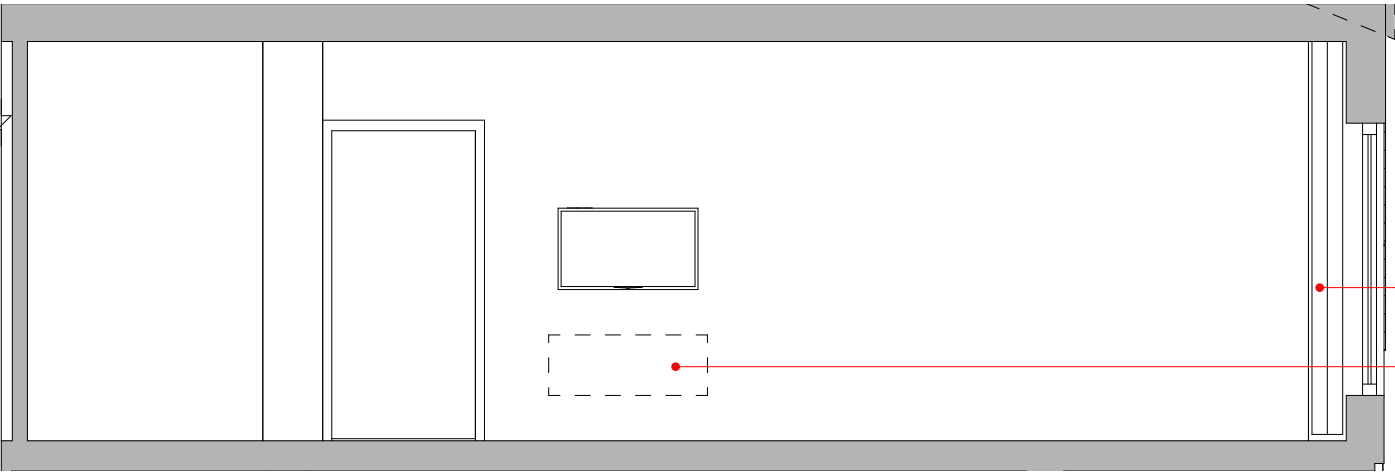

BESKRIVELSE:

TV monteres UK (underkant) 1000 mm fra gulv - avstand må vaklares med BH.

Annet:

NB! Må ha spikerslag for både TV og skap under TV.


Gardin

Løst inventar


Låsbart vegghengt skap

Må ha spikerslag, både til TV og skap

OPPRISS A-A 1:50

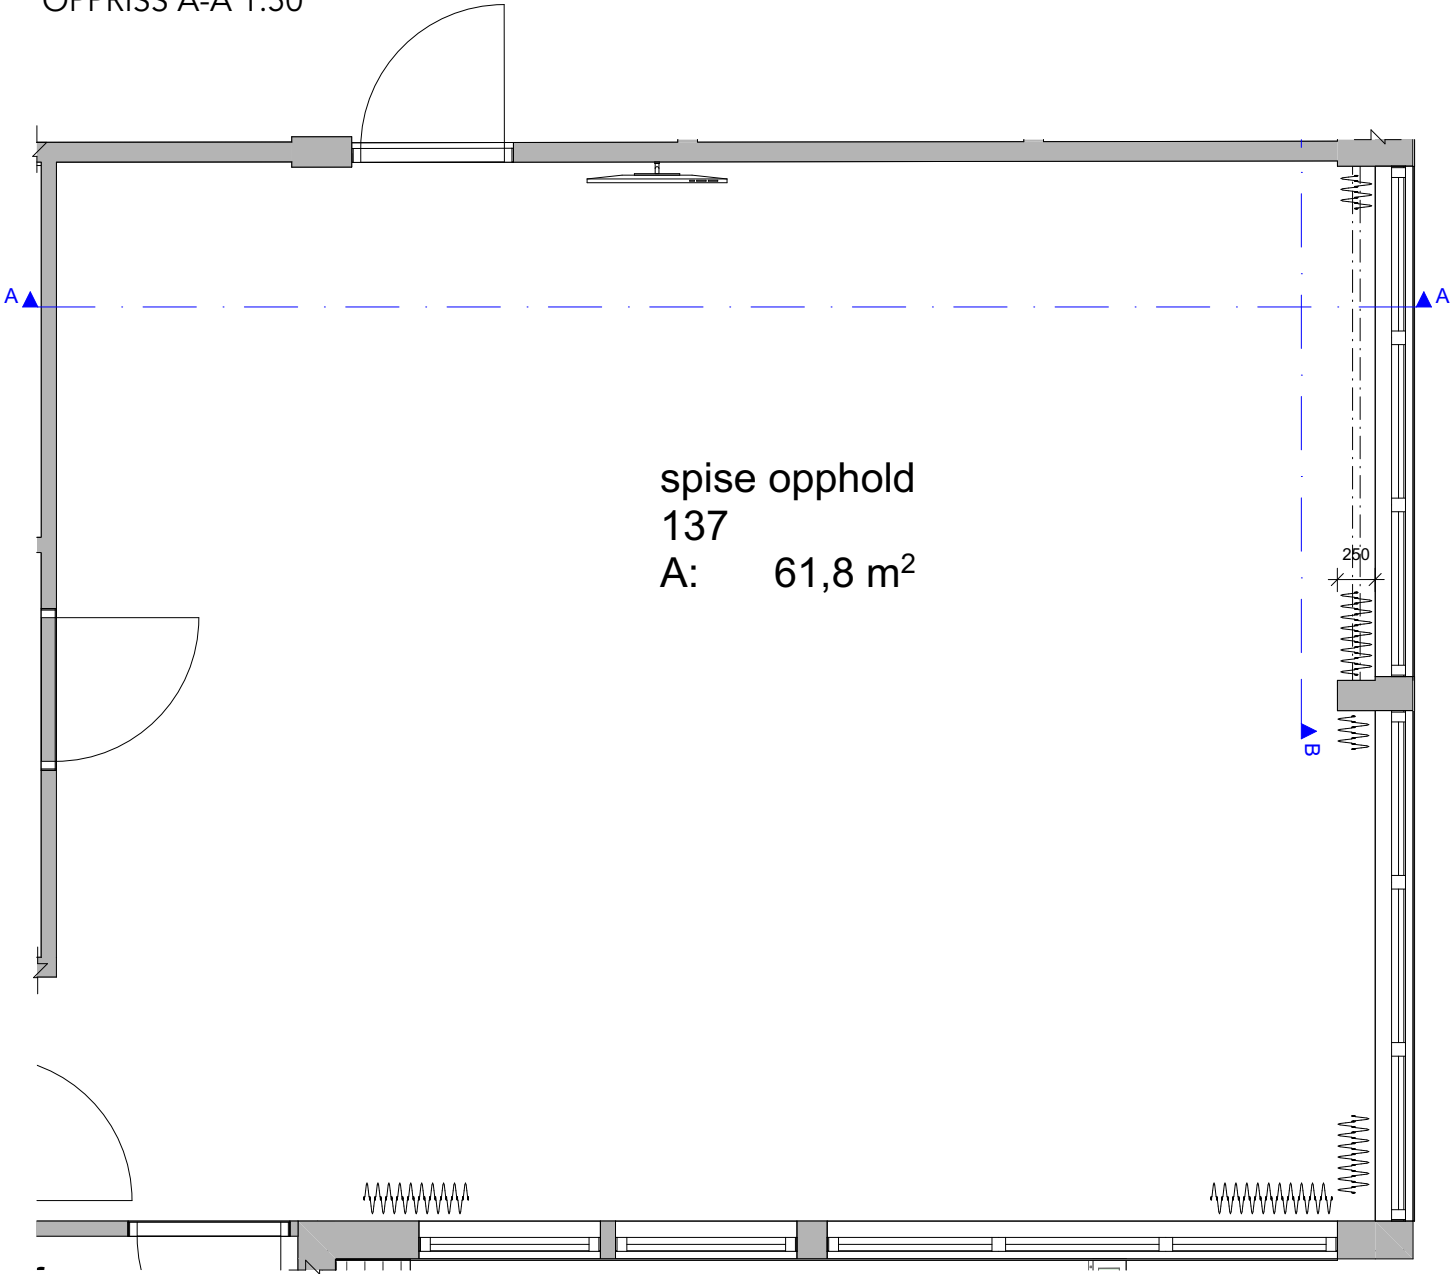

PLAN 1:50

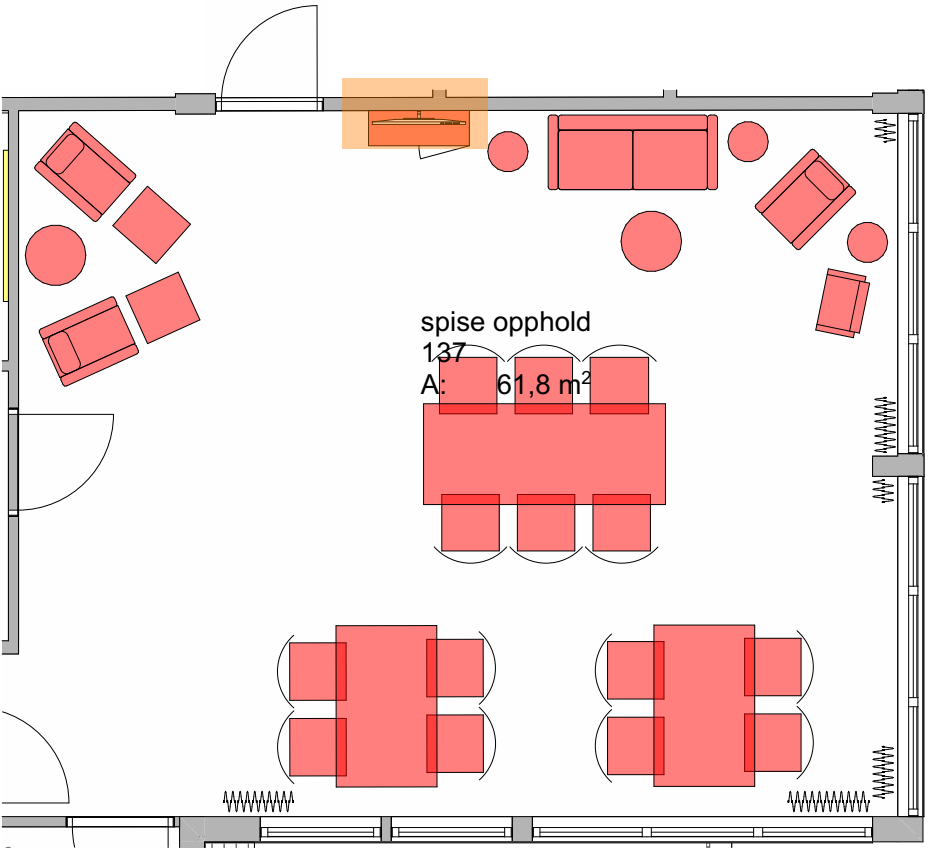

PLANUTSNITT

MERK!

Se skjema 640.01 prinsipp gardiner for mer info.

Leverandør: Alle mål må kontrolleres på stedet. Leverandør er ansvarlig for konstruksjon, styrke og stabilitet. Før produksjon skal leverandøren fremvise produksjonstegninger/produkt for godkjenning av IARK og oppdragsgiver.

Rev	Beskrivelse	Dato	Sign
Prosjektnr.	Byggesak		
2113	Hordnestunet sykehjem		
Byggherre	Bergen kommune		
Tegning	Skjema 137 Spise opphold		
Mål	Tegn.nr.		
1:50	A3		
Dato			
05.09.22			
Sign.	Sign.KS	Rev.	
MM	EB		

CADI
INTERIØRARKITEKTER

CADI AS • E-POST eb@cadi.no
Copyright • Cadi as