


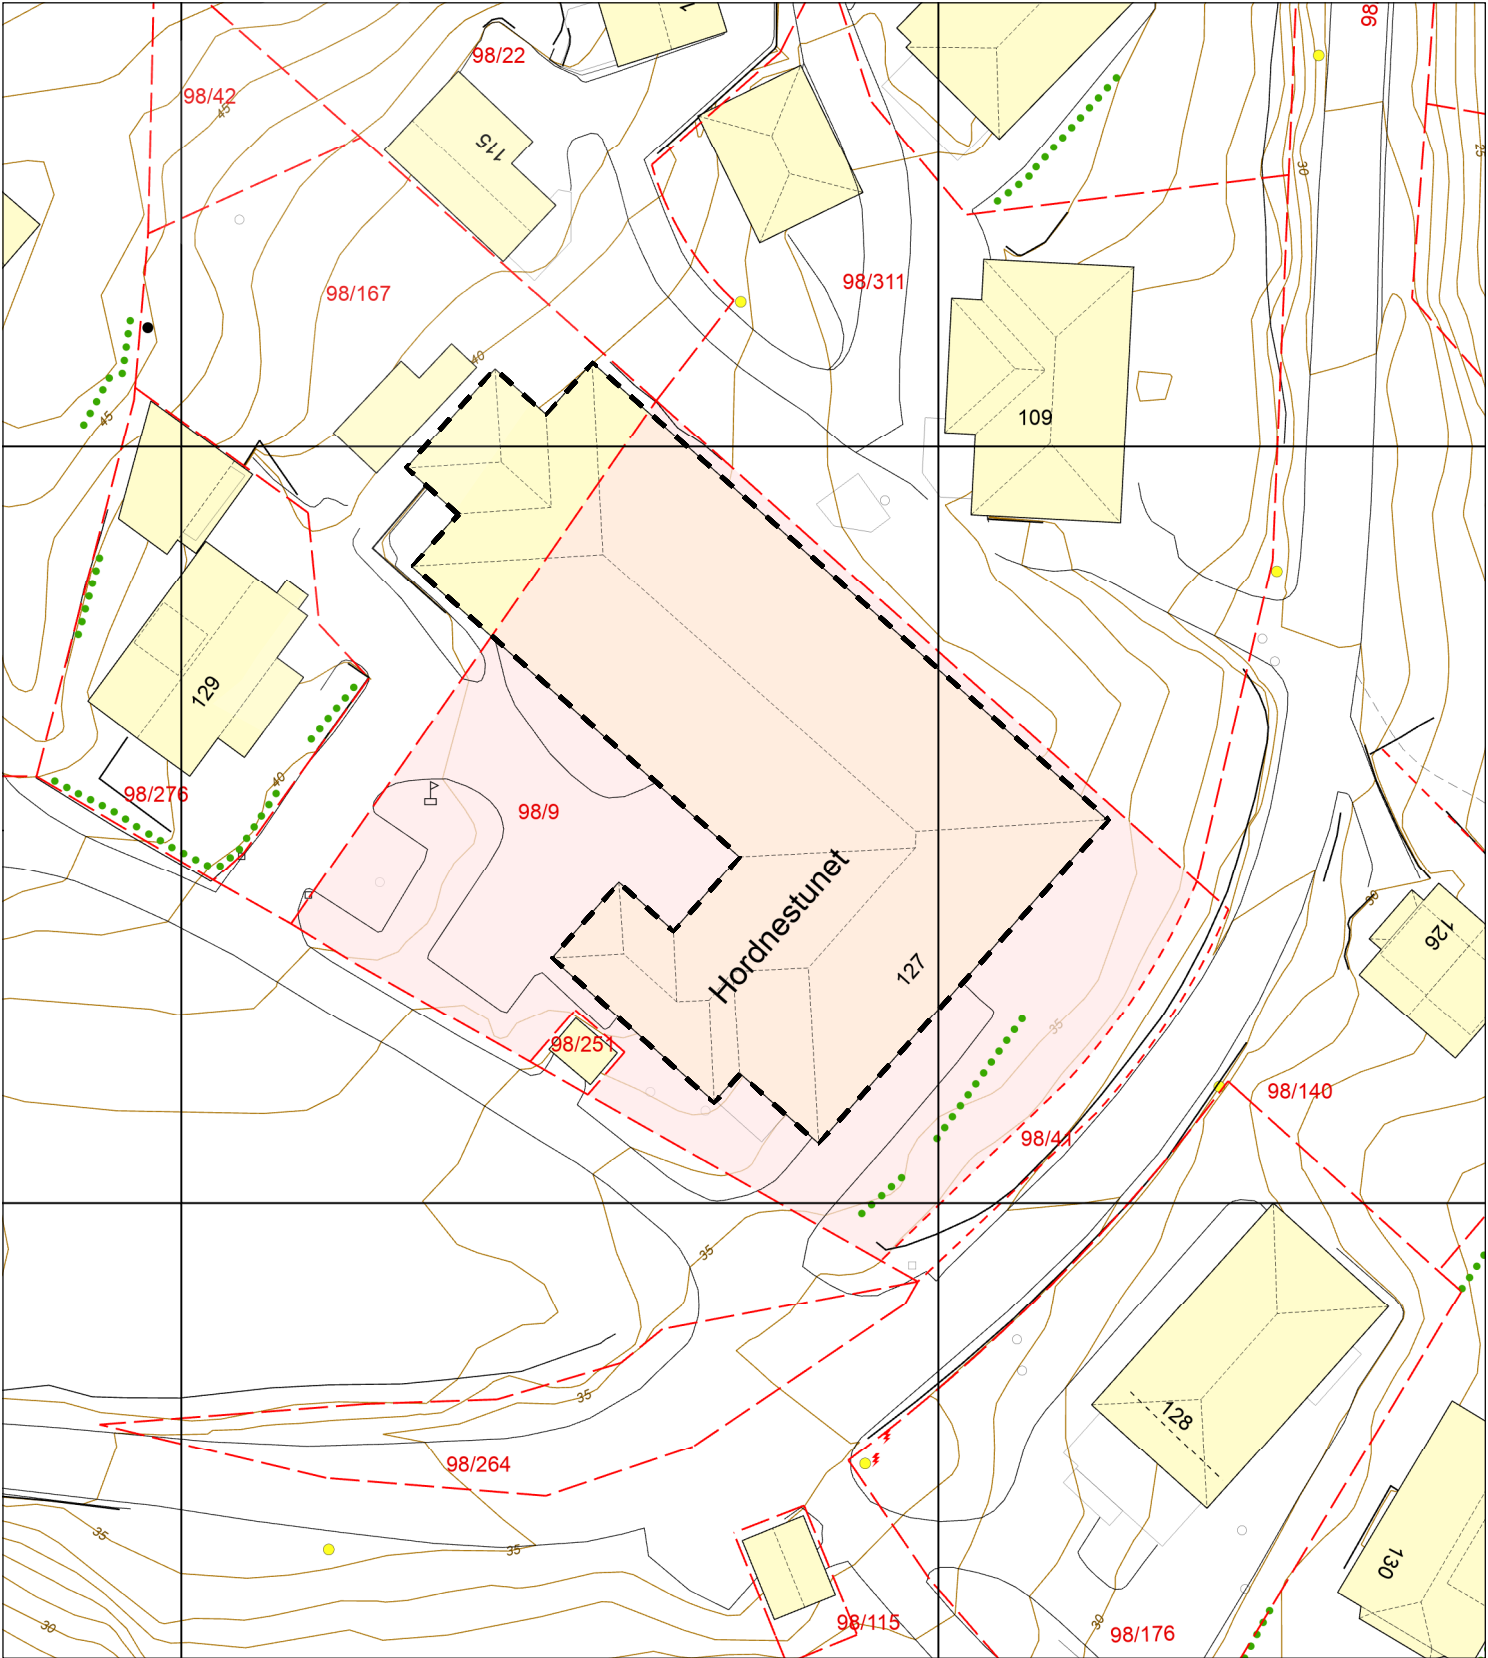

BERGEN
KOMMUNE

Basiskart

Byrådsavdeling for klima, miljø og byutvikling
Plan- og bygningsetaten
Målestokk v/A4: 1:500
Dato: 12.05.2021
Gnr/Bnr/Fnr/Snr: 98/9/0/0
Adresse: Hordnesvegen 127, 5244 FANA



- Eiendomsgrense - sikker
- - - Eiendomsgrense - usikker
- Bygning
- Registrert tiltak bygg
- Fredet bygg
- Hordnestunet
- Registrert tiltak anlegg
- Kulturminne
- Gangveg og sti
- Traktorveg
- InnmåltTre
- Allé
- Hekk
- EL belysningspunkt
- EL Nettstasjon
- Ledning kum
- Mast
- Skap
- Høydekurve
- Fastmerker

Prosjekt: Hordnestunet Sykehjem	Prosjekterende: Arkitektgruppen Cubus AS Halvdan Kjerulfs gate 4, 5017 Bergen 55 21 44 00 office@arkcubus.no	Tegning Situasjonsplan eksisterende	Prosjektnr. 2101200	Dato 01.07.2021	Gnr./Bnr./Festenr. 98/9 98/167	Mål: 1:1 (A3)	Tegningsnr. L-10-01
Tiltakshaver: Bergen Kommune, etat for bygg og eiendom Kaigaten 4, 5020 Bergen	ARKITEKTGRUPPEN CUBUS		Fase. Forprosjekt	Tegnet av: ST	Kontrollert av: RK	Godkjent	Rev. ID