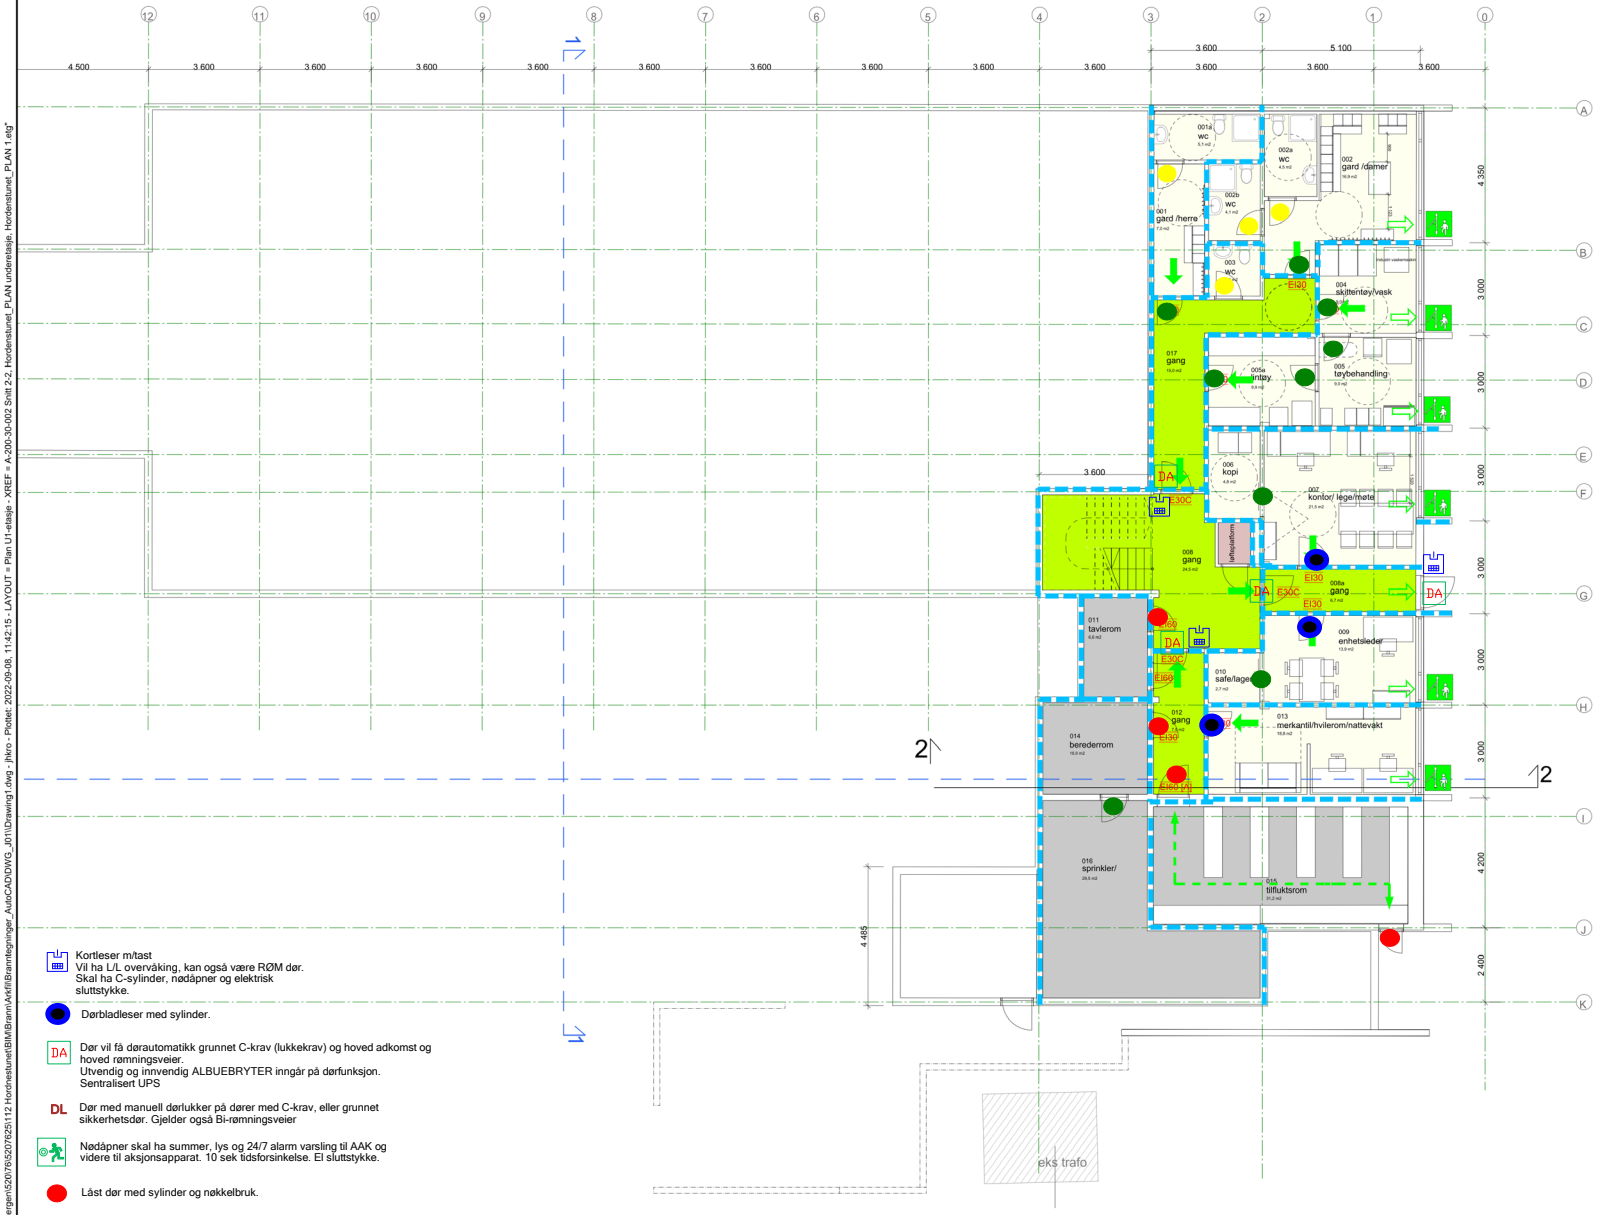

Kortleser m/tast
Vil ha L/L overvåking, kan også være RØM dør.
Skal ha C-sylinder, nødåpner og elektrisk sluttstykke.

Dørbladleser med sylinder.

DA Dør vil få dørautomatikk grunnet C-krav (lukkekrav) og hoved adkomst og hoved rømningsveier.
Utvendig og innvendig ALBUEBRYTER inngår på dørfunksjon.
Sentralisert UPS

DL Dør med manuell dørlukker på dører med C-krav, eller grunnet sikkerhetsdør. Gjelder også Bi-rømningsveier

Nødåpner skal ha summer, lys og 24/7 alarm varsling til AAK og videre til aksjonsapparat. 10 sek tidsforsinkelse. El sluttstykke.

Låst dør med sylinder og nøkkelbruk.

Ulåst dør 24/7. Kan ikke låses m/nkl.

Ledig/Opptatt (WC) Skal kunne åpnes fra utsiden uten nkl. HCWC skal ha hjelpehåndtak.

Symboler:

Rømning ut vindu

Til rømningsvei

Utgang til det fri

Rømningsretning

Dører:

EI30	EI_2 30-Sa [B30]
E30C	E 30-CSa [F30S]
EI60	EI_2 60-Sa [B60]
EI60 [A]	EI_2 60-Sa A2-s1,d0 [A60]

Alle dører, porter, luker, røykgardiner etc i brannklassifiserte konstruksjoner må være klassifisert Sa.

Konstruksjoner:

EI 60 [B60]

Skravurer:

Rømningsvei

Informasjon:

Risikoklasse: 6/2
Brannklasse: 2
Dører til rømningsvei skal ha fri bredde på minimum 0,9 meter (10x21M)

Annet:

Tegningen er å anse som konseptteegning og skal leses sammen med brannkonseptet. Den har ikke status som byggetegning.

Branntekniske installasjoner:

Sprinklernalegg
Brannalarmanlegg
Ledesystem

J02	2022-09-09	For bruk	JHKRO	TOMLUN	LALUND
J01	2021-05-25	For bruk	KJASA	TOMLUN	LALUND

Dette dokumentet er utarbeidet av Norconsult AS som del av det oppdraget som fremgår nederfor. Opphavsretten tilhører Norconsult AS. Dokumentet må bare benyttes til det formål som oppdragsavtalen beskriver, og må ikke kopieres eller gjøres tilgjengelig på annen måte eller i større utstrekning enn formålet tilsier.

Målestokk (gjelder A1): -

BERGEN KOMMUNE EBE

Hordnestunet
Plan U1 etasje

Branntegning

Norconsult

Oppdragsnummer	Tegningsnummer	Revisjon
5207625	F-20-U1-01	J02

"\\norconsultad.com\dfs\no\oppdrag\Bergen\5207625\112 Hordnestunet\BIM\Brann\Arkfil\Branntegninger_AutoCAD\DWG_J01\Drawing1.dwg - jhkro - Plottet: 2022-09-08, 11:42:15 - LAYOUT = Plan U1-etasje - XREF = A-200-30-002 Snitt 2-2, Hordenstunet_PLAN underetasje, Hordenstunet_PLAN 1 etg"