


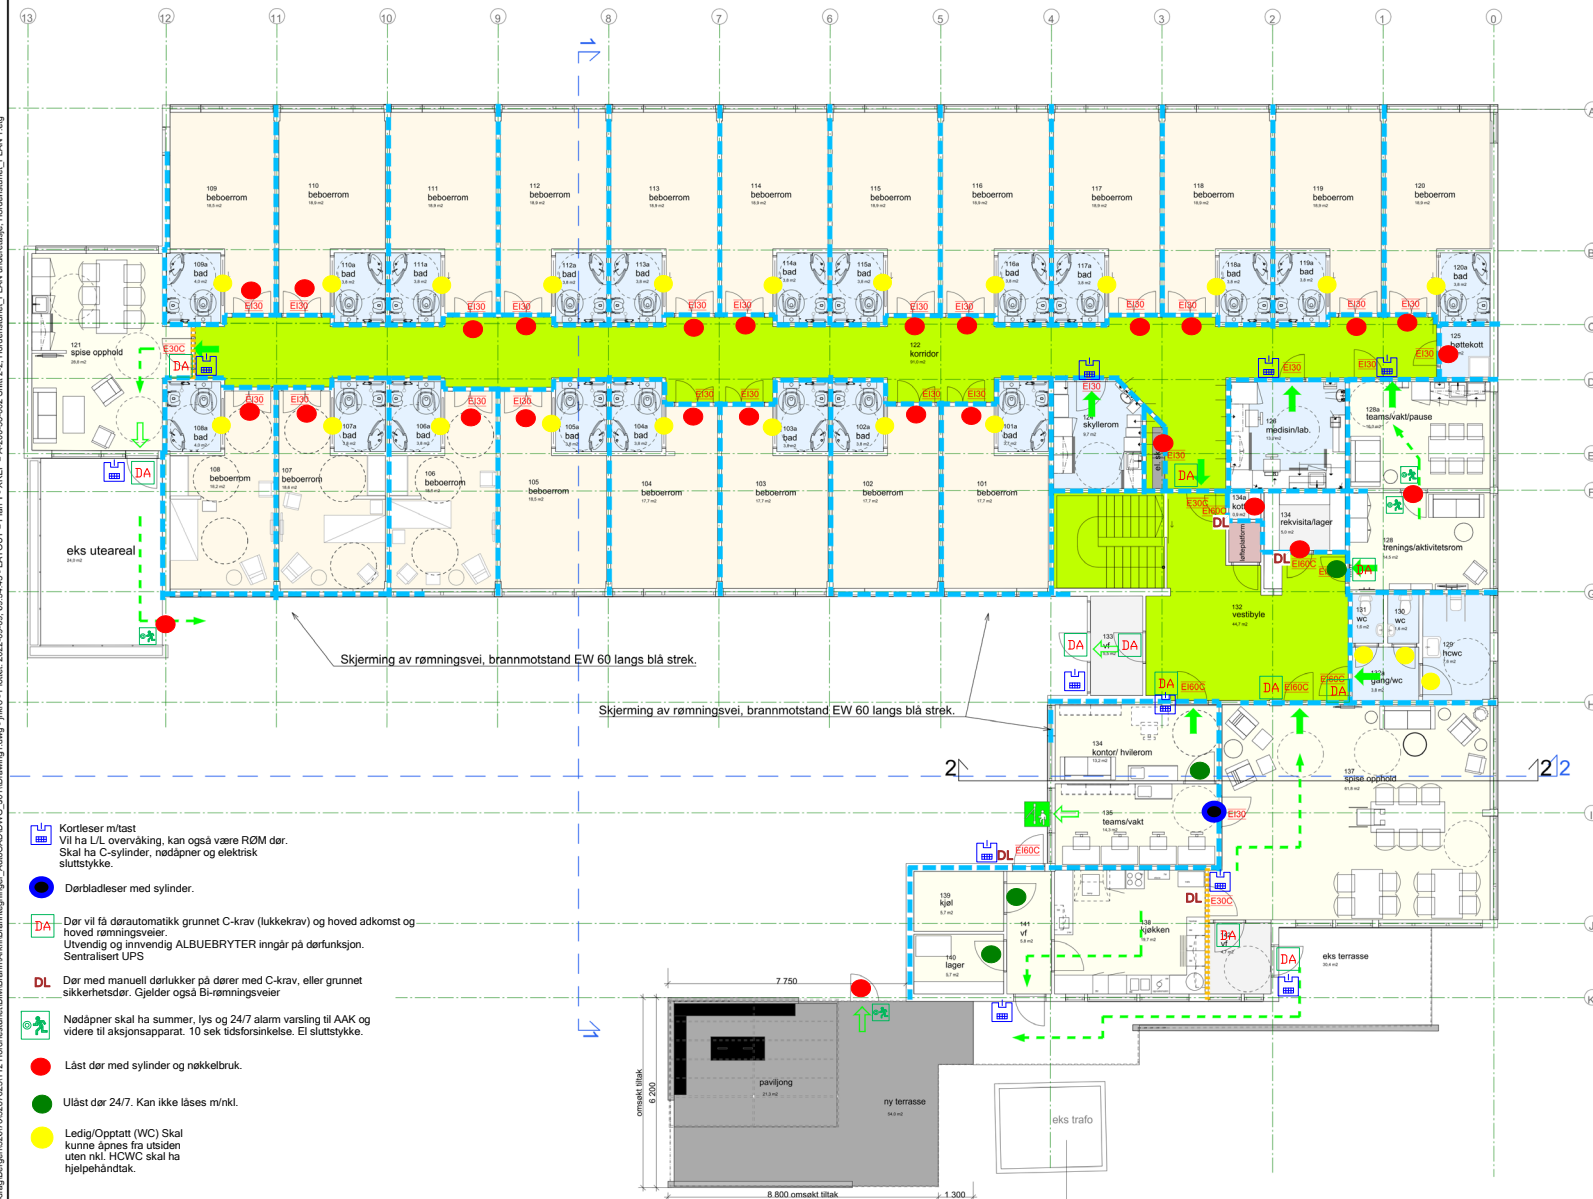

Symboler:



 Rømning ut vindu Til rømningsvei



Utgang til det fri



- ▶ Rømningsretning

Dører:

<u>EI30</u>	El ₂ 30-Sa [B30]
<u>E30C</u>	E 30-CSa [F30S]
<u>EI60</u>	El ₂ 60-Sa [B60]
<u>EI60C</u>	El ₂ 60-CSa [A60S]

Alle dører, porter, luker, røykgardiner etc i
brannklassifiserte konstruksjoner må være
klassifisert Sa.

Konstruksjoner:

EI 60 [B60]
 E 30 [F 30]

Skravurer:

Rønningsvei

Informasjon:

Risikoklasse: 6/2
Brannklasse: 2
Dører til rømningsvei skal ha fri bredde på minimum 0,9 meter (10x21M)

Annet:

Tegningen er å anse som konsepttegning og skal leses sammen med brannkonseptet. Den har ikke status som byggetegning.

Branntekniske installasjoner:

Sprinklernalegg
Brannalarmanlegg
Ledesystem

J02	2022-09-09	For bruk (fjerning av røykskille)	JHKRO	TOMLUN	LALUND
J01	2021-05-25	For bruk	KJASA	TOMLUN	LALUND

Dette dokumentet er utarbeidet av Norconsult AS som del av det oppdraget som fremgår nedenfor. Opphavsretten tilhører Norconsult AS.
 Dokumentet må bare benyttes til det formål som oppdragsavtalen beskriver, og må ikke kopieres eller gjøres tilgjengelig på annen måte eller i ut-
 trekning enn formålet stjer.

BERGEN KOMMUNE EBE

Hordnestunet
Plan 1

Branntegning

	Oppdragsnummer	Tegningsnummer	Revisjon
	5207625	F-20-00-01	J02