



FASADE MOT VEST

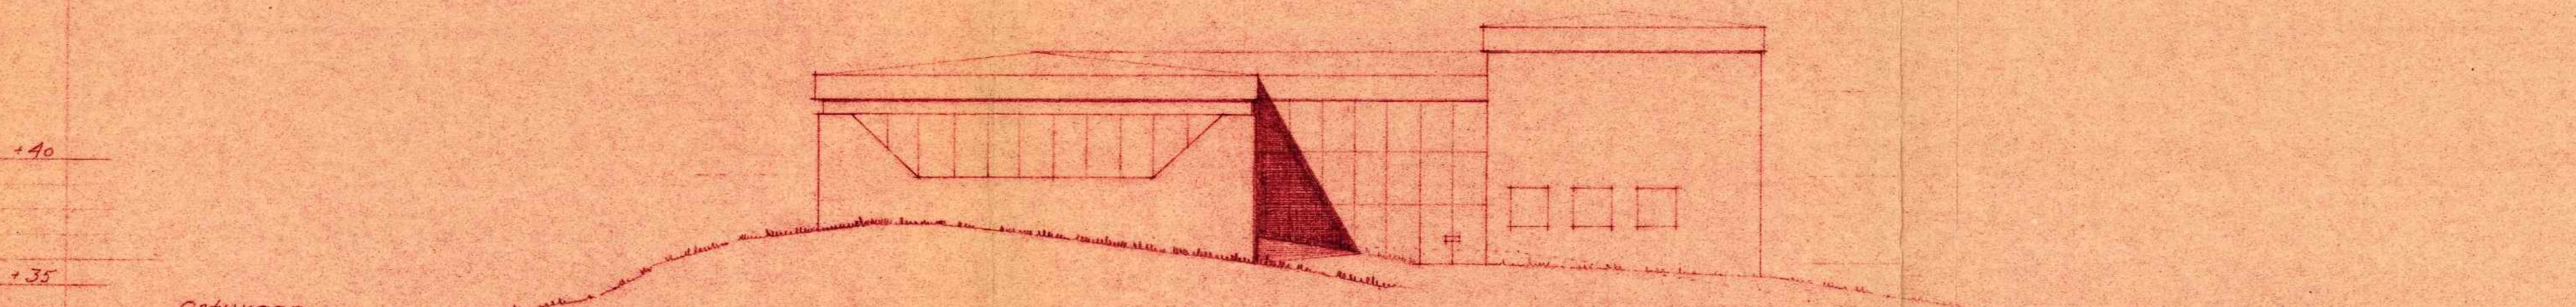

FASADE MOT SYD

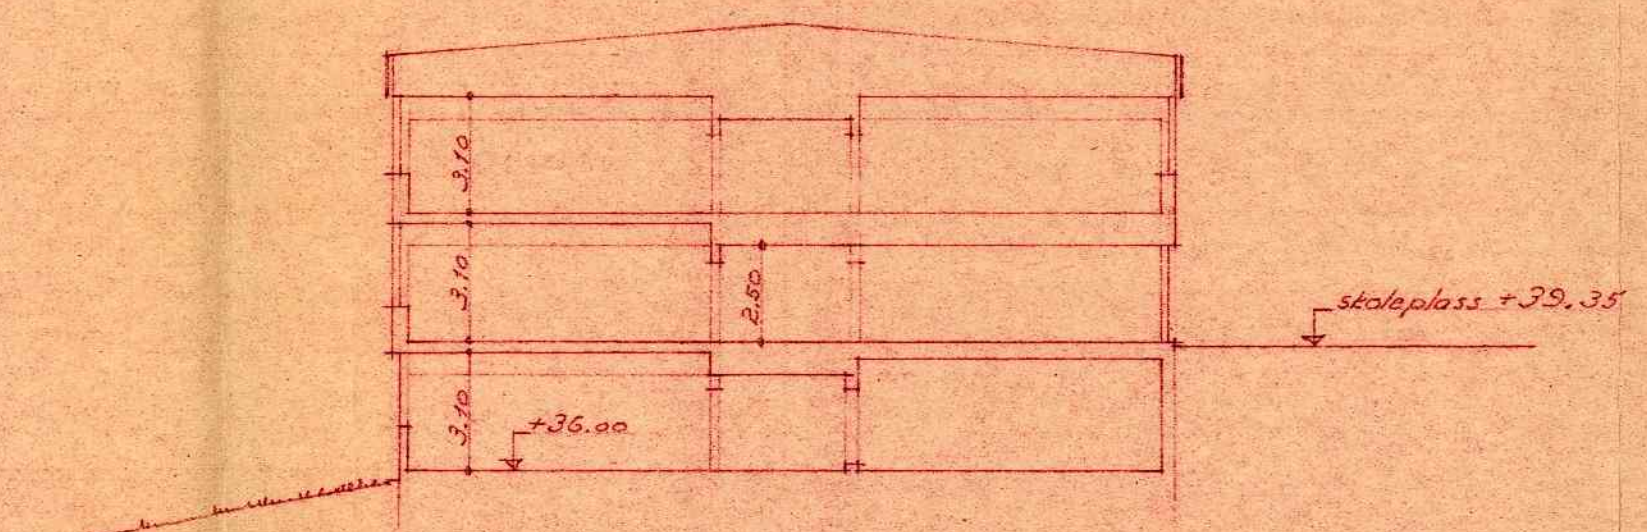

SNITT G1. KLASSEROMSFØY

MOTTATT
3 APR. 1968
Bergen Erntvesen

APPROBERT
Ved bygningssjefens kontor
på de i skriv av 12 AUG. 1968 stilte vilkår.
Bergen den: 12 AUG. 1968

Attesteres:.....

J.N.R.	MOTTATT
00426	20.3.68
BYGNINGSSJEFEN	

Oppdrag nr. 2/67	UNGDOMSSKOLE U.1.
Tegning nr. 5	"RADIONESET" FYLLINGSDALEN
Målestokk 1:200	FASADER - SNITT
Dato: 15-2-1968	Byrådirektør i Bergen
Revidert:	