
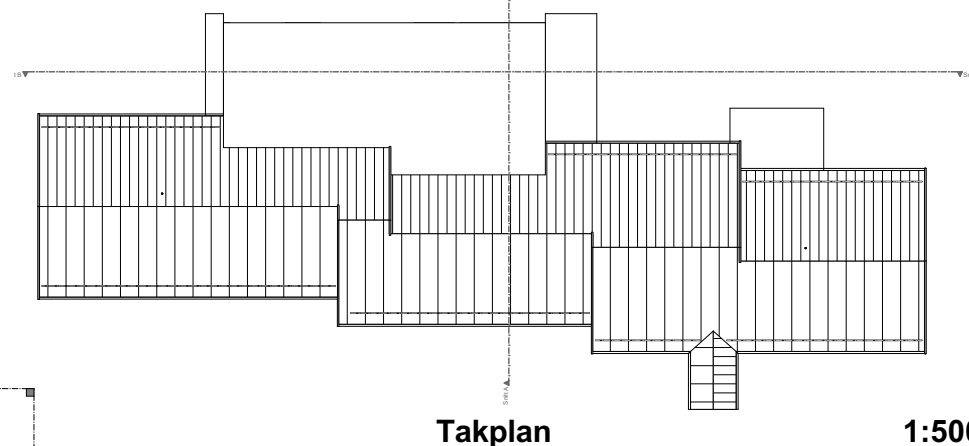


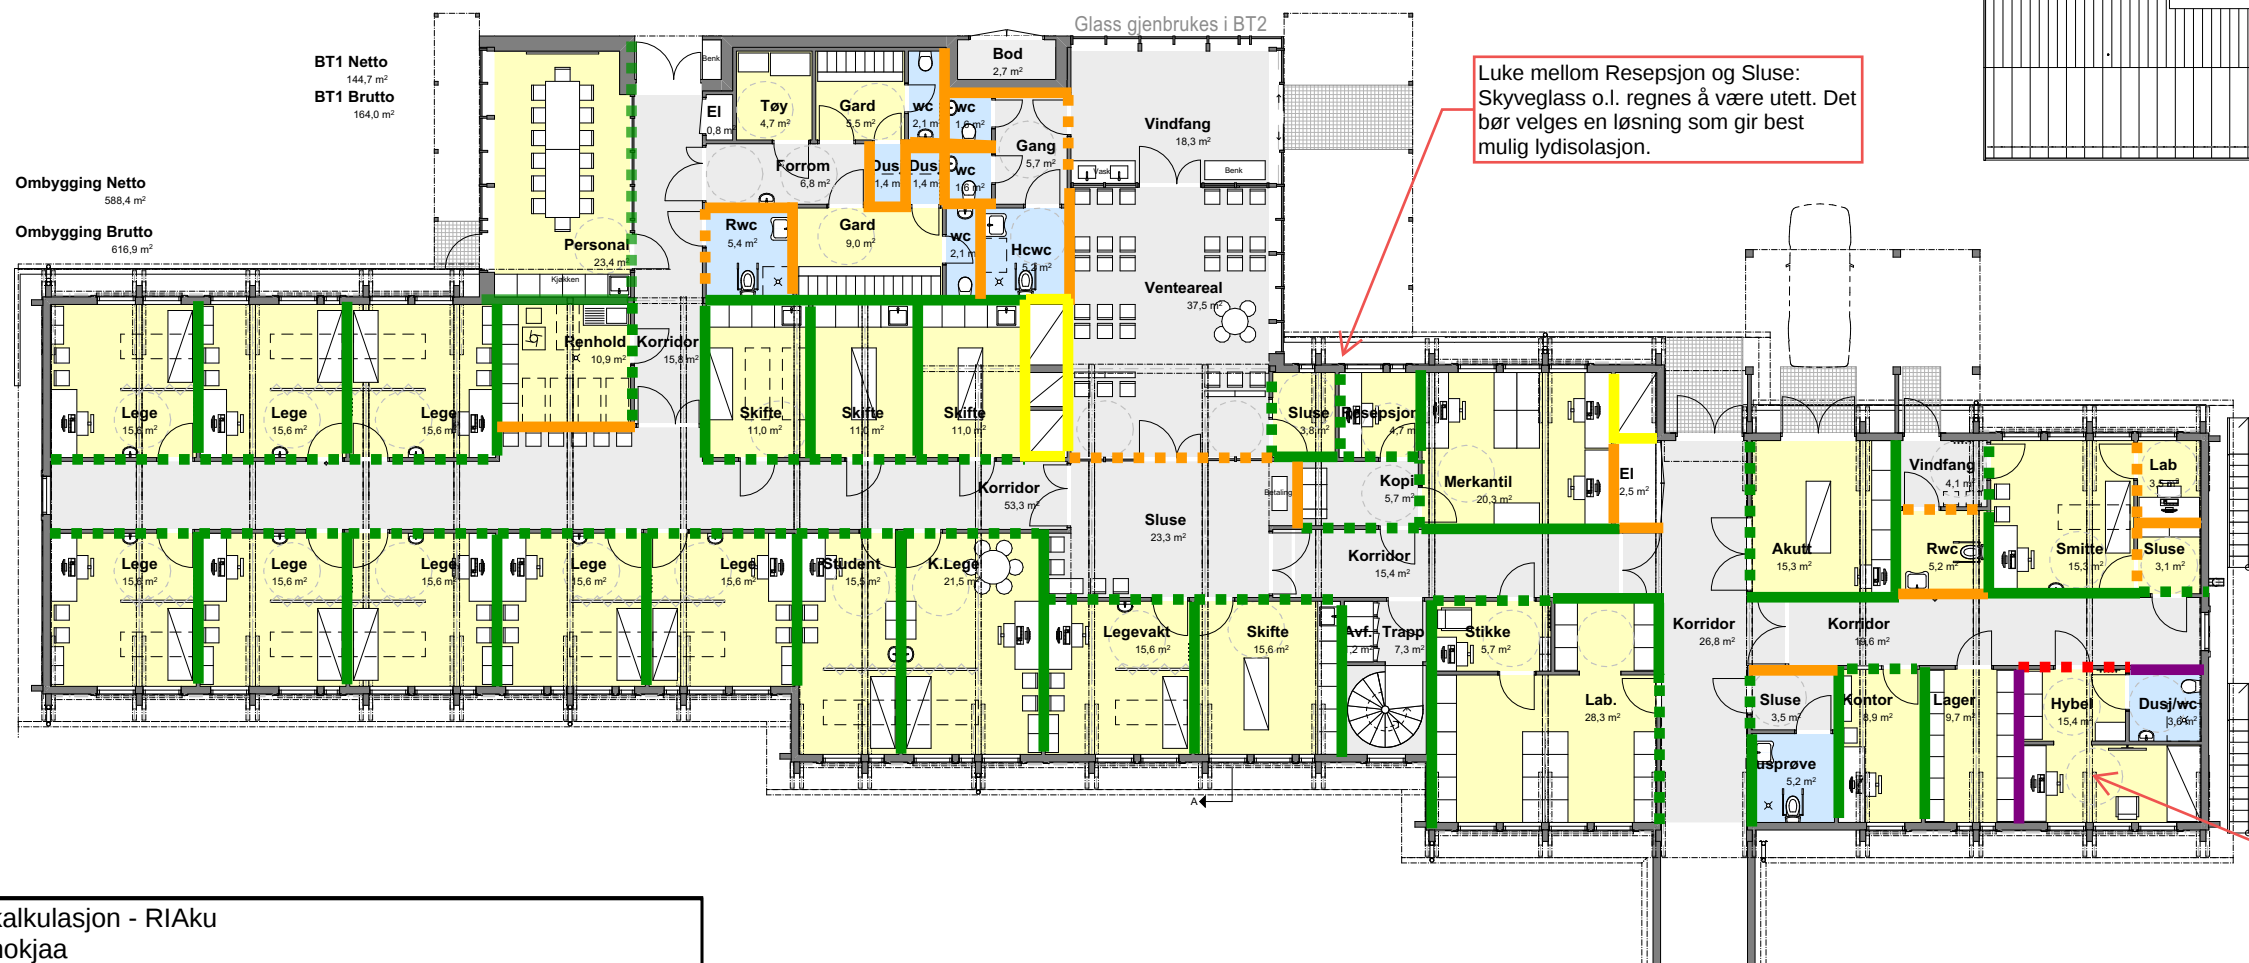

1:500

Innspill til kalkulasjon - RIAku
Utført av: nokjaa
Kvalitetskontroll: nosvsk
Dato: 08.02.2023

Tegning viser grenseverdi til feltmålt luftlydisolasjon (R'_w) inkludert evt. vindu og dør.

Parentes gjelder vegg med dør/glass. Her er det vist labmålt krav til dør/vindu (R_w), samt et høyere krav til veggen separat (angitt som feltmålt R'_w uten vindu/dør).


Bokstaver viser til vurderinger i kapittel 3 i lydrapport.

Forklaring:

- R'_w = 60 dB
- R'_w = 45 dB (vegg: R'_w 50 dB, dør: R_w = 43 dB, vindu: R_w 50 dB)
- R'_w = 52 dB
- R'_w = 38 dB (vegg: R'_w 48 dB, dør: R_w = 38 dB, glass R_w 40 dB)
- R'_w = 48 dB
- R'_w = 44 dB (vegg: R'_w 48 dB, glass R_w 43 dB)
- R'_w = 34 dB (vegg: R'_w 37 dB, dør: R_w = 33 dB, glass: R_w = 37 dB)
- R'_w = 37 dB
- R'_w = 24 dB (vegg: R'_w 30 dB, dør: R_w = 25 dB, glass R_w = 30 dB)
- Sjaktvegg: Ensidig kledd vegg med 2 lag gips, 50 mm isolasjon eksponert mot sjaktside

Plan 2

1:200

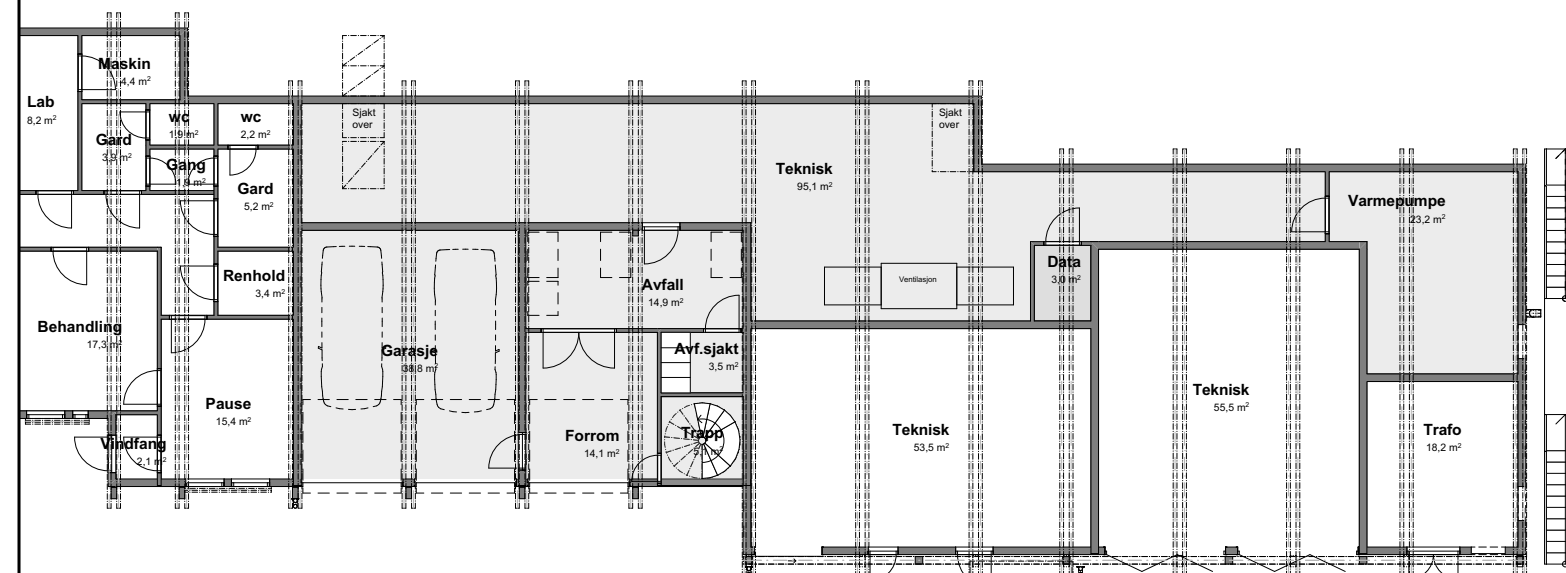

Plan 1

1:200

/ Utskriftsdato: 22.12.2022 / M 1:200, 1:500 (A3)

21510 / Revidert skisseprosjekt / Plan BT1



/ Røros Kommune / Legekontor og Helsestasjon



Det er lagt til grunn R'w=52 dB vegg med sakset stenderverk for å redusere risiko for strukturlyd ved f.eks montering av videokonferanseutstyr/høytalere på vegg

Luke mellom Resepsjon og Sluse: Skyveglass o.l. regnes å være utett. Det bør velges en løsning som gir best mulig lydisolasjon.

Det er lagt til grunn overnattingssted for lydkrav rundt hybel.

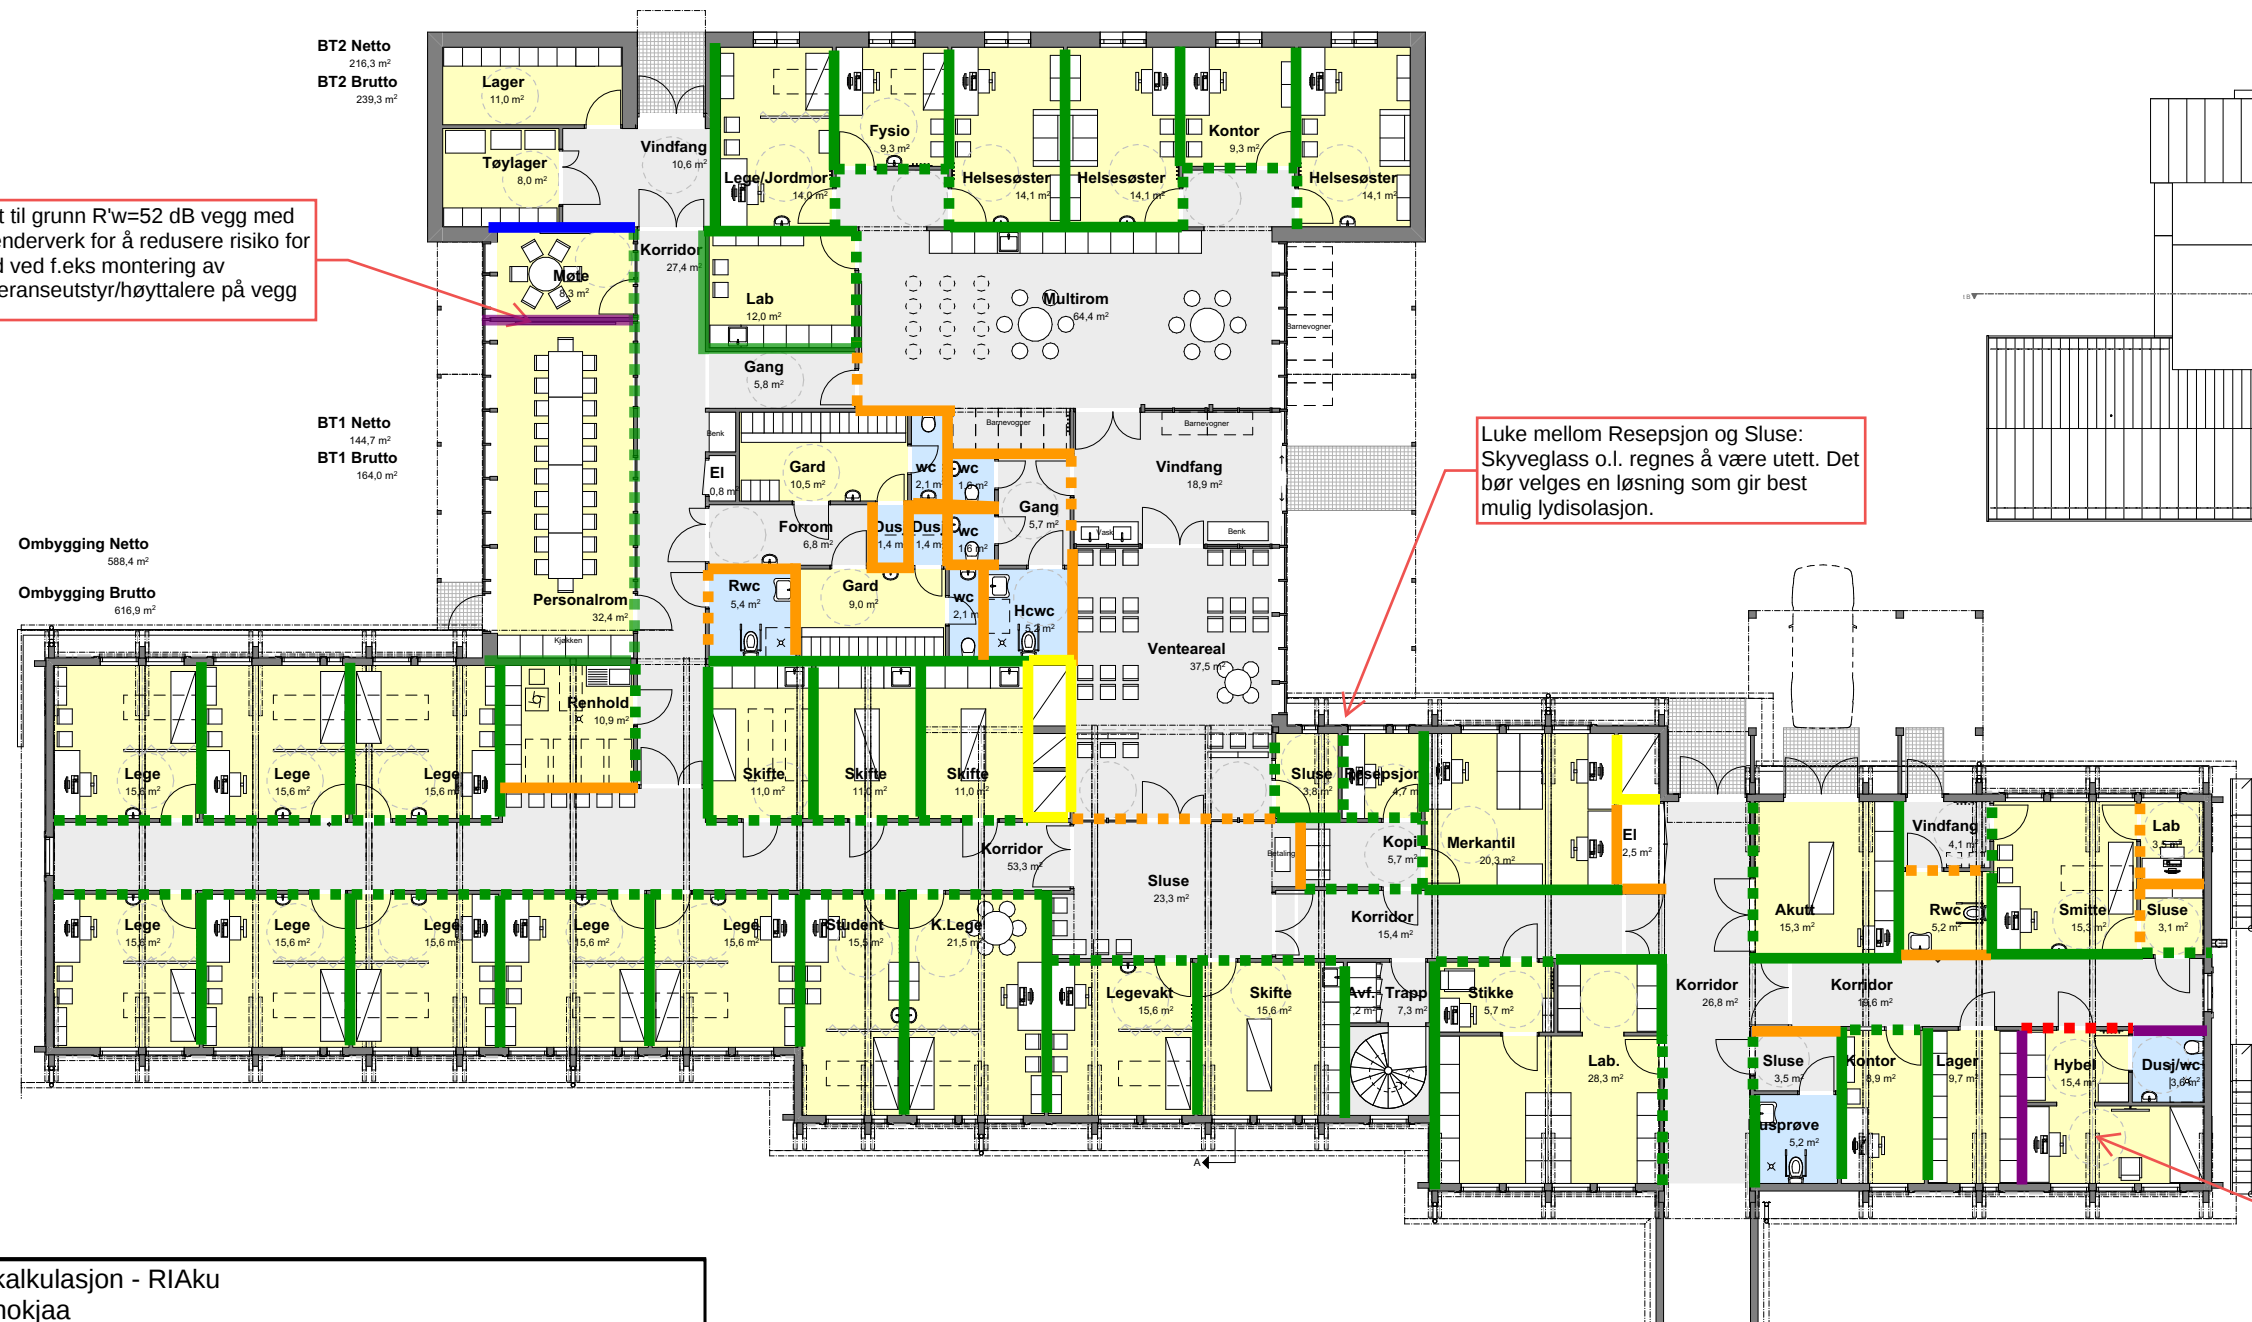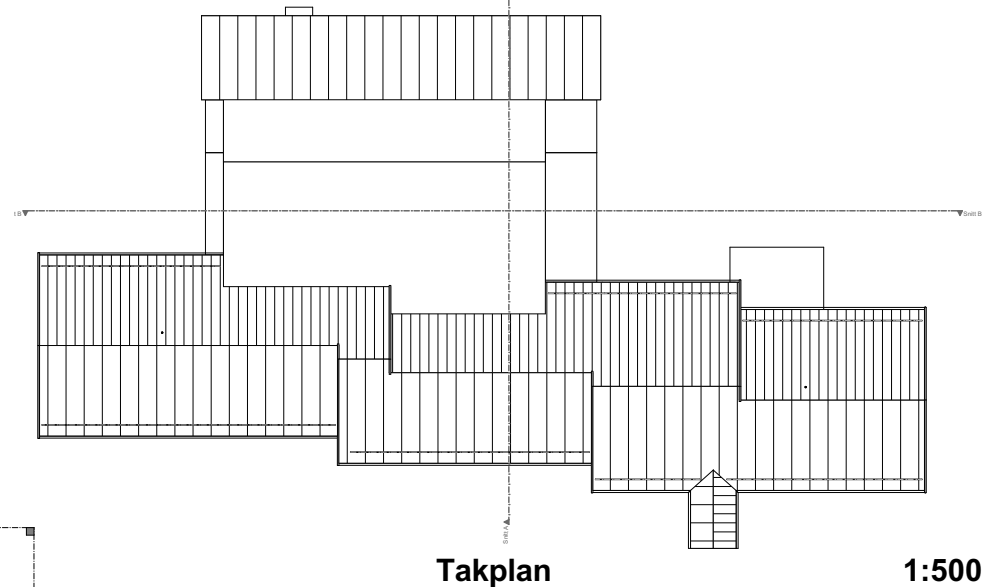

Innspill til kalkulasjon - RIAku
Utført av: nokjaa
Kvalitetskontroll: nosvsk
Dato: 08.02.2023

Tegning viser grenseverdi til feltmålt luftlydisolasjon (R'w) inkludert evt. vindu og dør.

Parentes gjelder vegg med dør/glass. Her er det vist labmålt krav til dør/vindu (Rw), samt et høyere krav til veggen separat (angitt som feltmålt R'w uten vindu/dør).

Bokstaver viser til vurderinger i kapittel 3 i lydrapport.

Forklaring:

- R'w = 60 dB
- R'w = 45 dB (vegg: R'w 50 dB, dør: Rw = 43 dB, vindu: Rw 50 dB)
- R'w = 52 dB
- R'w = 38 dB (vegg: R'w 48 dB, dør: Rw = 38 dB, glass Rw 40 dB)
- R'w = 48 dB
- R'w = 44 dB (vegg: R'w 48 dB, glass Rw 43 dB)
- R'w = 34 dB (vegg: R'w 37 dB, dør: Rw = 33 dB, glass: Rw = 37 dB)
- R'w = 37 dB
- R'w = 24 dB (vegg: R'w 30 dB, dør: Rw = 25 dB, glass Rw = 30 dB)
- Sjaktvegg: Ensidig kledd vegg med 2 lag gips, 50 mm isolasjon eksponert mot sjaktside

