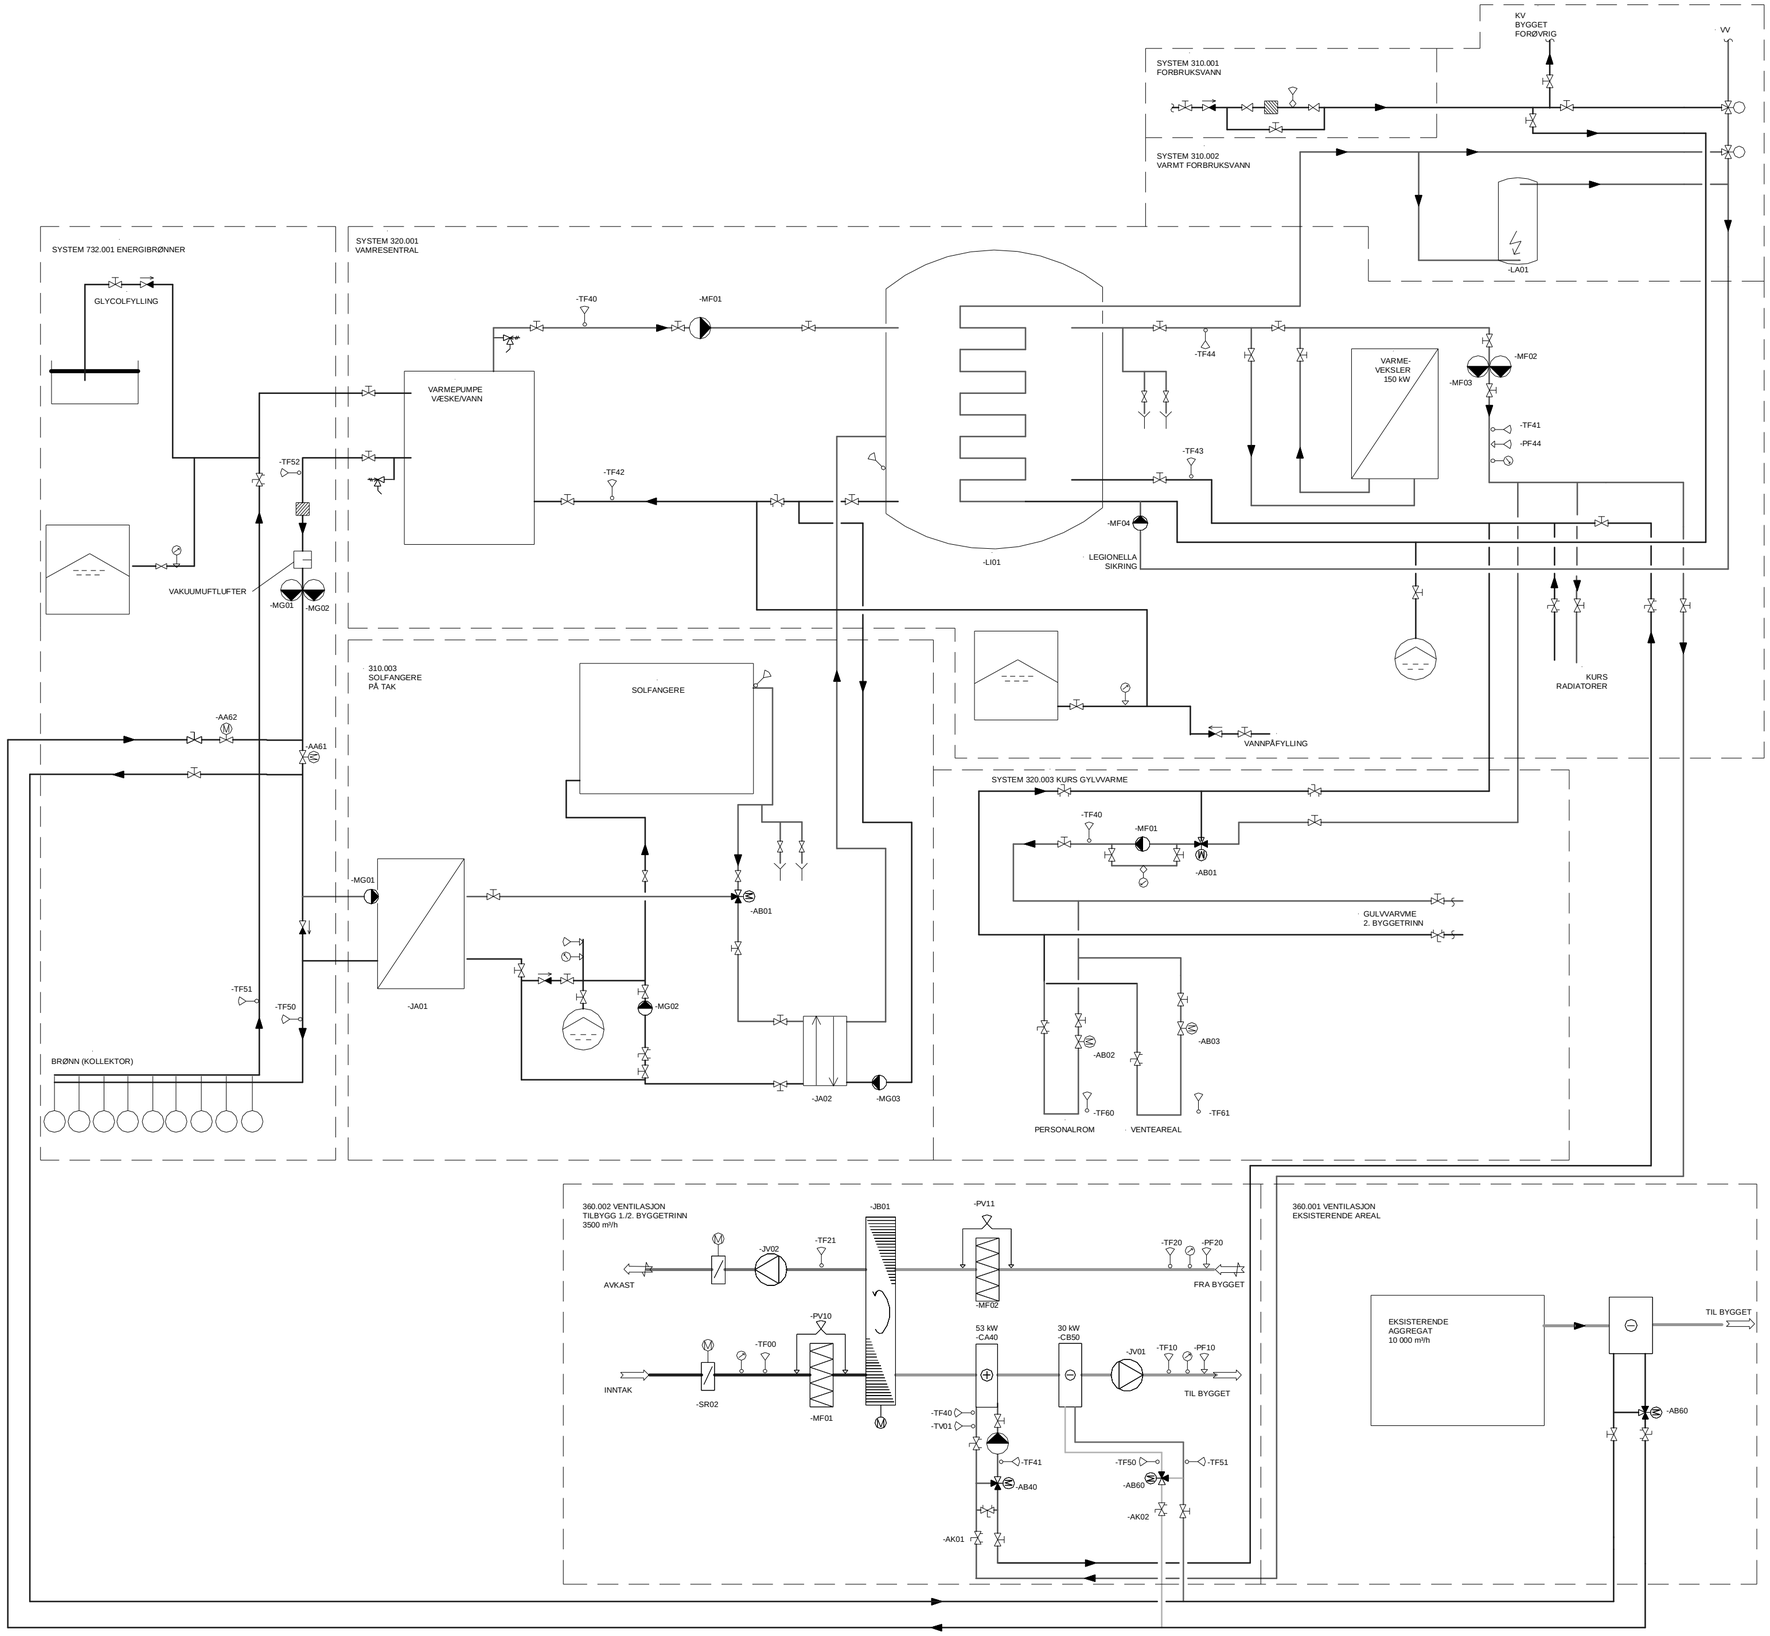


SYMBOL	NAVN, BESKRIVELSE
	3-VEIS REGULERINGSVENTIL
	2-VEIS REGULERINGSVENTIL
	STENGEVENTIL
	STRUPEVENTIL
	STENGEVENTIL
	TRYKKREDUKSJONSVENTIL
	TILBAKESLAGSVENTIL
	SERVICEVENTIL/ BALLOFIX
	REGULERINGSVENTIL
	NETTANALYSATOR

SYMBOL	NAVN, BESKRIVELSE
	TERMOMETER
	TRYKKGIVER
	MANOMETER
	TEMPERATURGIVER
	STRØMNINGSMÅLER
	SIKKERHETSVENTIL
	VANNFILTER

Tegningstittel:
SYSTEMSKJEMA VARMEANLEGG

Tegningsstatus:
ANBUD

Dokumentnummer:
10226965-003 -RIV -V-300-70-001 -B

Rev	Endring	Utf.	Kontr.	Dato

Oppdragsgiver
Røros kommune

Utført av: NOKOMA
Kontr. av: NOJANJ
Dato: 15.03.2023
Ansvarlig:

Tittel
RK Legekontor og helsestasjon

Målestokk: -

SYSTEMSKJEMA VARMEANLEGG

Format: A2
Sweco oppdragsnr.: 10226965-003
Sweco oppdragsleder: Stig Solberg

SWECO

Tegningsstatus: ANBUD

Fagdisiplin	Tegningsnummer (bygg-et-fag-syst-type-løpenr)	Status	Rev.
RIV	V-300-70-001	B	

C:\CAD\RevitProjectData\BT1 RIV_stig.solberg@sweco.no.rvt
16.03.2023 09:54:52