




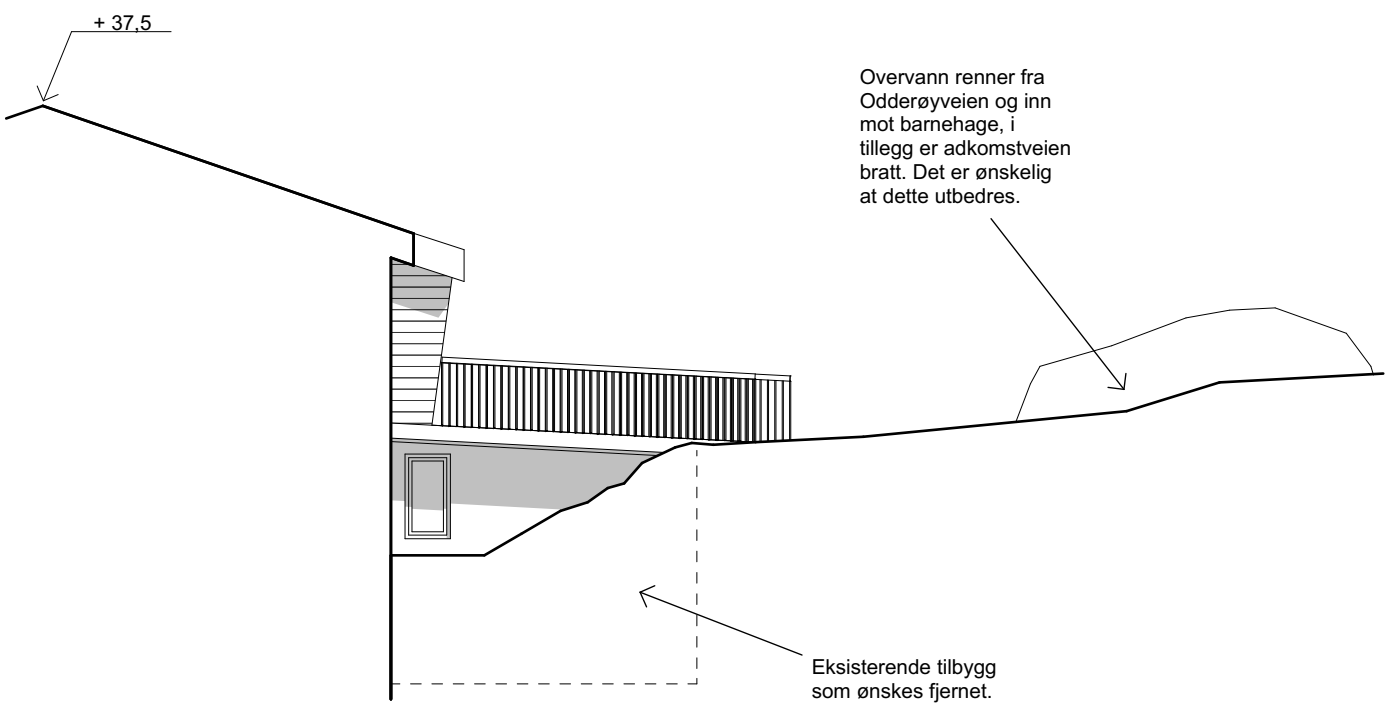

Sør-Øst

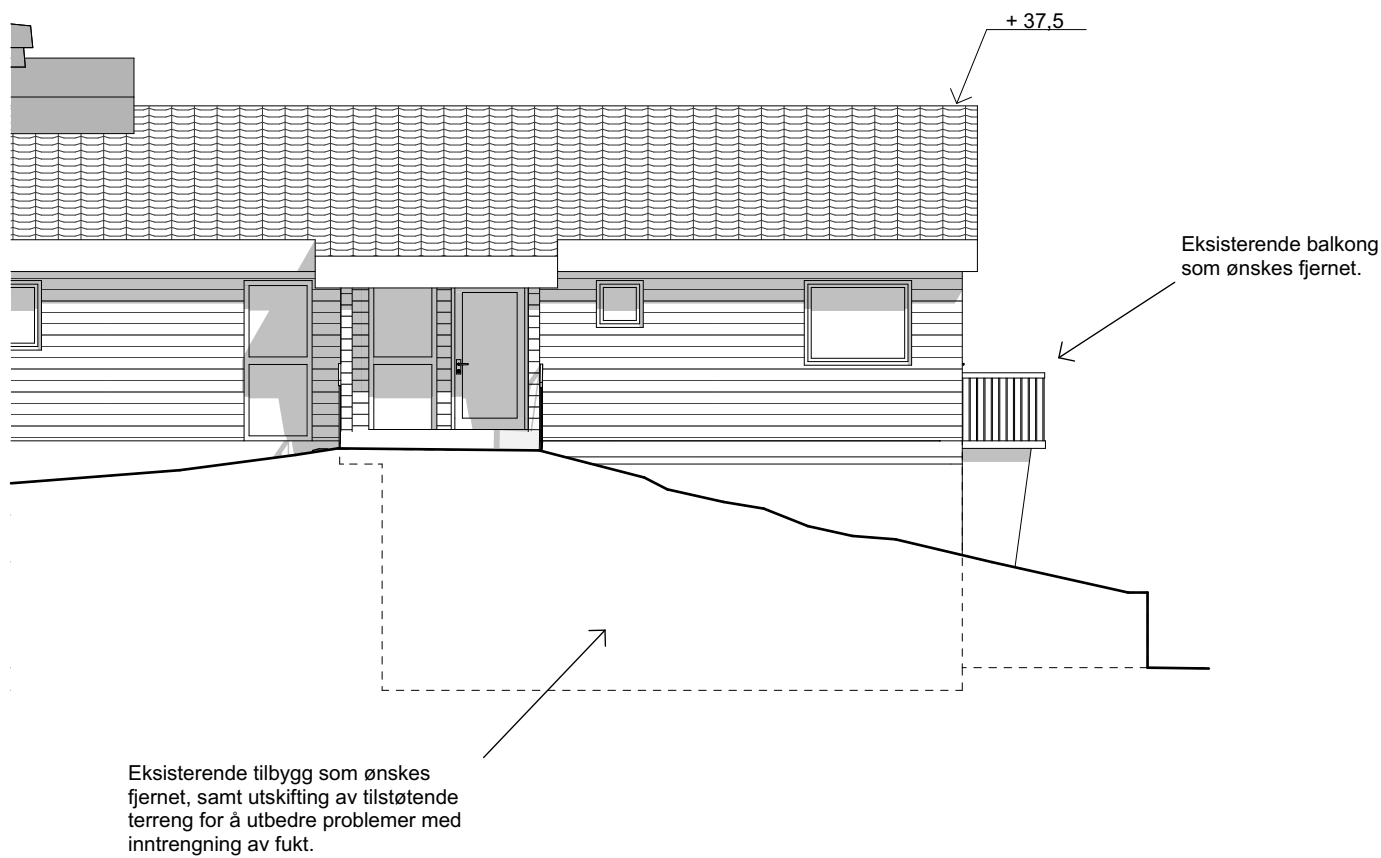

Nord-Øst

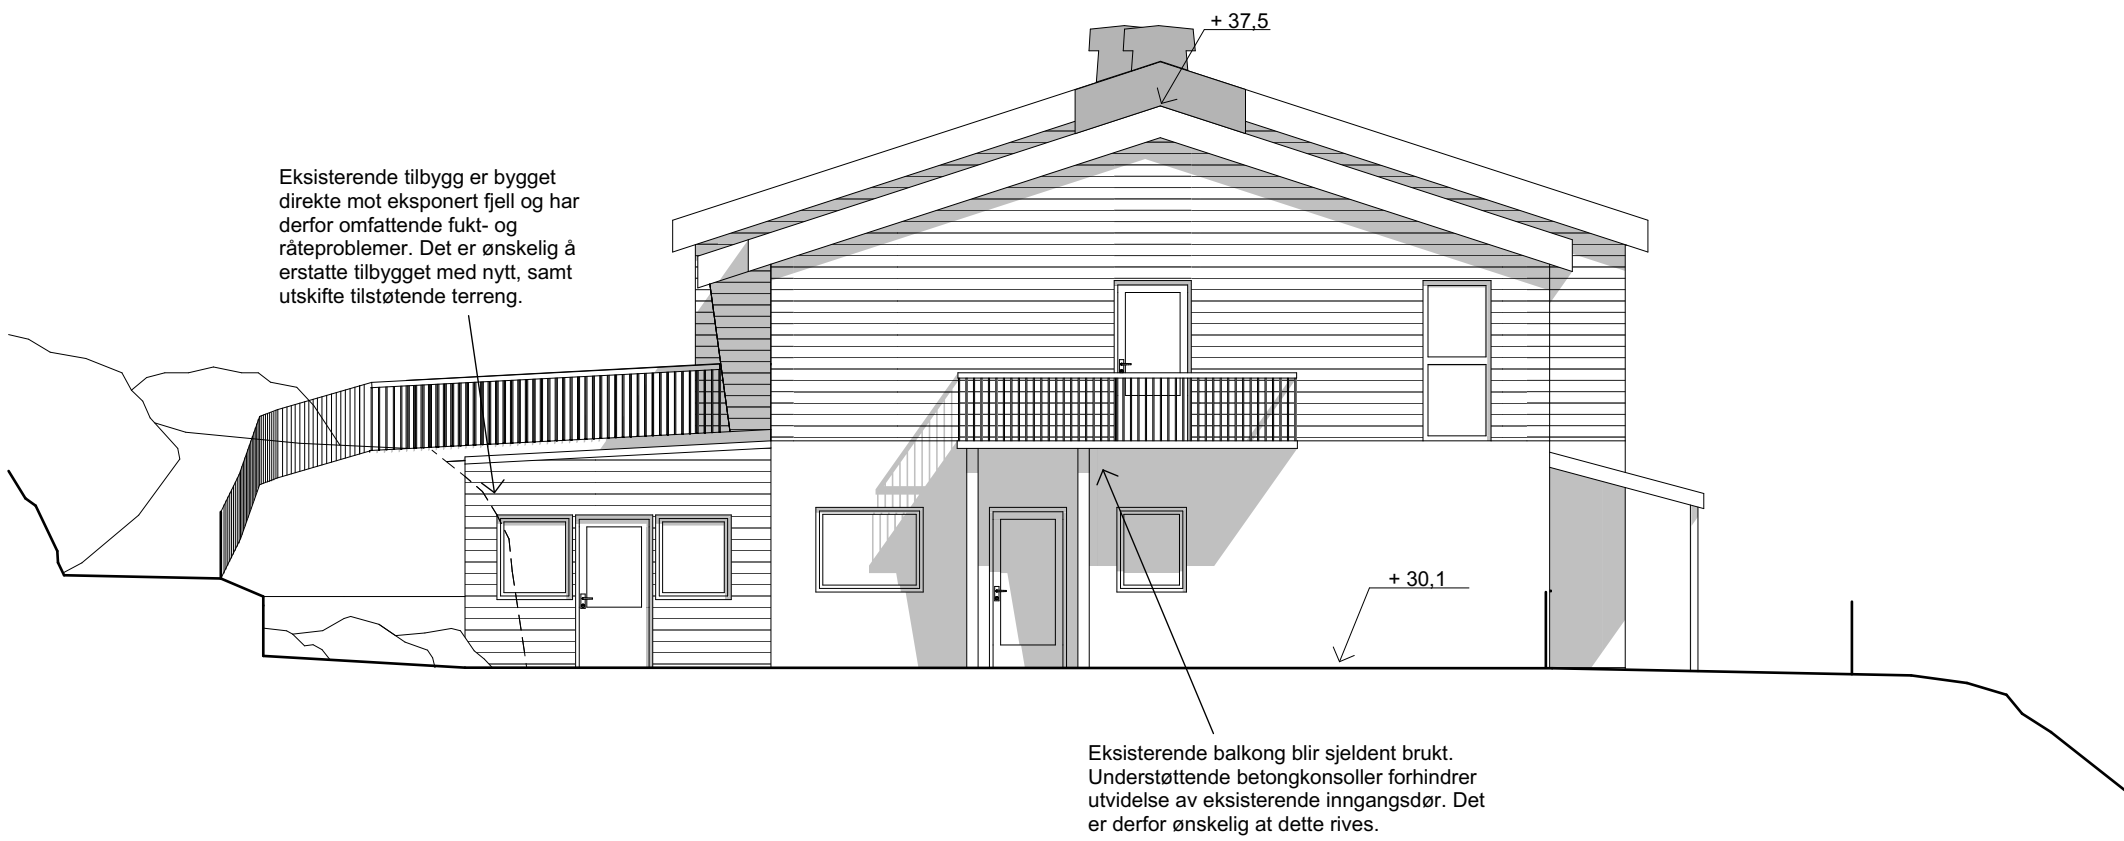

Nord-Vest



Sør-Vest

Tegningene er basert på eldre underlag og observasjoner ved befaring. Avvik kan forekomme og kontroll må bær forut på stedet.