
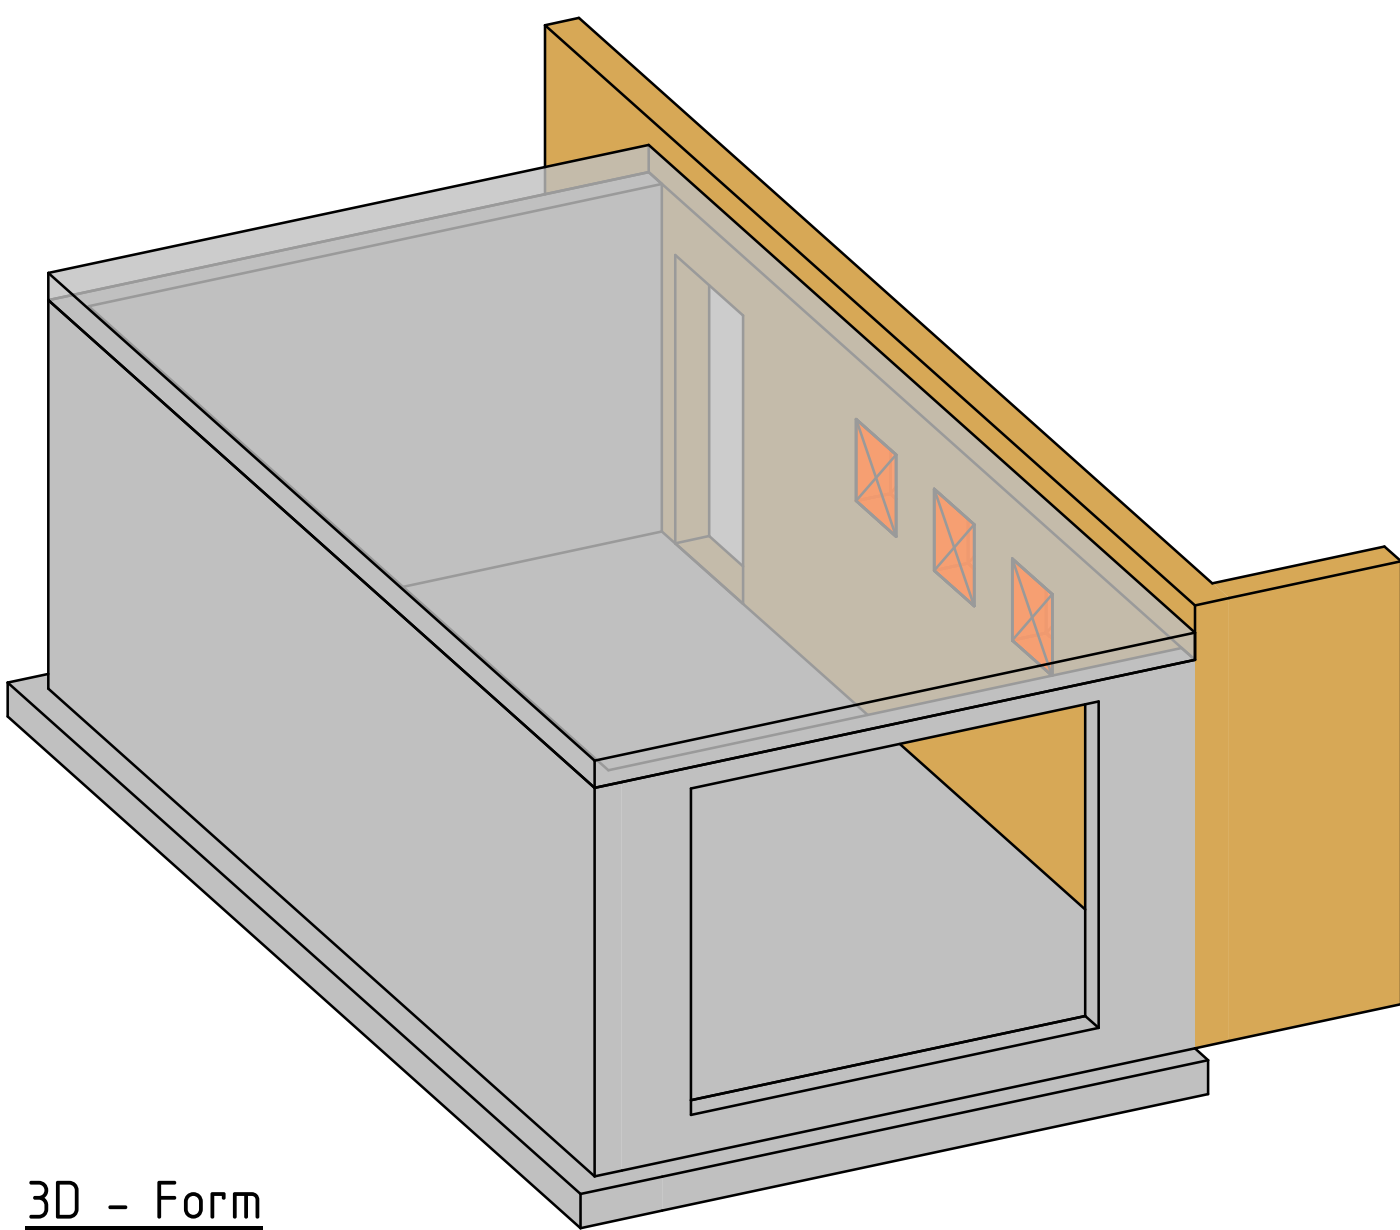
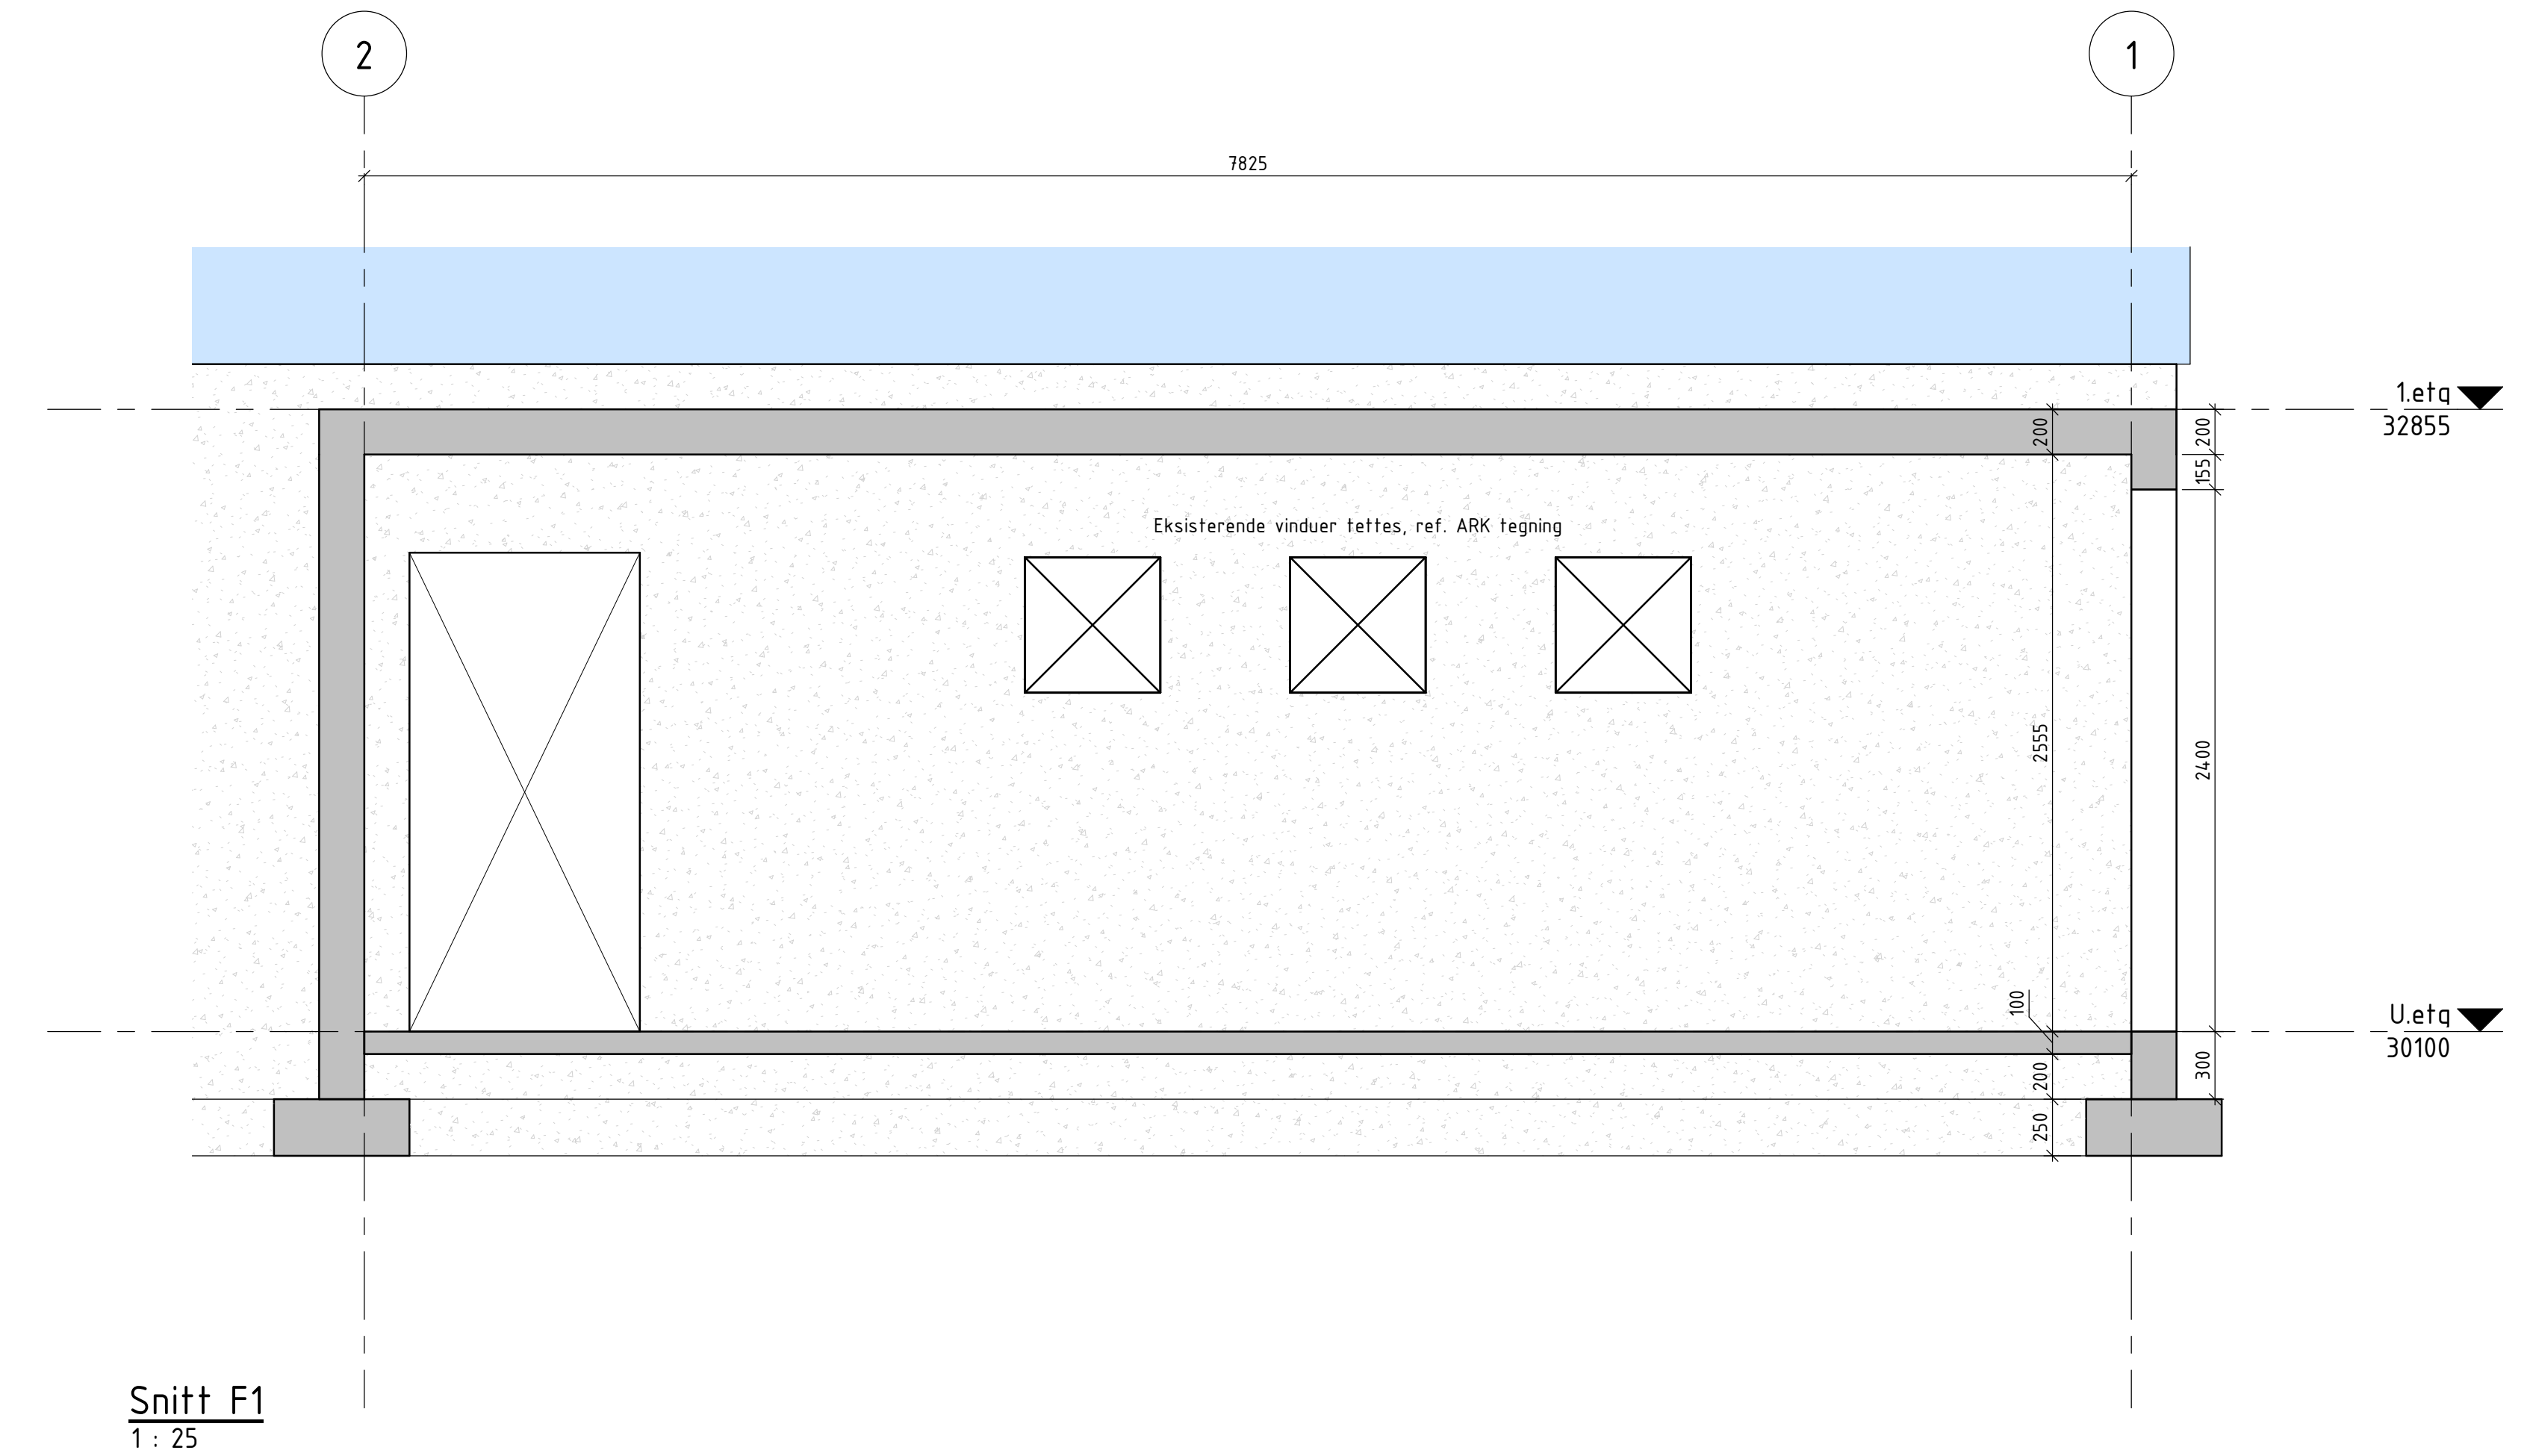


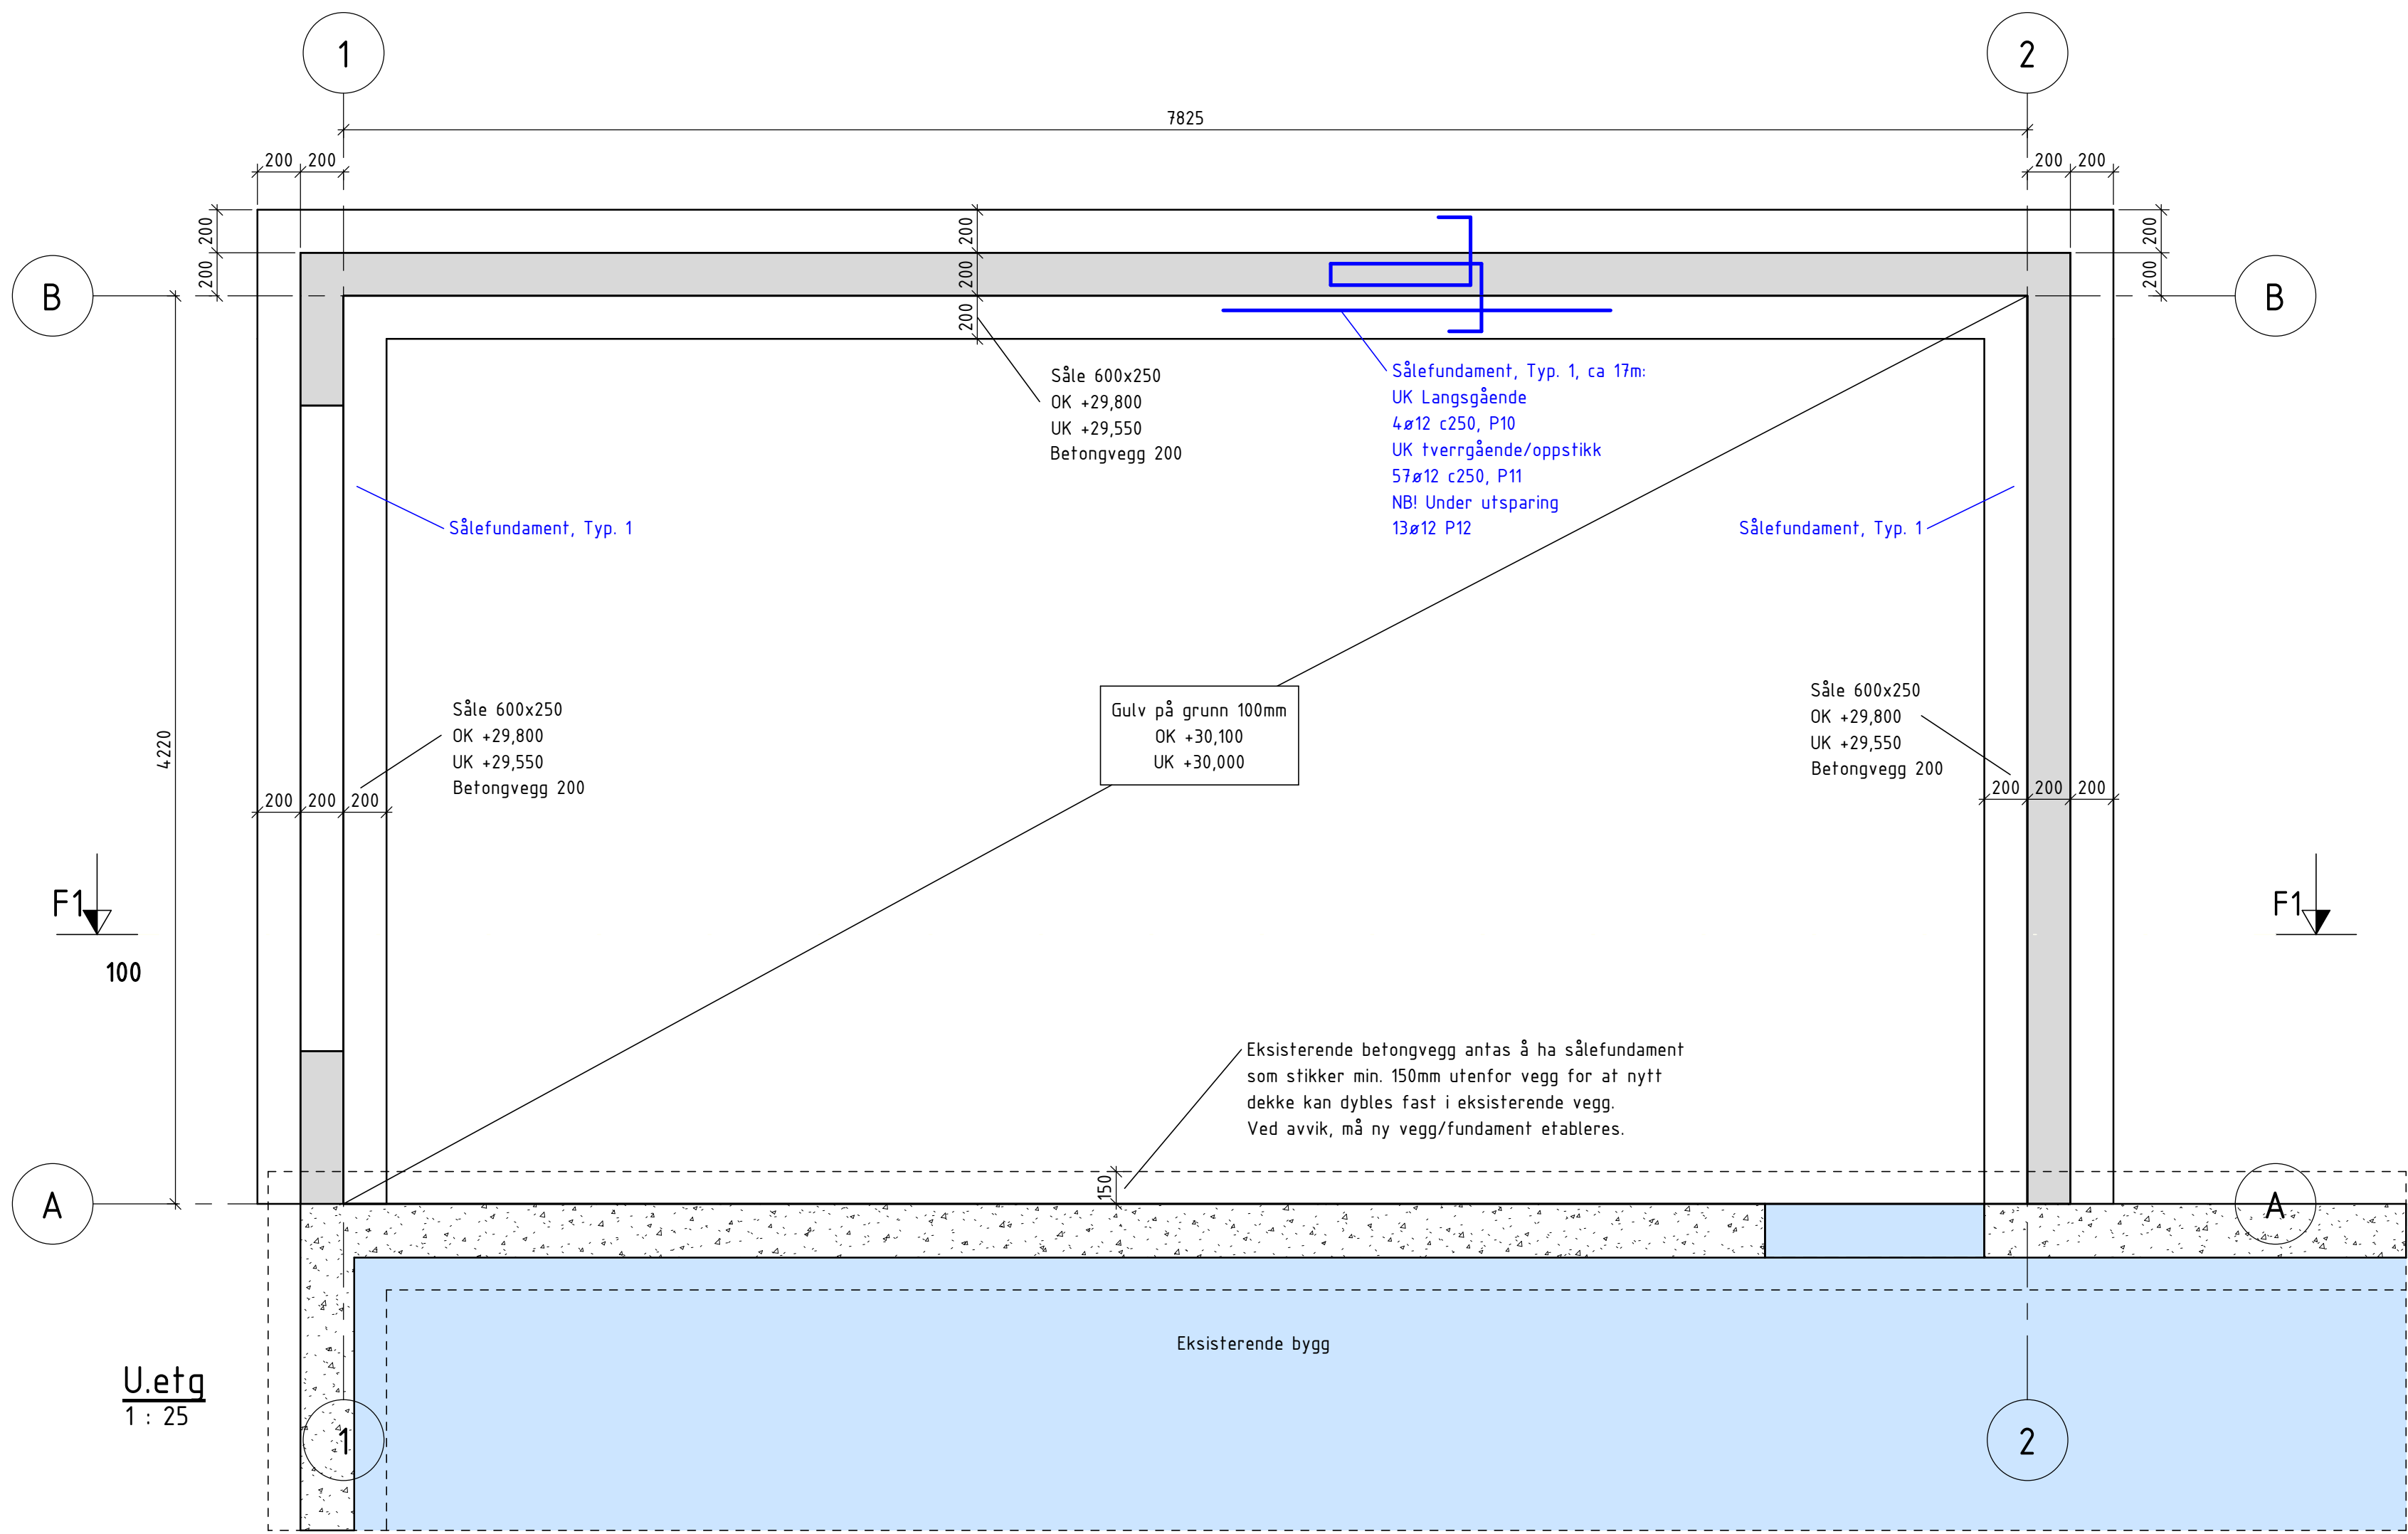

Fundamentplan, Form og Armering

Tegningsnummer

Status

100

Rev.

Arbeidstegning

BETONGKONSTRUKSJONER		
PROSJEKTERT ETTER NS-EN 1992-1-1:2004+NA:2008		
BETONGKVALITET: NS-EN 1992-1-1, NA.3.1.2	Fundamenter: B30 Vegg og dekke: B30	ARMERING: NS 3576 Nett: B500NA Generelt: B500NC
Dmax:	32mm	BRANNMOTSTAND: -
BESTANDIGHETSKLASSE/EKSP.KLASSE: NS-EN 206-1, Tabell NA.3	Fundamenter: M60/XC2 Vegger: M60/XC2 Dekke: M60/XC1	KLORIDKLASSE: NS-EN 206-1, pkt. 5.2.7 Generelt: CL 0,4
UTFØRELSE ETTER NS-EN 13670:2009+NA:2010		
UTFØRELSESKLASSE: NS-EN 13670, Tabell NA.3	2	TOLERANSEKLASSE: NS-EN 13670, pkt. 10 1
HERDEKLASSE: NS-EN 13670, Tabell A, NA.5	3	
NOMINELL OVERDEKNING FOR ARMERINGSJERN: NS-EN 1992-1-1, pkt. 4.4.3		
	KONSTRUKTIV ARMERING NS-EN 13670 NA.10.6 Δcc10mm	MONTERINGSJERN NS-EN 13670 NA.10.6 Δcc5mm
	XC1: 25 mm	20 mm
	XC2: 35 mm	30 mm
UK fundament mot grunn:	50 mm	45 mm

Merknad:

- Min. 100mm pukk under fundament

- Generelt plast/heftbryter mot betongvegger

- Mål kontrollmåles/tilpasses på plassen

Rev	Dato	Beskrivelse	Nr.	Saksb. / Sidem.k. / Oppdr.a
Kristiansand Kommune			Tegnet av	Saksbehandler
Odderøya Barnehage			TFR	TFR
Fundamentplan, Form og Armering			Sidemannskont.	Oppdragsansvarlig
			TCSV	TFR
			Fag	Målestokk
			RIB	1:25
			Dato	
			29.04.2022	
			Oppdragsnr.	Status
			A242976	Arbeidstegning
			Tegningsnummer	Rev
				100

COWI

COWI

