

Symbolforklaring:

..... Branncellebegrensende konstruksjon EI 30 [B 30]

Forutsetninger:


Tegning må ses i sammenheng med rapport.
Sjakter branntettes i dekker som er
branncellebegrensende med mindre
sjakt er markert som egen branncelle på tegning.

BRANNTEGNING
snitt


COWI

Tegningsnr: -
Dato: 12.05.2022

Prosjektnr: A242976
Laget av: TOPE
Kontrollert av: CRHF
Godkjent av: TOPE

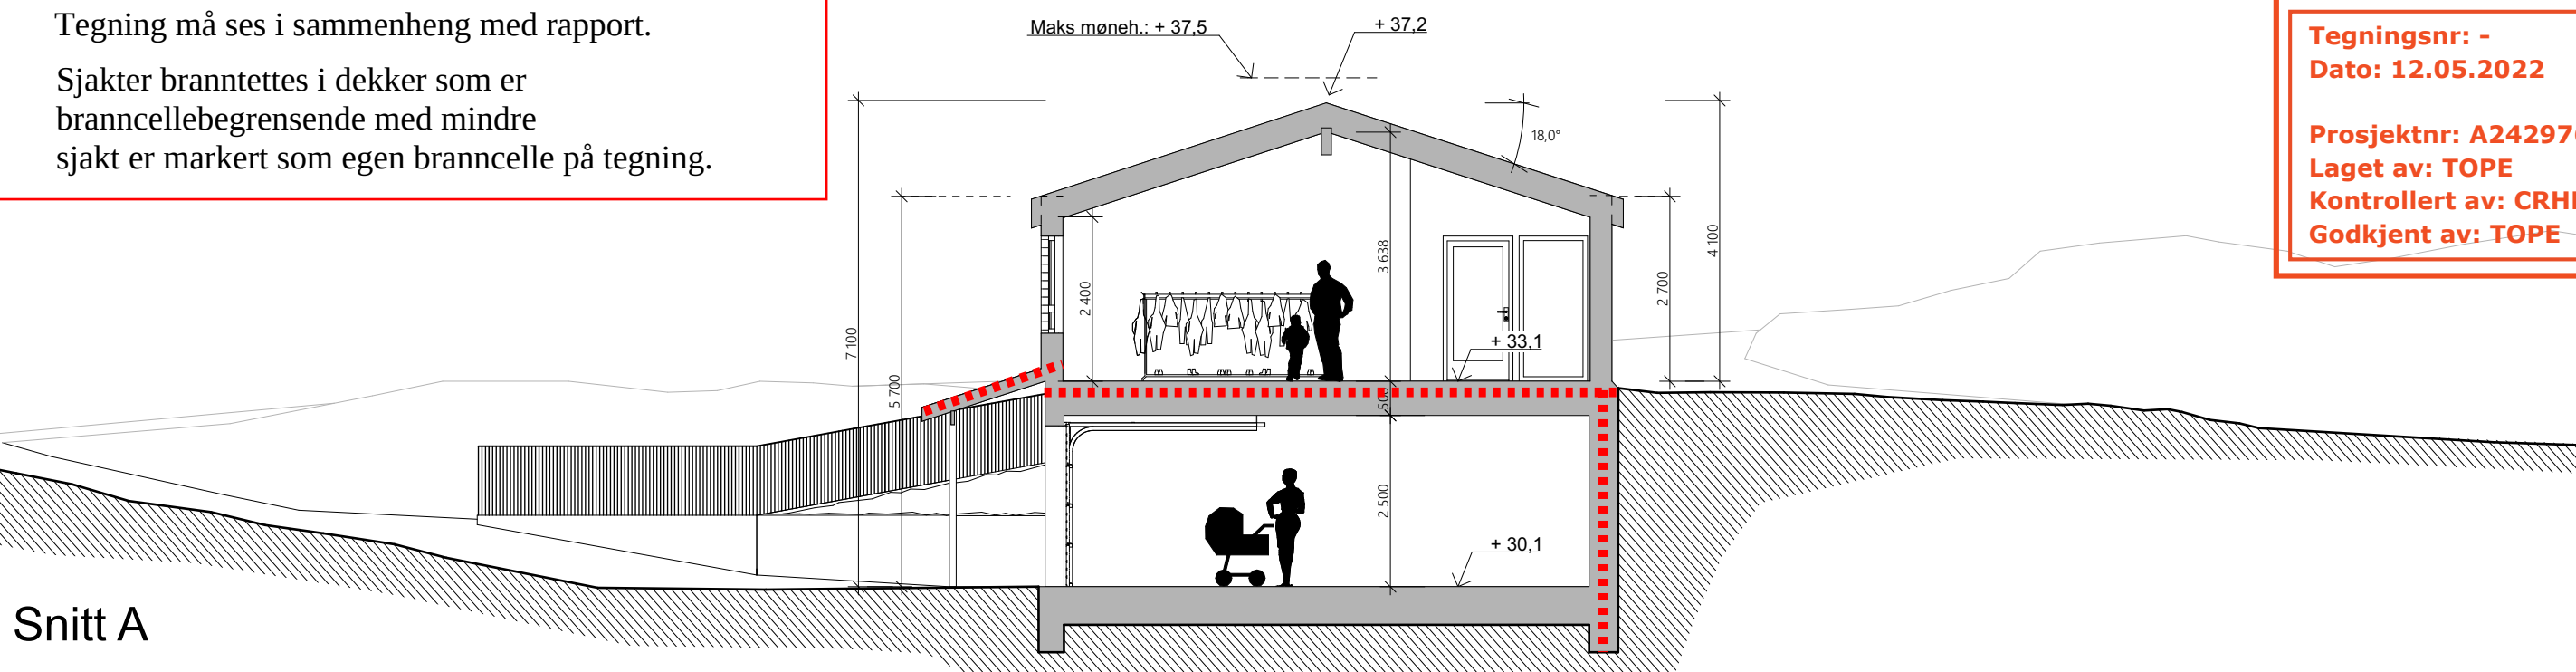

Snitt A

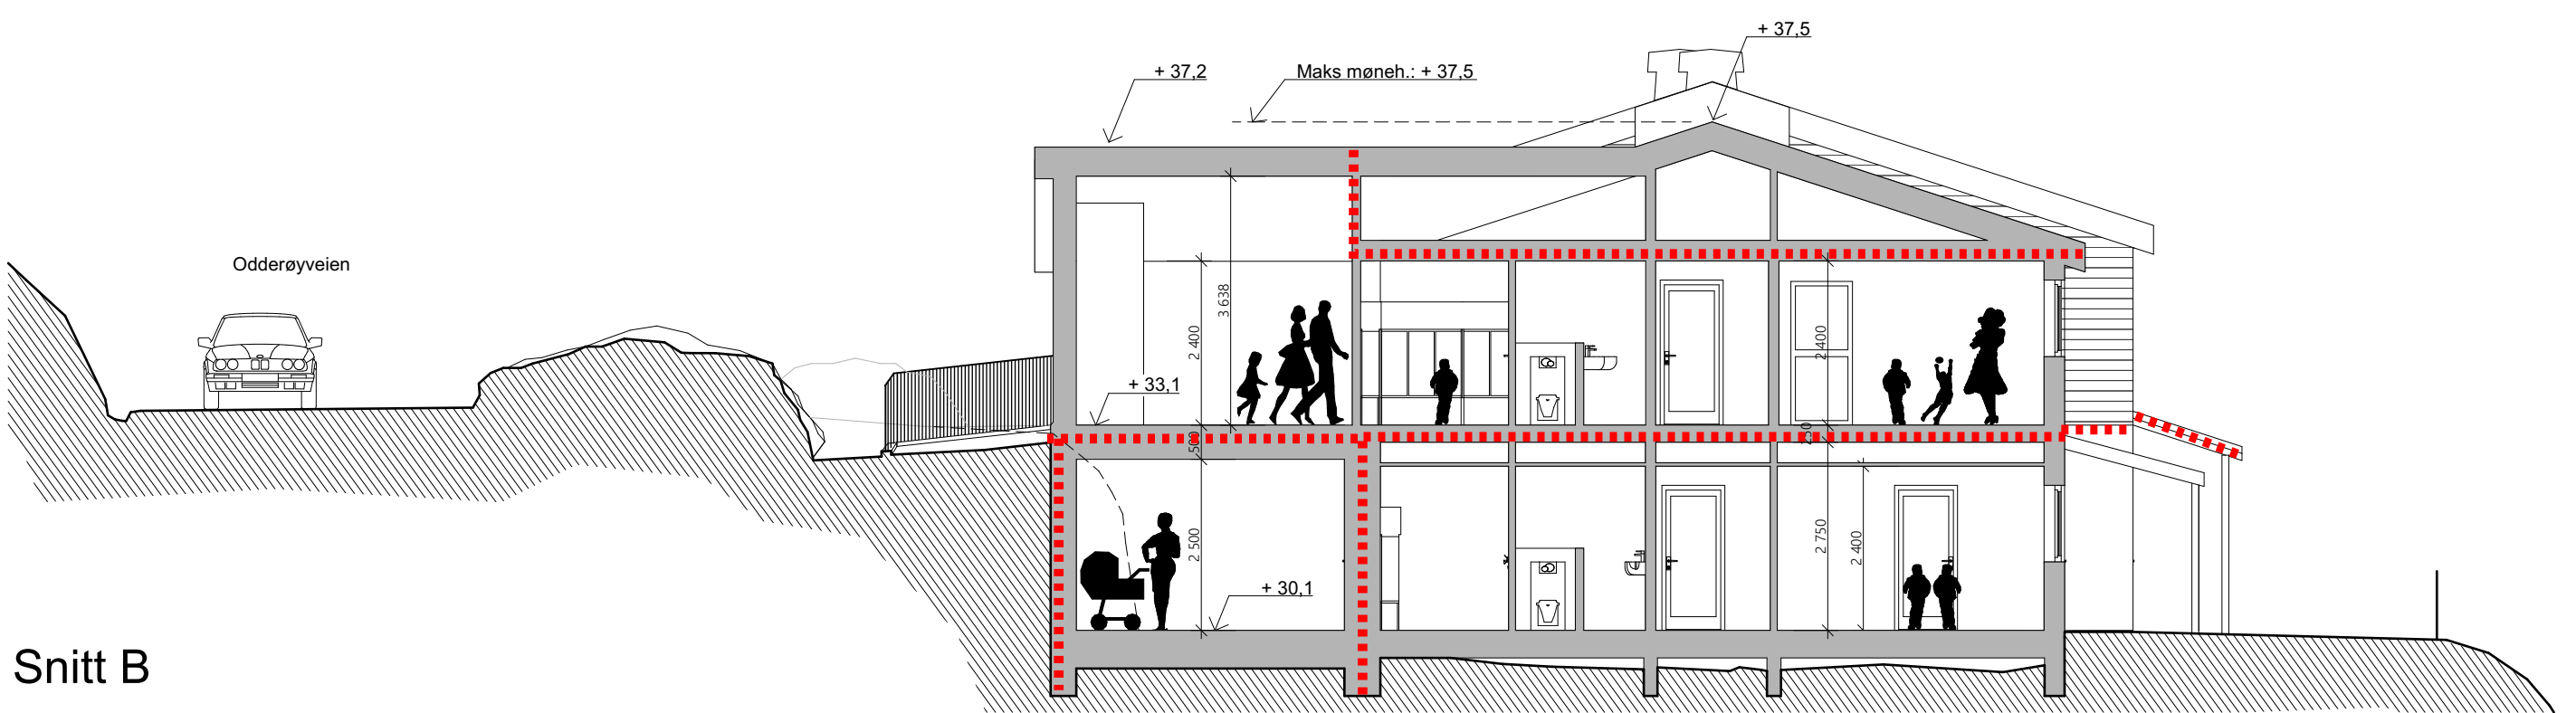

Snitt B

Odderøya Barnehage

Prosjekt: Odderøyeveien 70 4610 Kristiansand S	Prosjektnr.: 1051 Gnr./Bnr.: 150/1784	Dato opprettet: 08.03.22 Målestokk: 1:100	Rev.nr.: 1) 22.03.22 2) 31.03.22	svensson arkitekter as Vestre Strandgate 198 ark@svark.no www.svark.no
Tiltakshaver: Kristiansand Kommune	Tegningsnr.: A30-1	Sign.: HN	Kontroll: NS	