


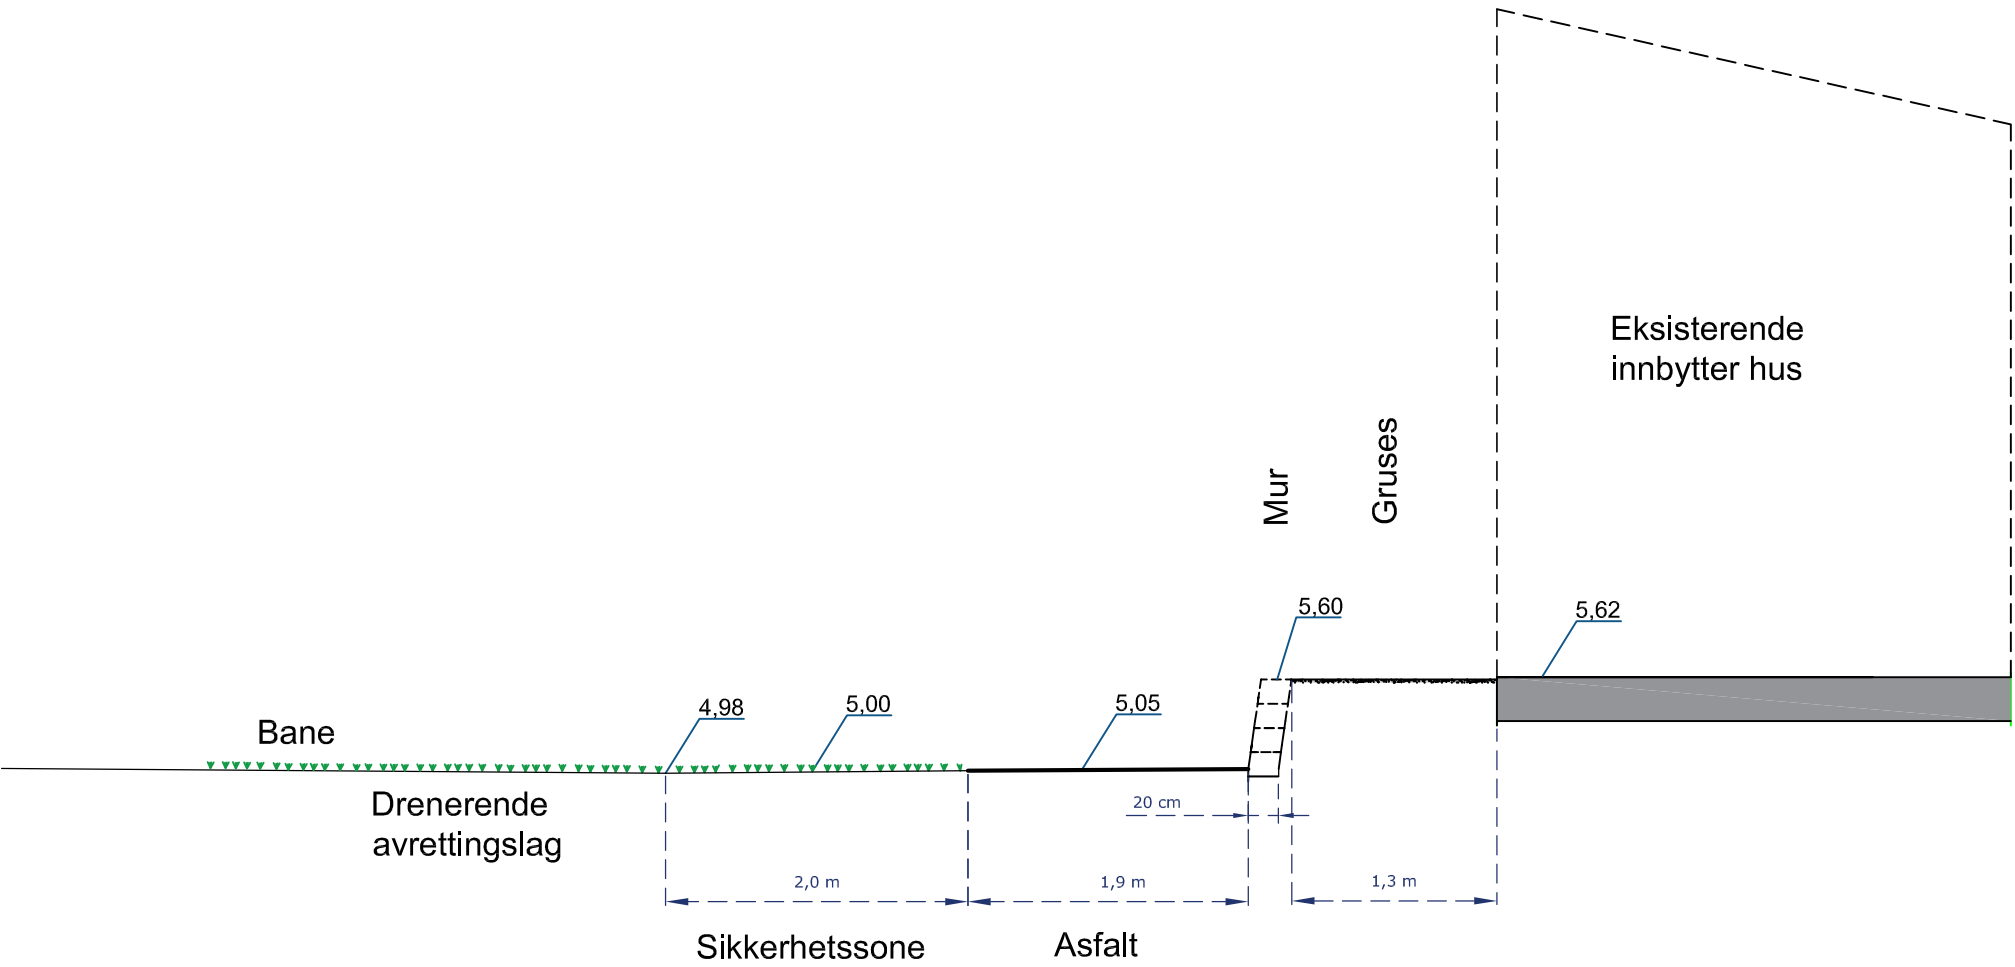

A	Høyde mur	JA	20.02.23
REV	Revideringen gjelder	Sign	Dato
JOHN ALVSEIKE RADGIVENDE INGENIØRFIRMA Breidablikkgaten 149 - 5827 Haugesund Telefon 52 72 71 66 E-post i-johalvs@online.no		TYSVÆR KOMMUNE Rehabilitering Grinde Stadion	
TEGNET	J.S.	Snitt ved skur	
KONTR.	J.A.		
MAL	1:50		TEGN NR.
DATO	09.06.22		K1791-402
		REV.	A