
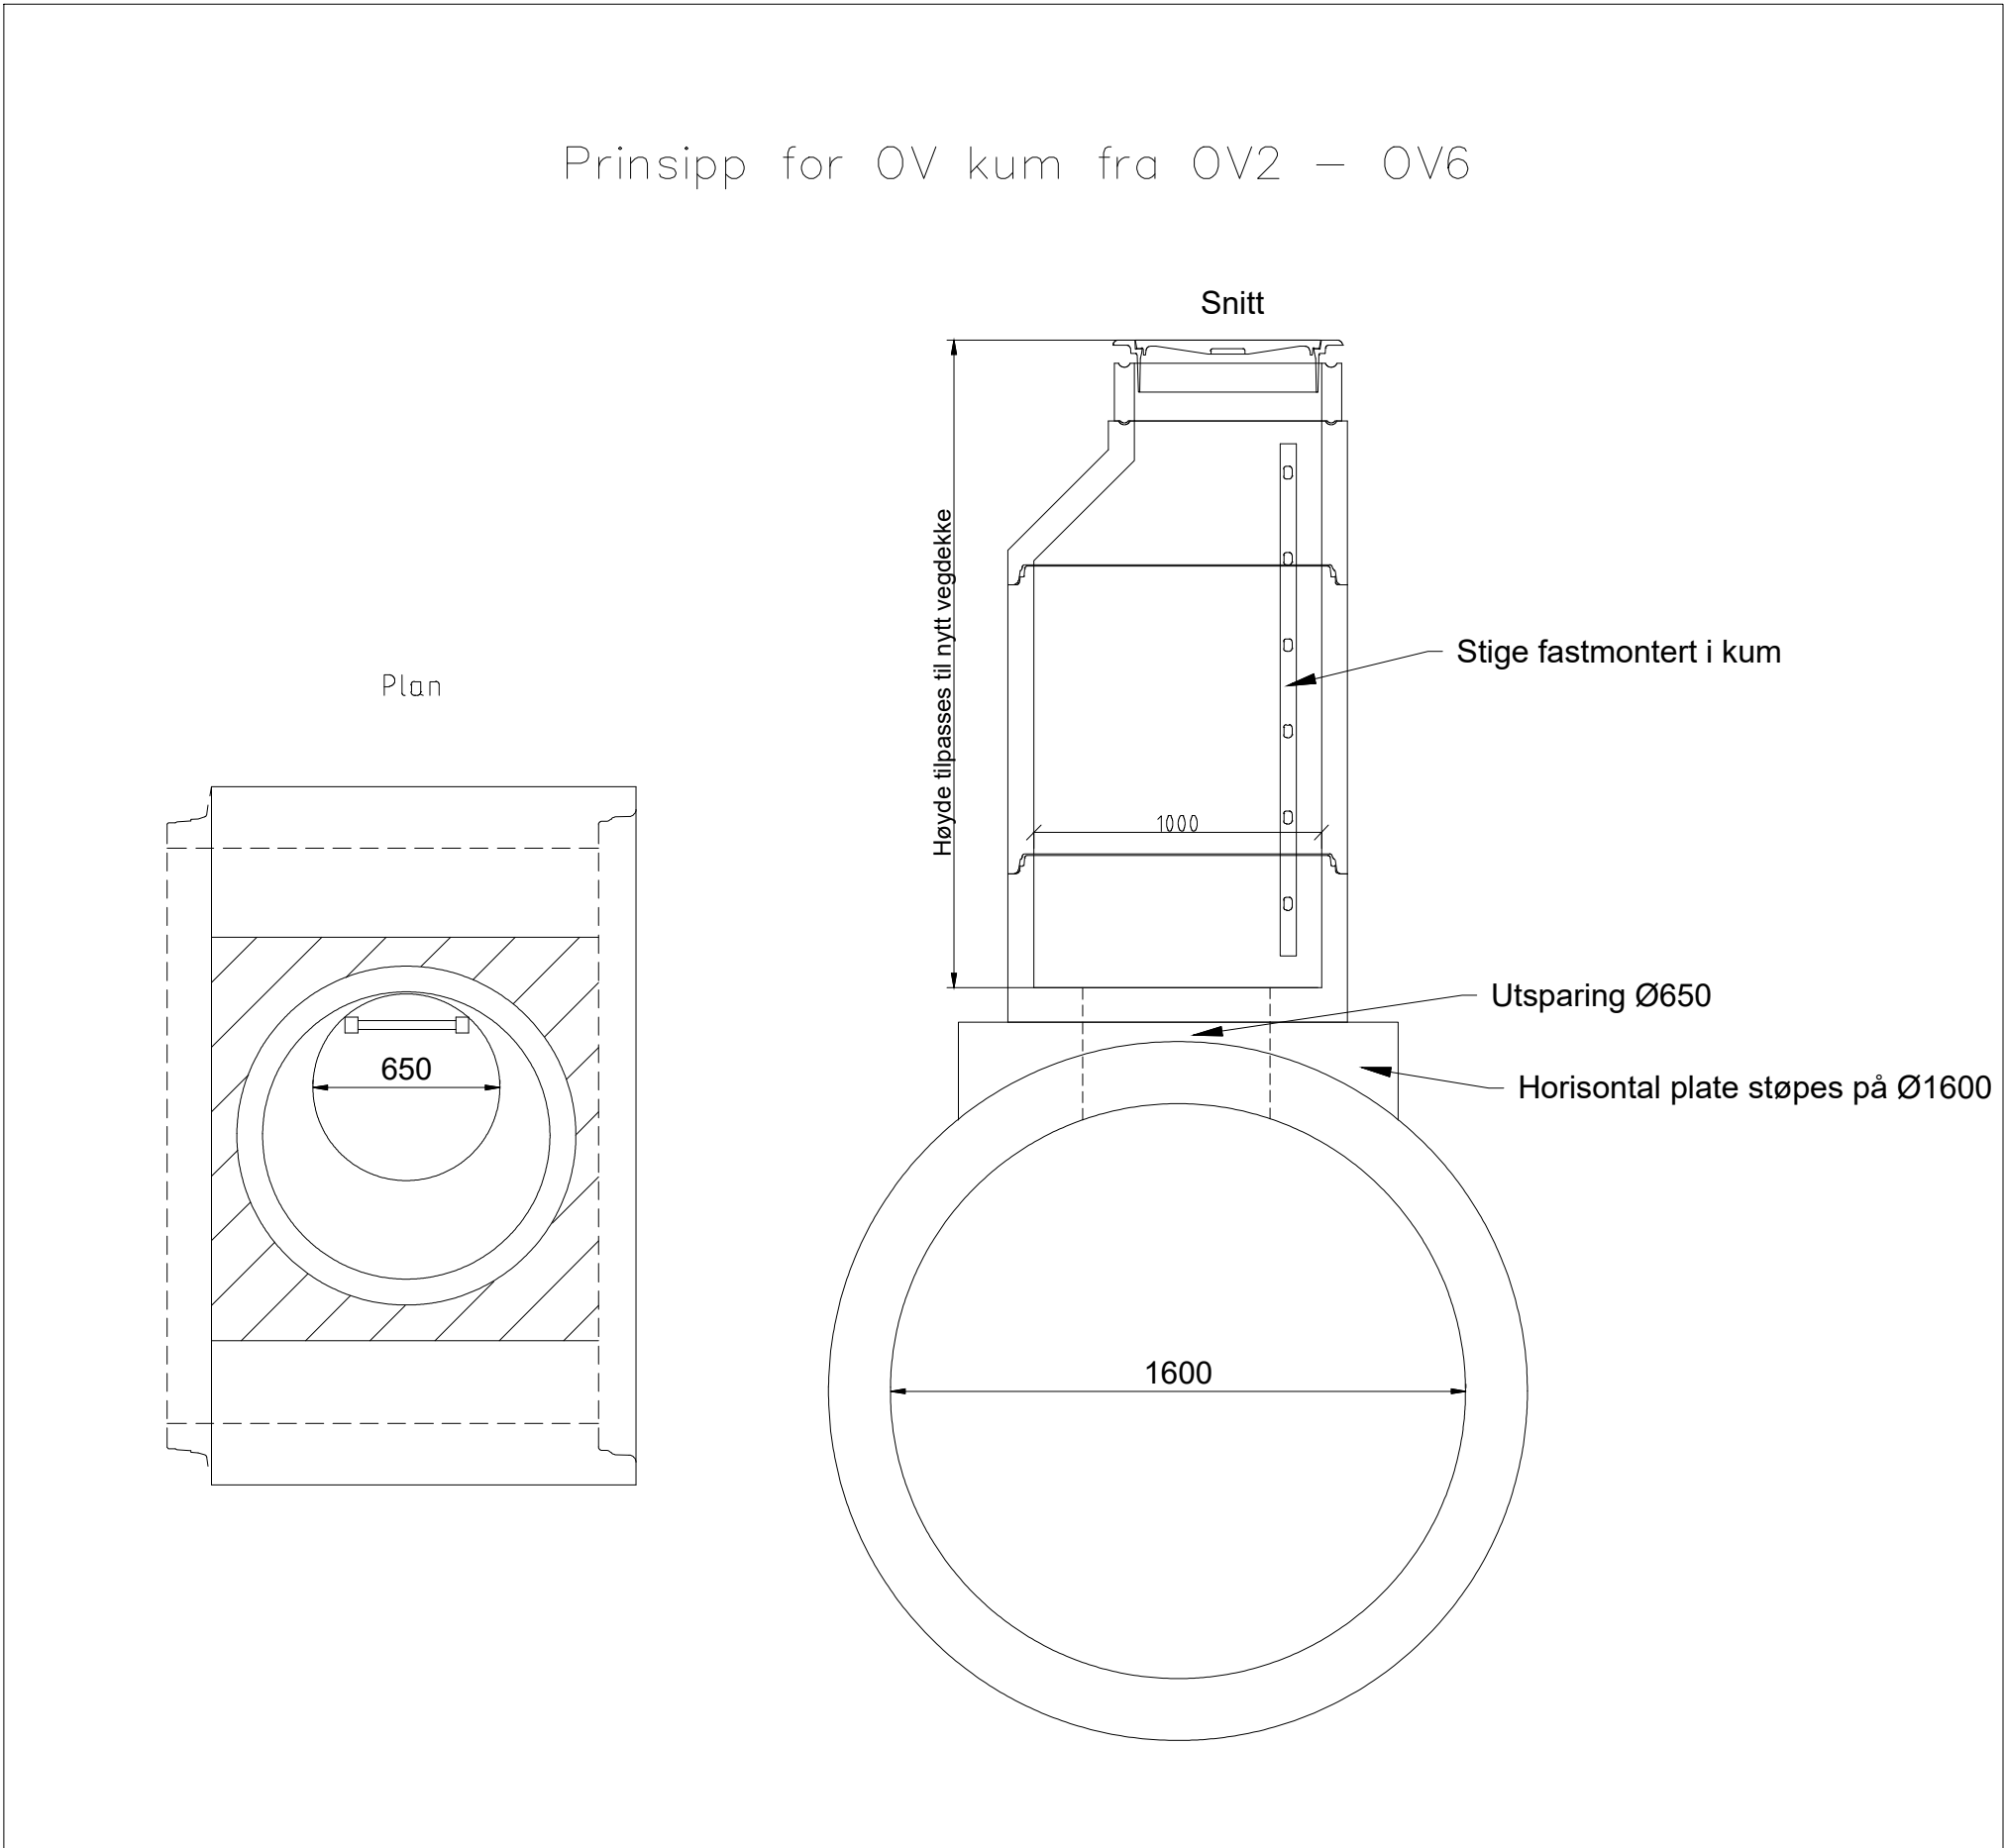
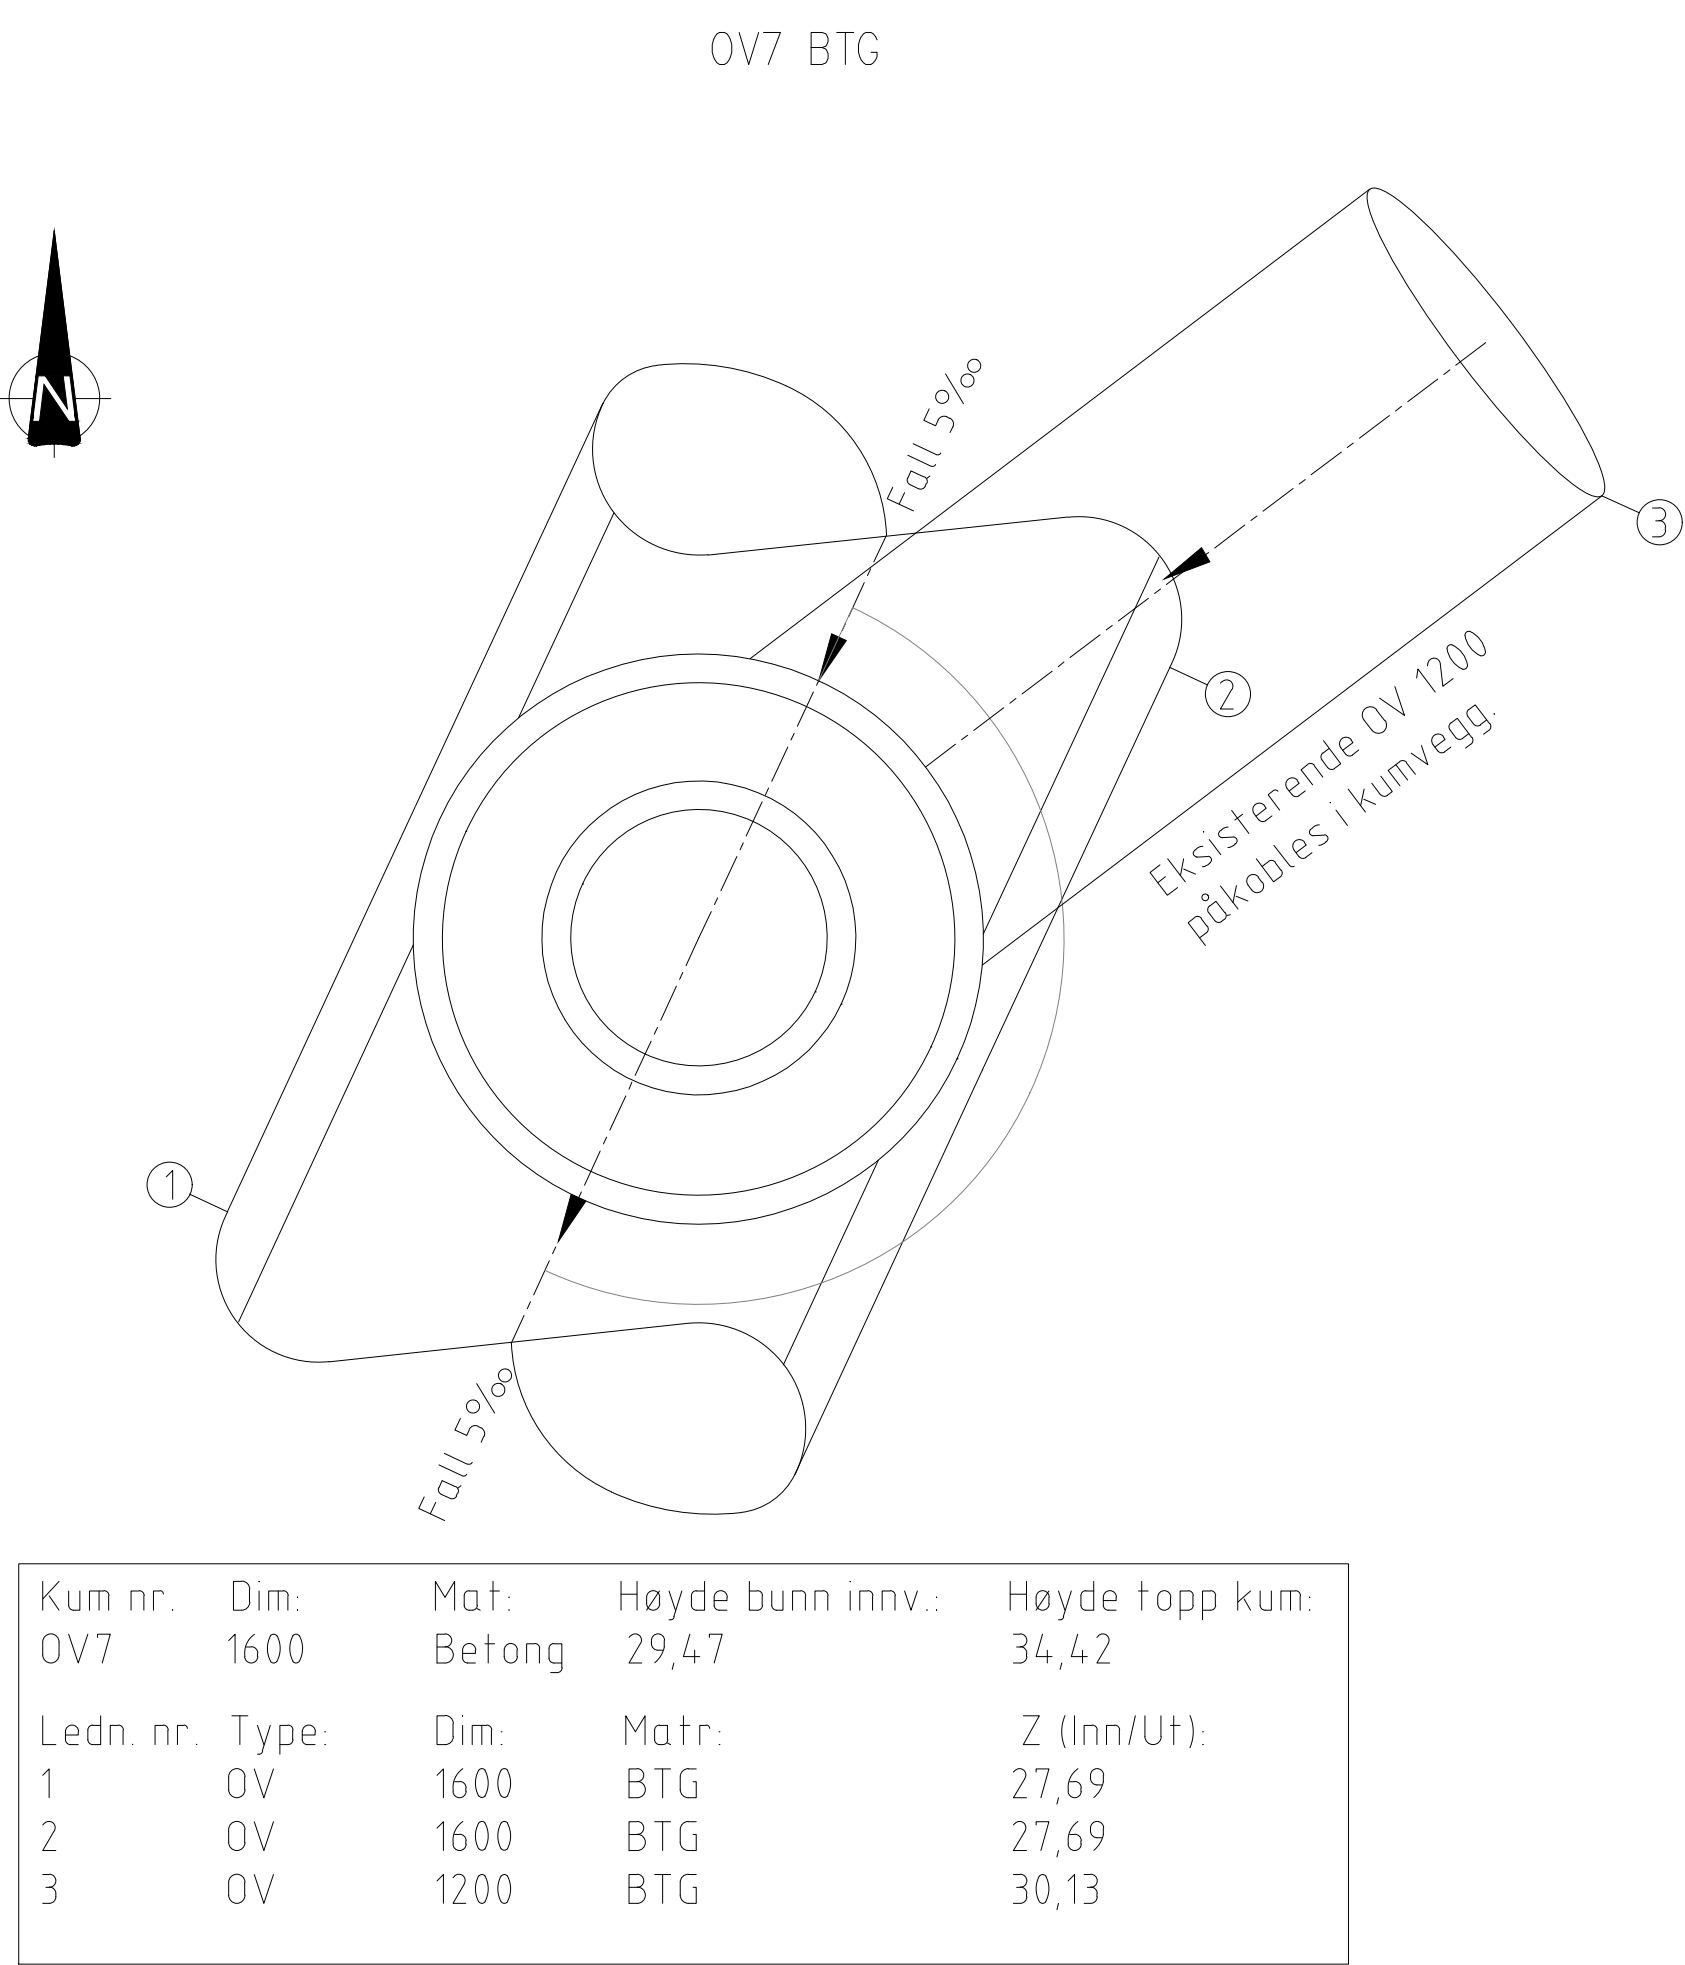


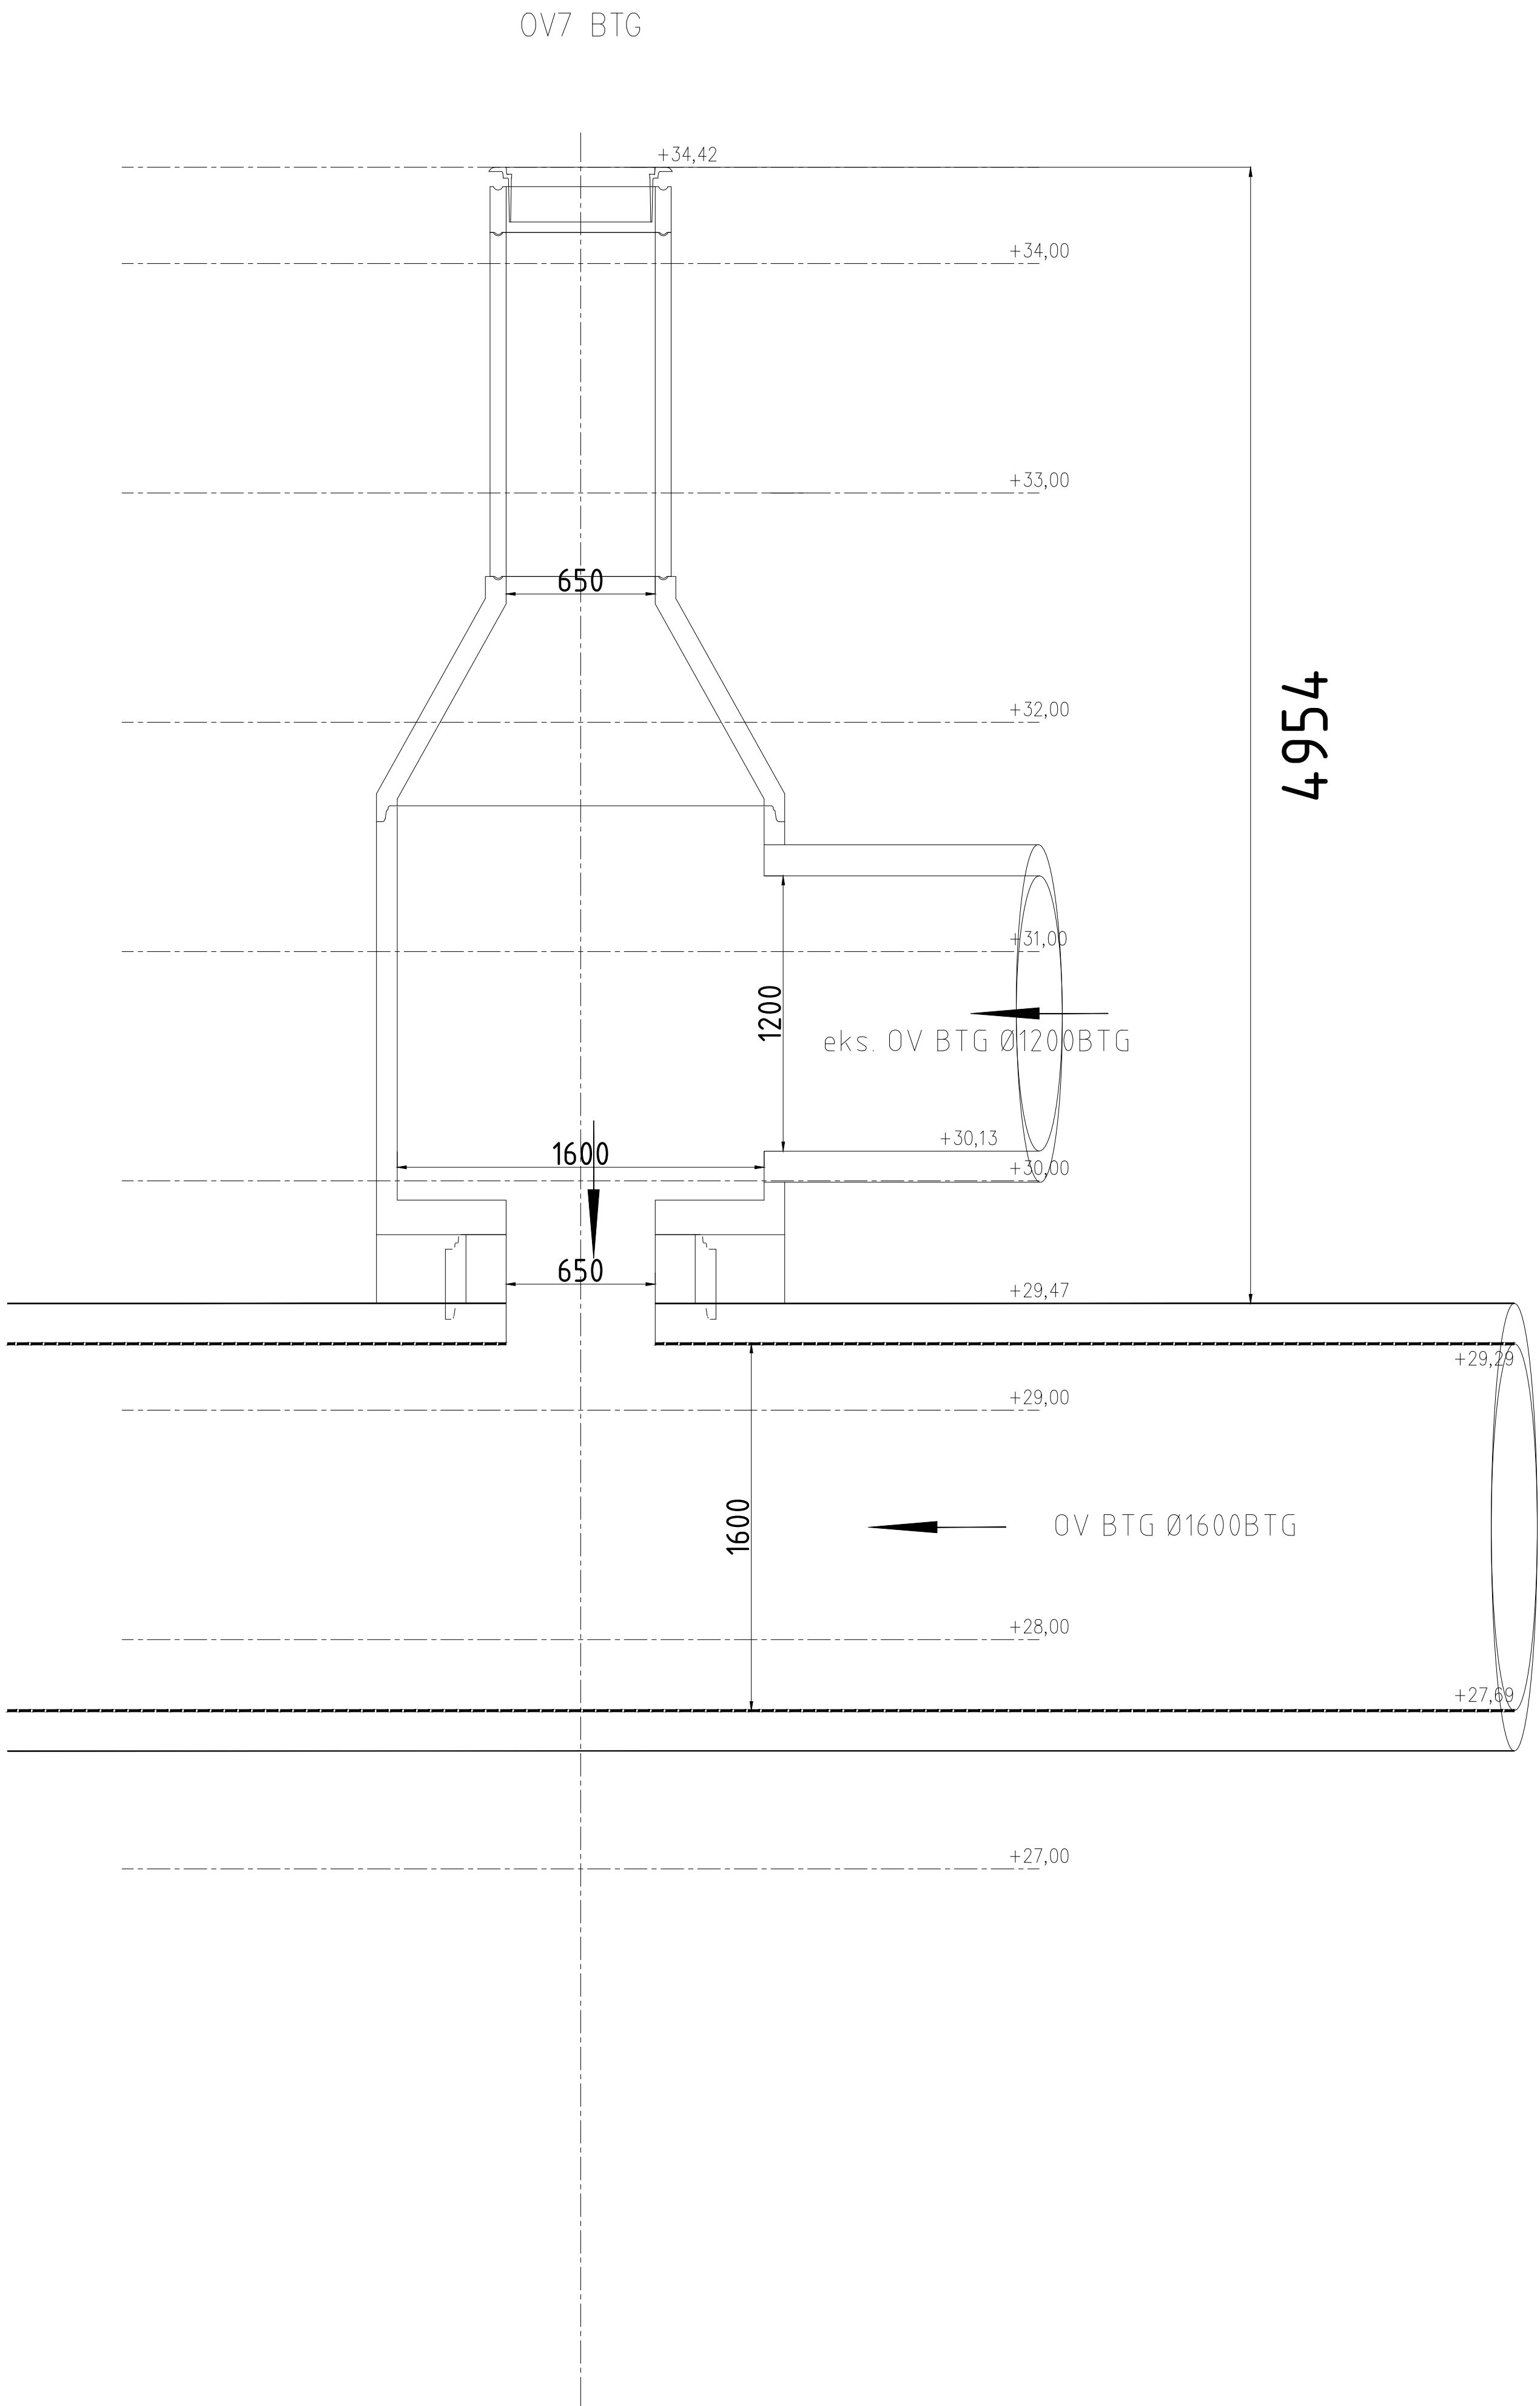

\$	Anbudstegning	PNO	EM	SH	21.04.2023
Rev.	Revisjonen gjelder	Tegnet	Kontr.	Godkjent	Dato
Prosjekttil Gamle Forusveien 1 4031 Stavanger www.prosjekttil.no prosjekttil					
Hå kommune		Koordinatsystem:		EUREF89	
Sanering Skjærpebekken - Motland		Høydegrunnlag:		NN2000	
Vann og avløp		Målestokk:		N/A	
Kumdetaljer OV7 og prinsipp OV2 - OV6		Tegnet:		PNO	
		Godkjent:		SH	
		Prosjektnr:		15477.014	
		Tegningsnr:		SKMO-H303	
		Rev:		\$	