



Ut.

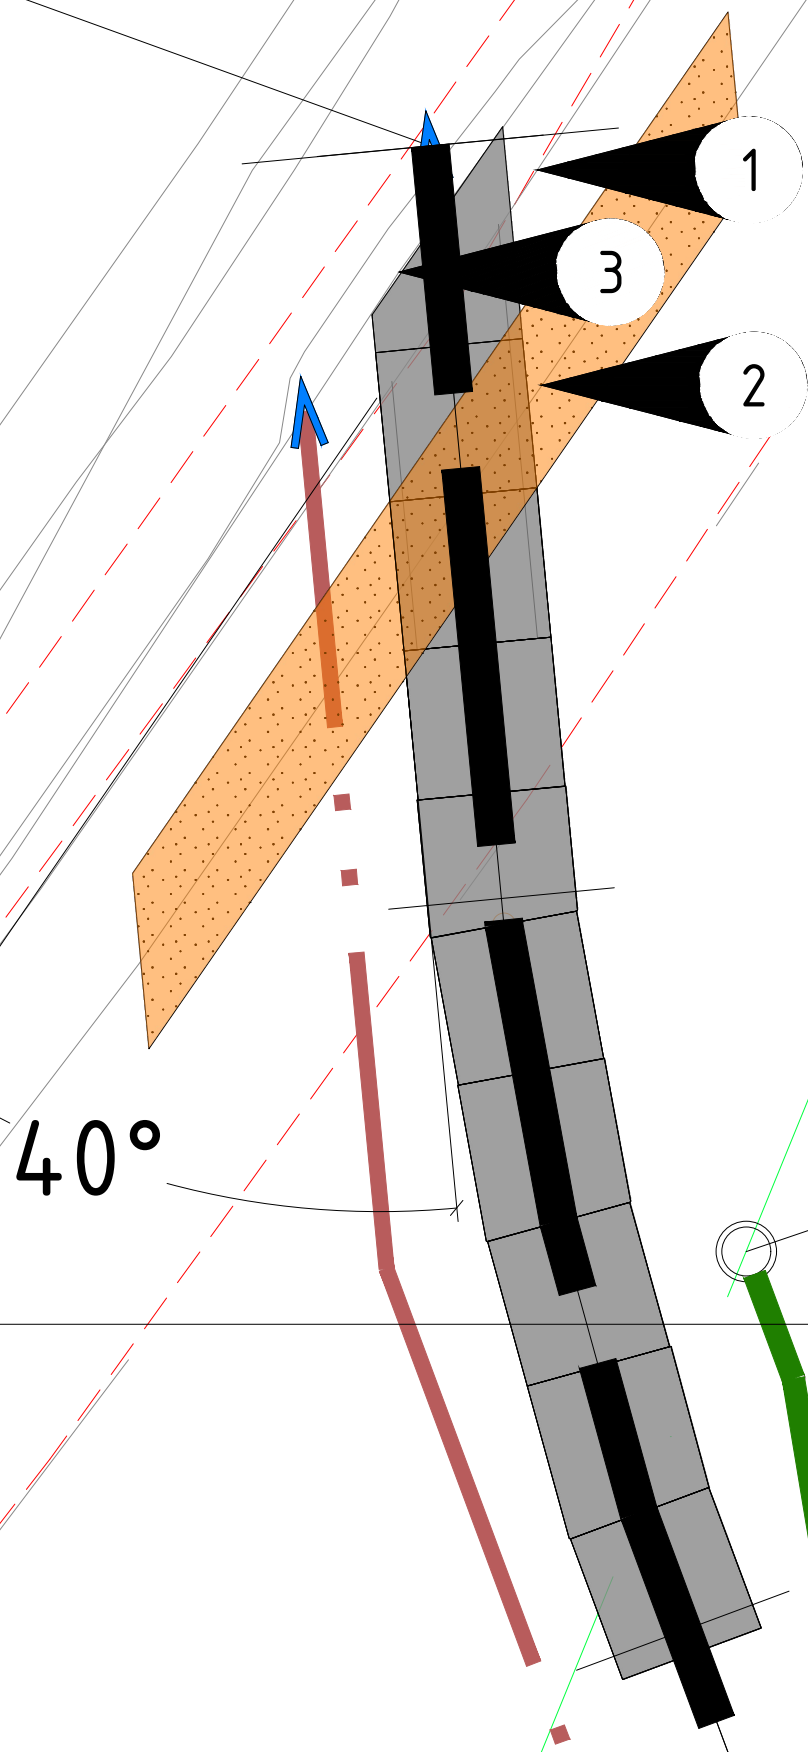

SP1

SP1

30
29
28
27
26
25

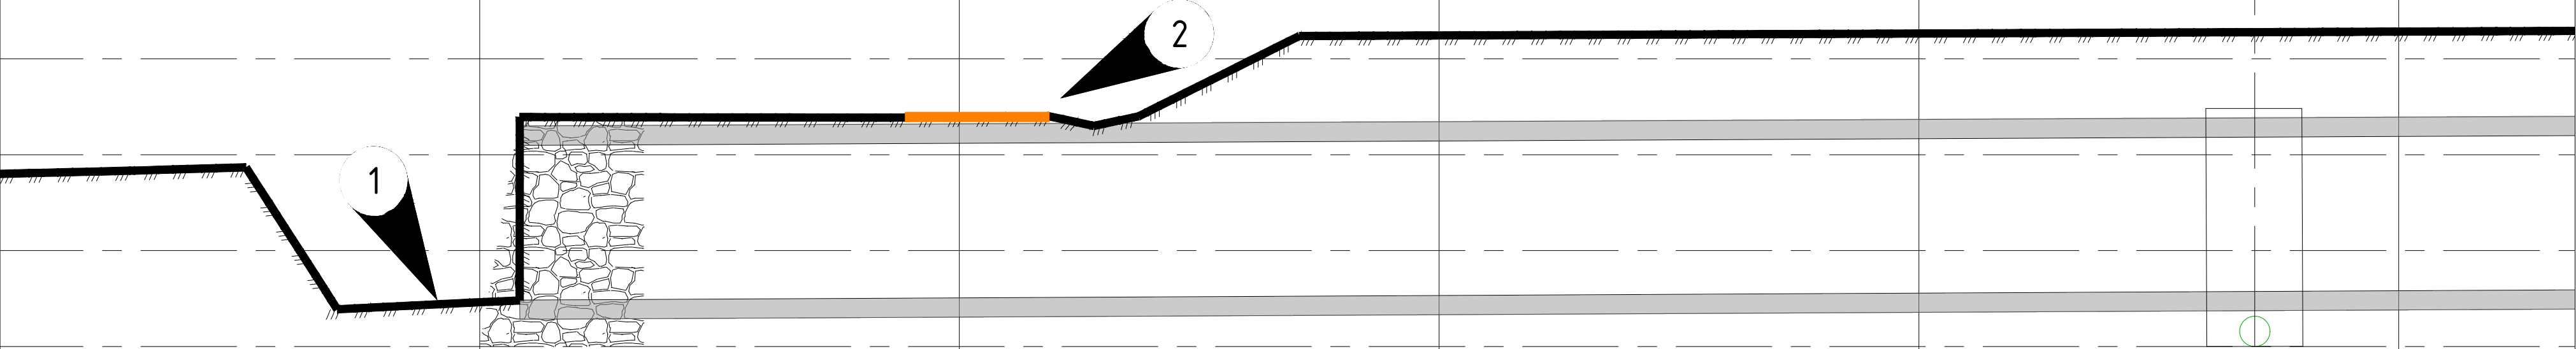

Spesielle merknader

- 1 Erosjonssikring og energidemping - steiner i forskjellige form og størrelse.
- 2 Reetablert gangsti
- 3 Røret skråskjæres 40° horisontalt

Det skal også:

- etableres rist på utløpet av OV 1600
- reetableres kantvegetasjon rundt rør.
- etableres energidempende steiner i bekkbunn

\$	Anbudstegning	PNO	EM	SH	21.04.2023
Rev.	Revisjonen gjelder	Tegnet	Kontr.	Godkjent	Dato

Prosjekttil
Gamle Forusveien 1
4031 Stavanger
www.prosjekttil.no

prosjekttil

Hå kommune
Sanering Skjærpebekken - Motland

Vann og avløp
Utløp fra OV ø1600

Koordinatsystem:	EUREF89
Høydegrunnlag:	NN2000
Målestokk:	
Plan 1:100 (A1)	Tegnet: PNO
Profil 1:50 (A1)	Godkjent: SH
Tegningsnr:	Prosjektnr:
SKMO-H801	15477.014
Rev:	\$