


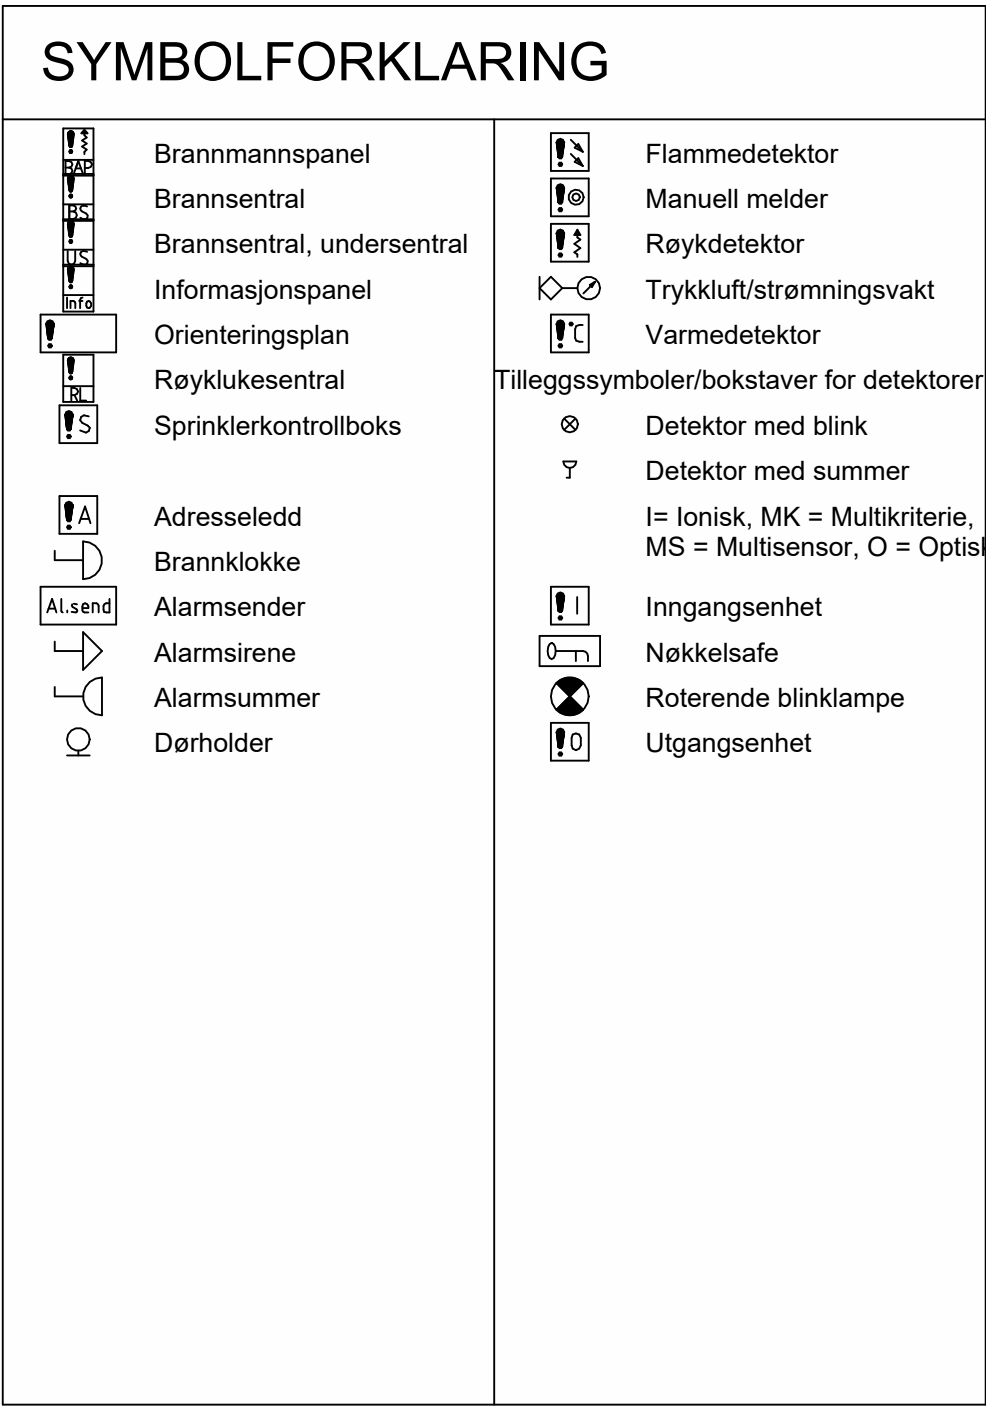

SYMBOLFORKLARING	
	IR-detektor
	Kamera
	Kamera, dome
	Kortleser
	Kortleser m/tastatur
	Magnetkontakt
	Nødpåner, KAC
	Ranskontakt
	Utpasseringsknapp

SYMBOLFORKLARING	
	Rack, for data
	Uttak, data dobbel
	Uttak, fiber dobbel
	Uttak, tele dobbel
Skråstilte uttak plasseres	

F011	11.04.23	Tilbudstegning (Ark rev. B)		Pamik	Krtho	
Rev.	Dato	Beskrivelse		Utarbeidet	Fagkontroll	Godkjent
Dette dokumentet er utarbeidet av Norconsult AS som del av det oppdraget som fremgår nedenfor. Opphavsretten tilhører Norconsult AS. Dokumentet må bare benyttes til det formål som oppdragsavtalen beskriver, og må ikke kopieres eller gjøres tilgjengelig på annen måte eller i større utstrekning enn formålet tilsier.						
Nordland Fylkeskommune (NFK)					Målestokk (gjelder A1) 1 : 50	
MVGS Marka - Renovering av hundekennel Plan 01 - Tele ABA, AAK og IKT						
Norconsult 		Oppdragsnummer	Tegningsnummer		Revisjon	
		52209604	E-500-20-01-001		F01	