
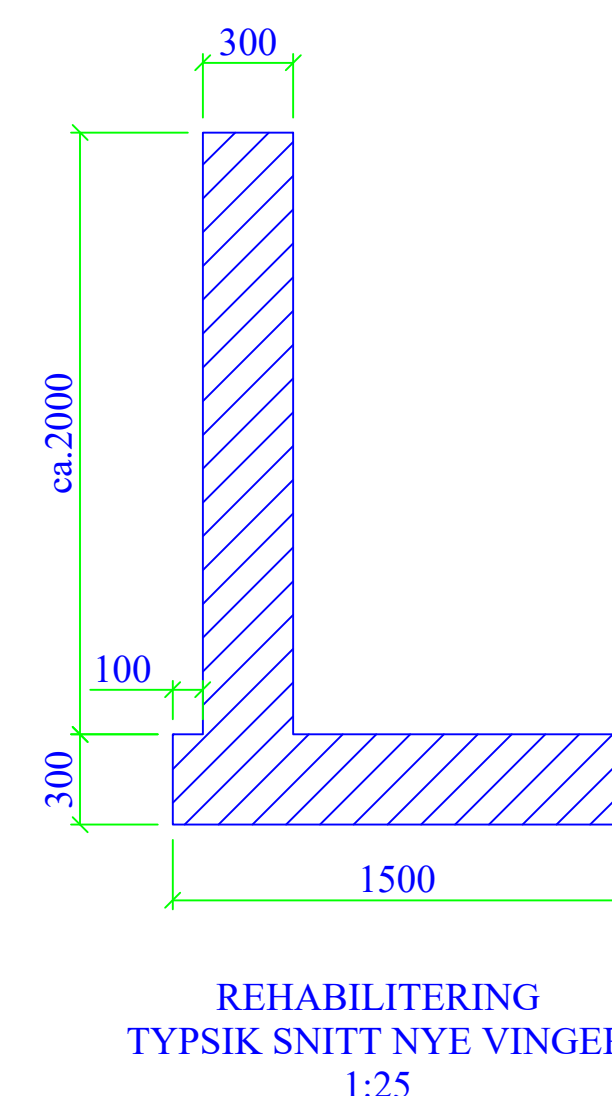
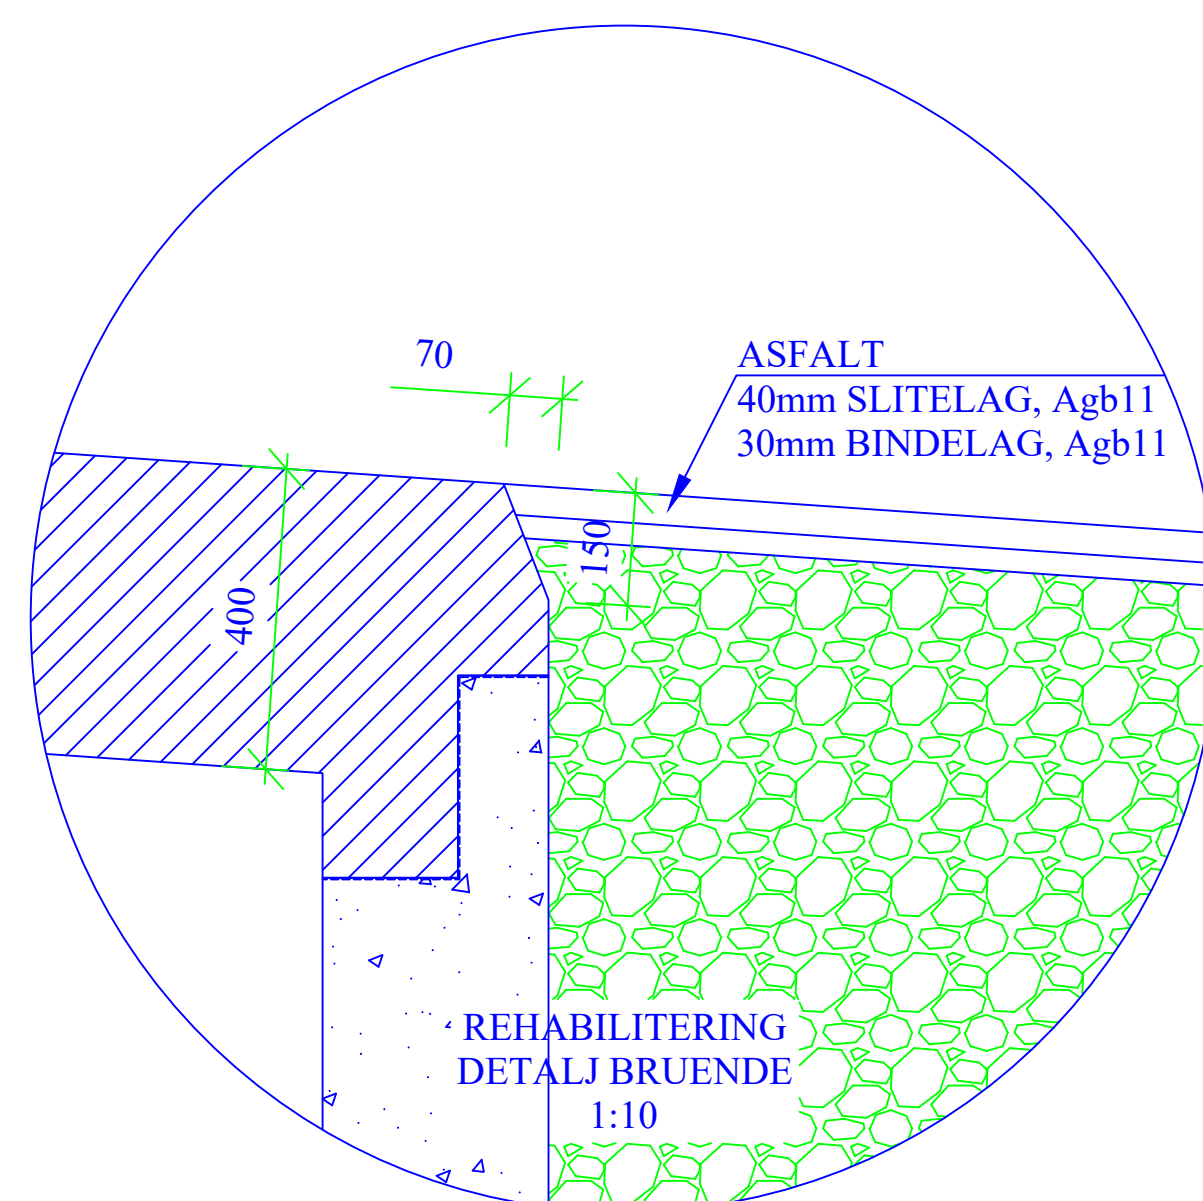
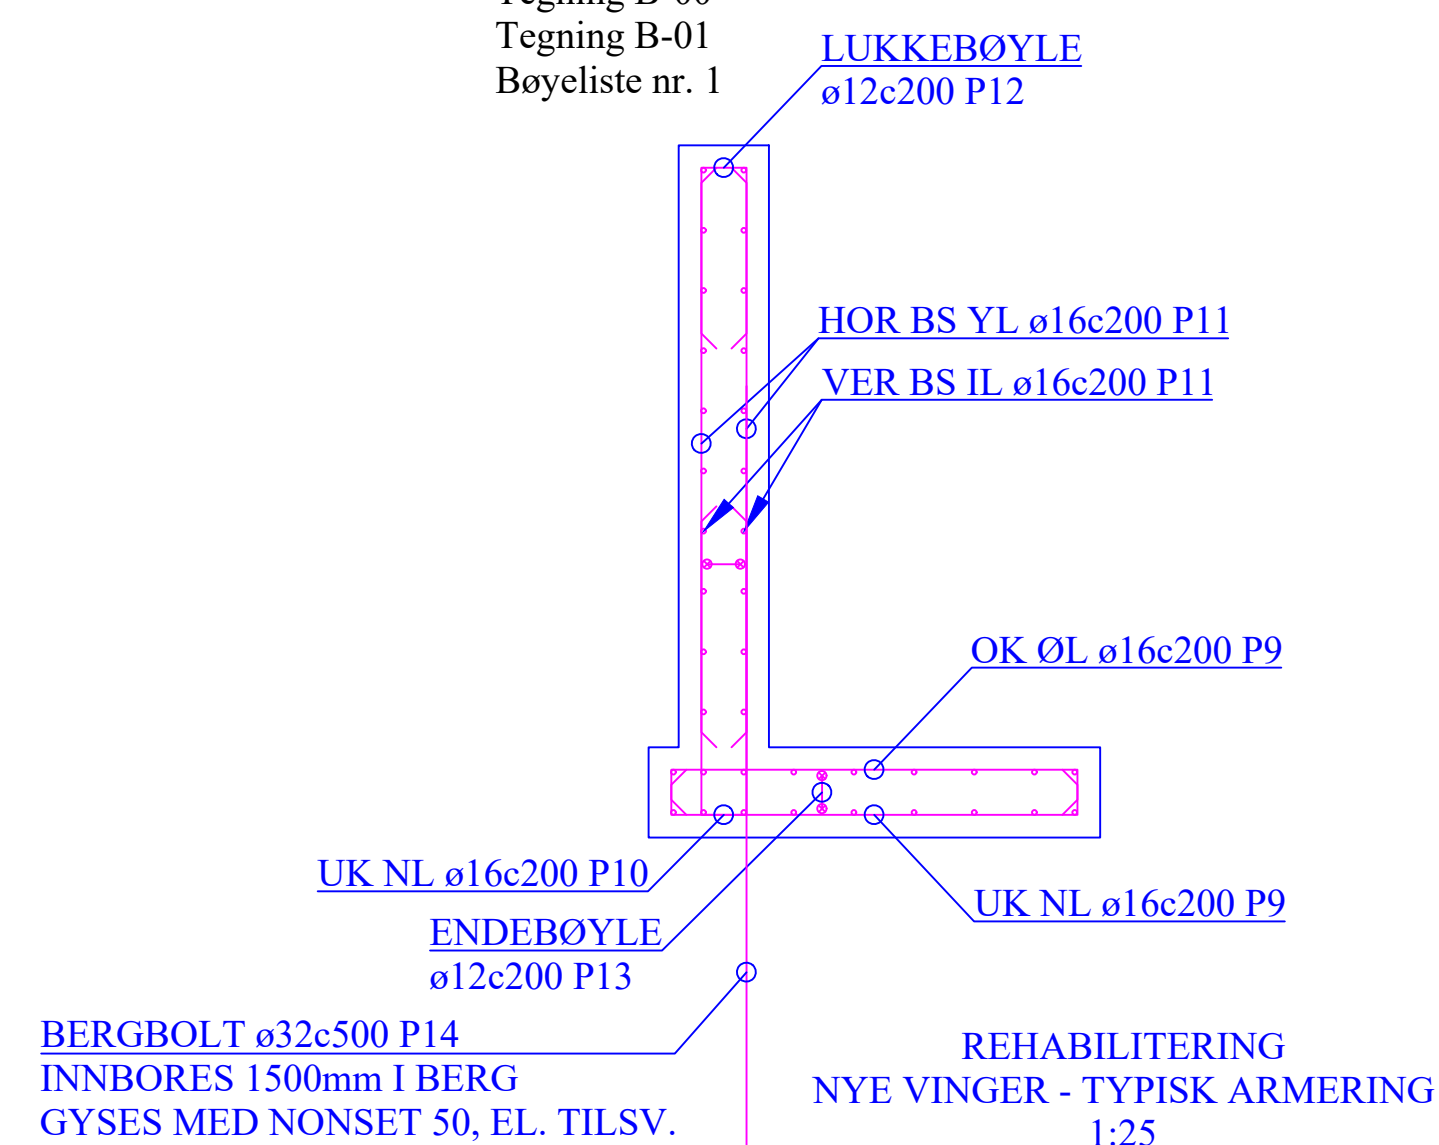
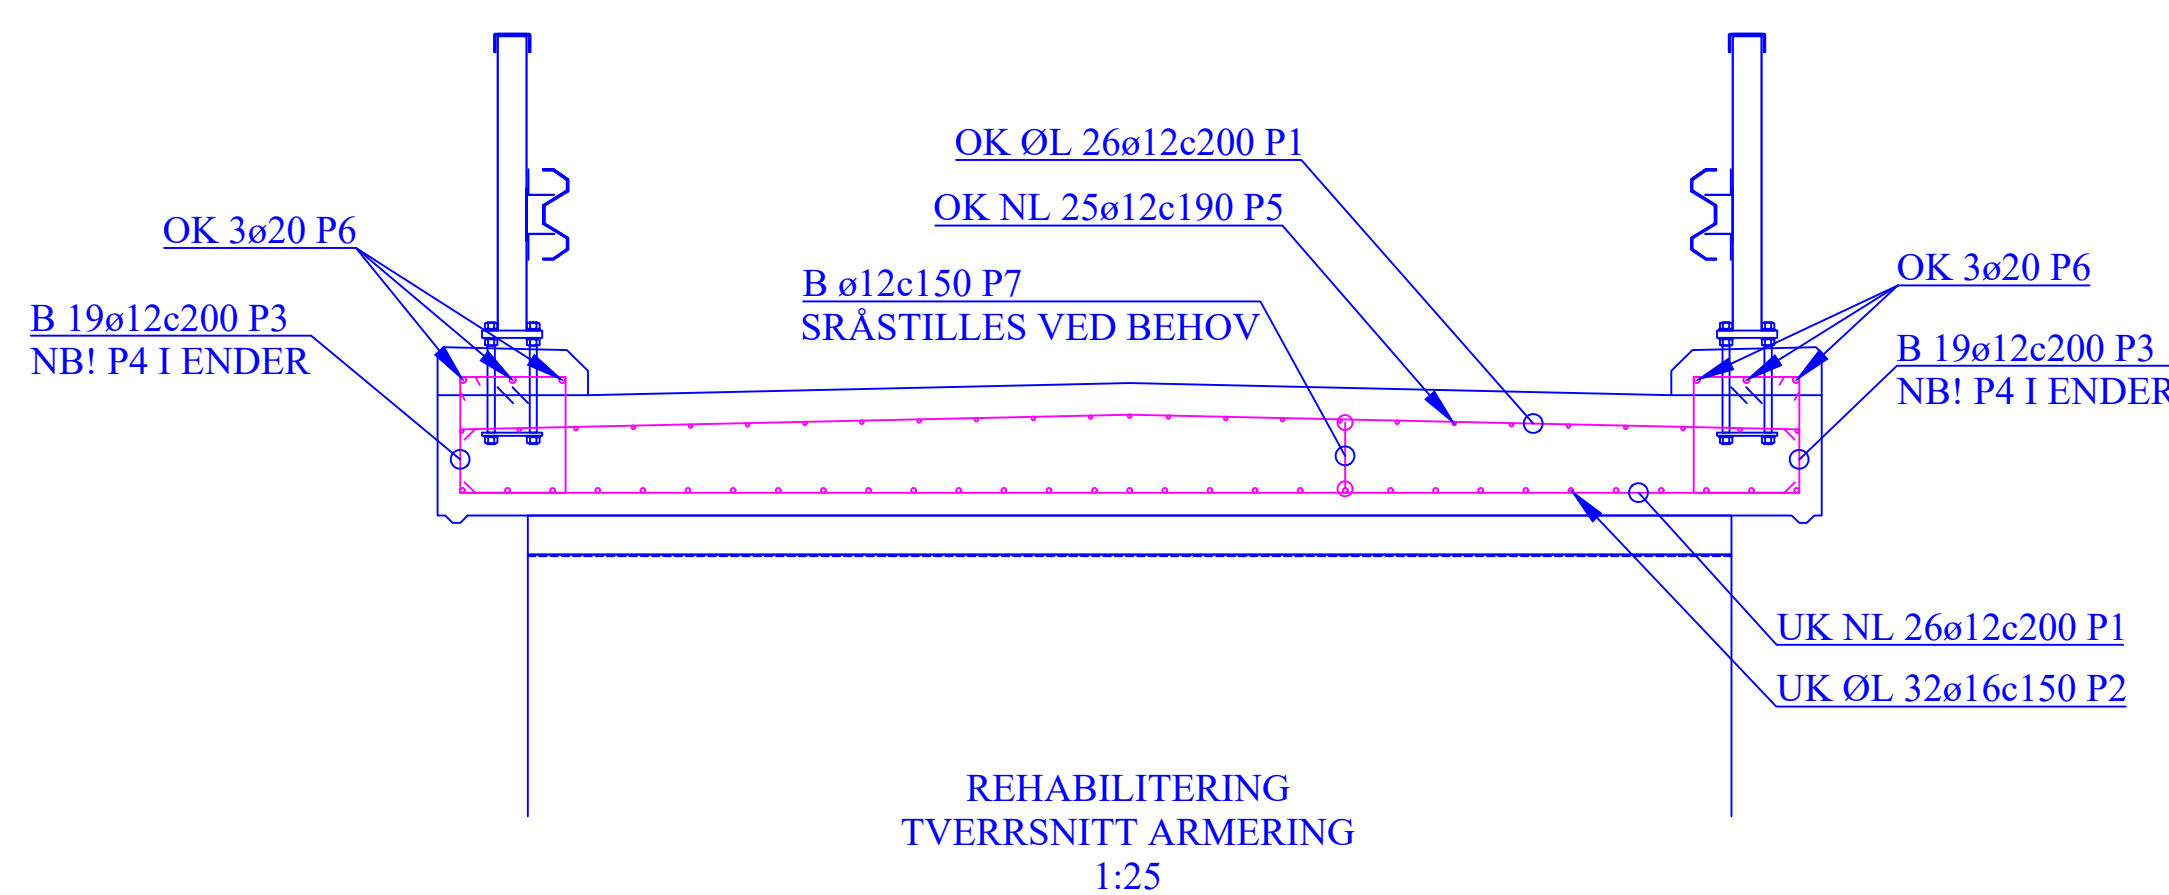


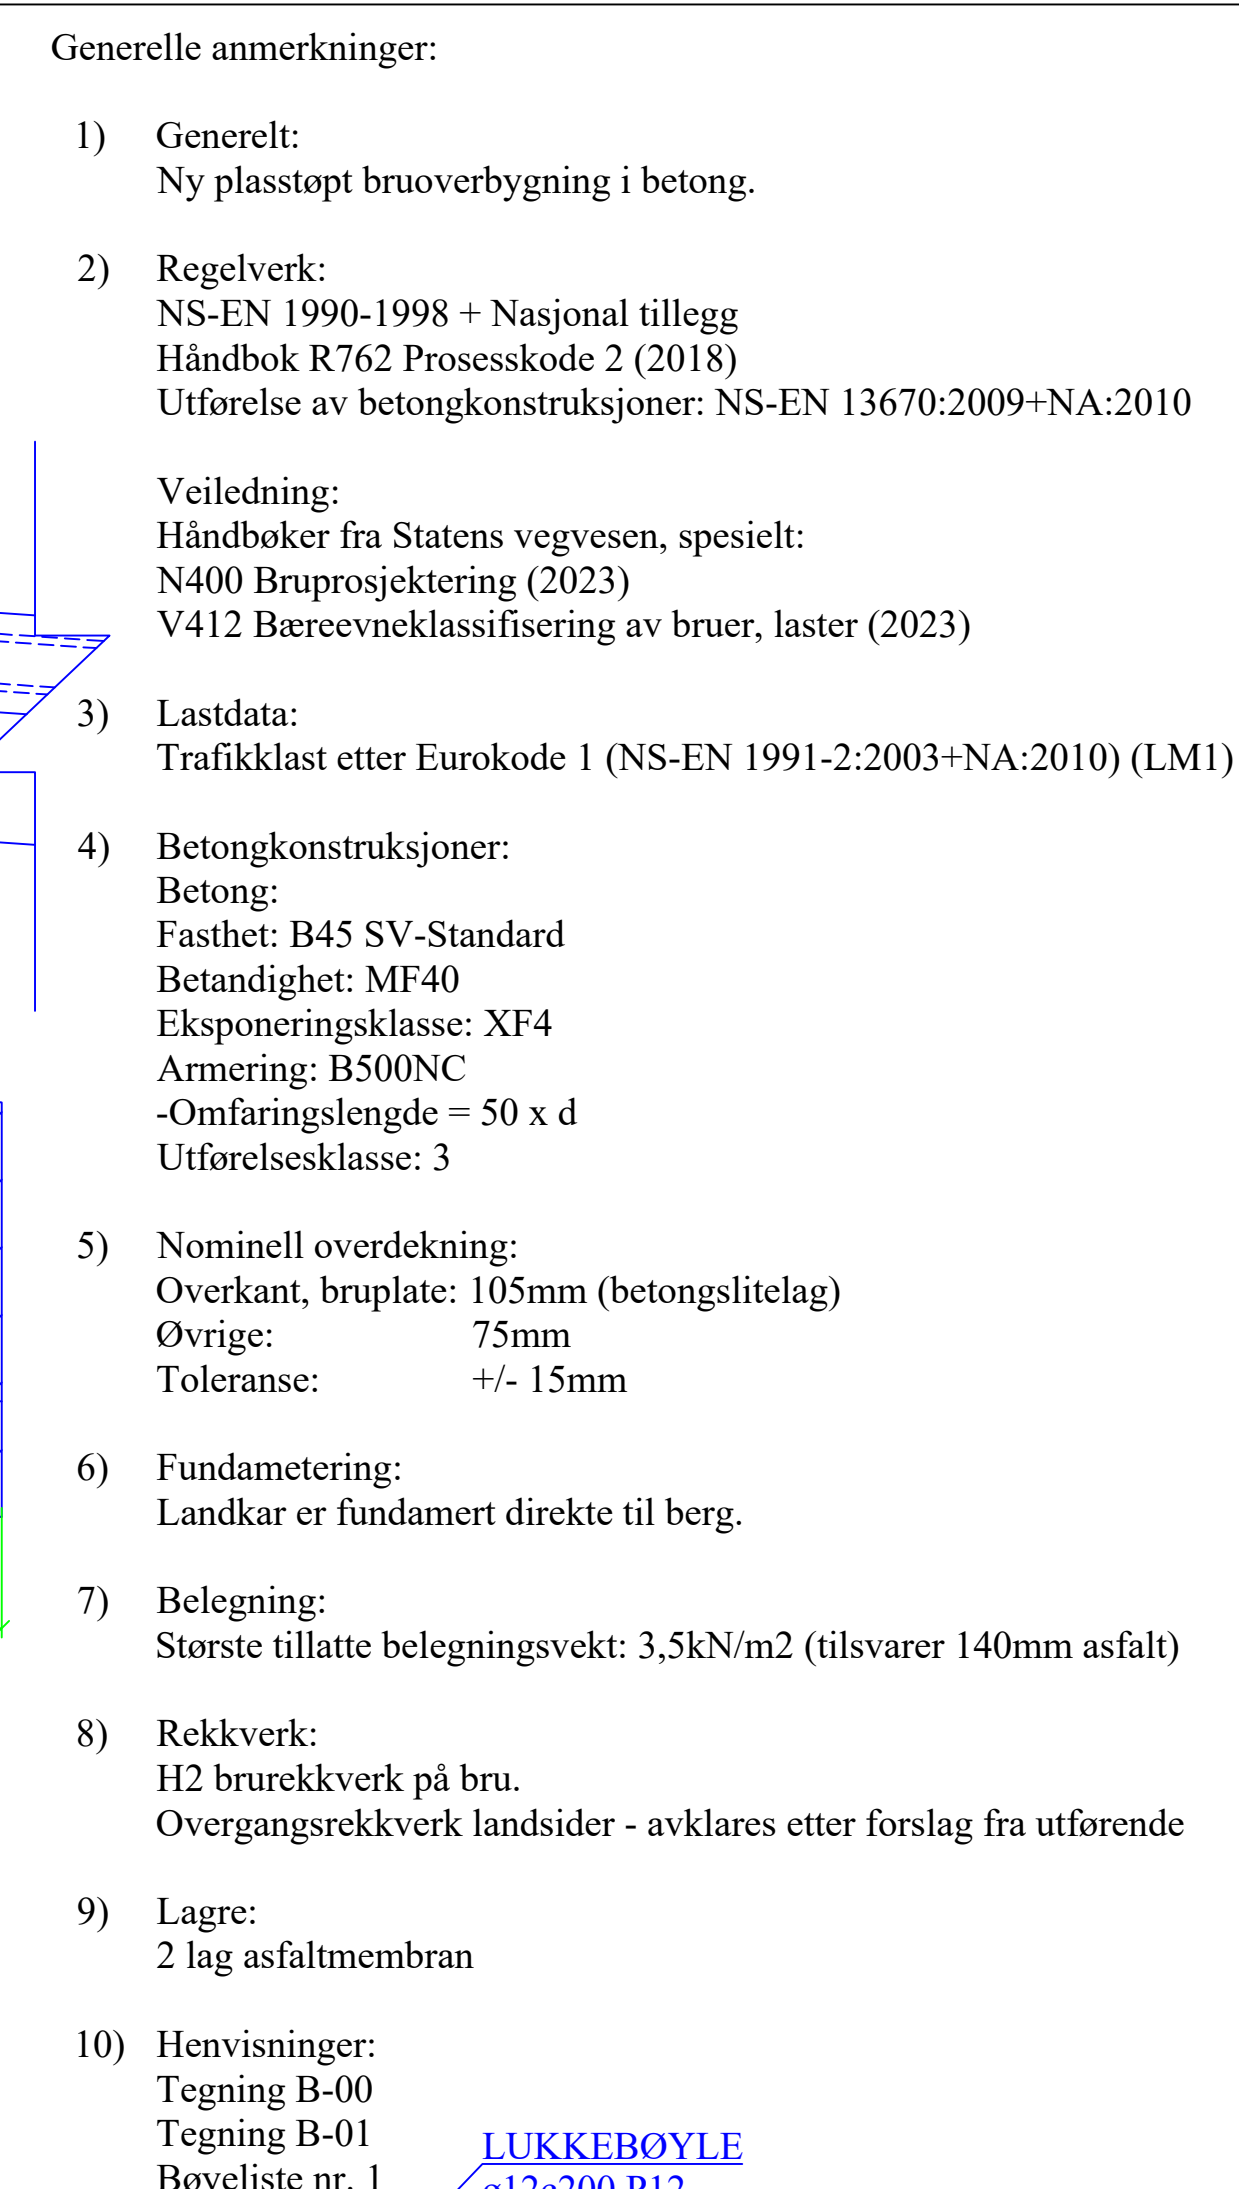

-	ANBUDSTEGNING	KAA	AJ	2023.04.17
REV	REVIDERING GJELDER	TEGNET	KONTR	DATO

 4900 Tvedestrand		<u>SURNADAL KOMMUNE</u> <u>024 - TELSTADVEGEN BRU</u> <u>REHABILITERING 2023</u> <u>OPPRISS, SNITT OG DETALJER</u> <u>FORMTEGNING OG ARMERING</u>		
TEGNET	KAA			
KONTR.	AJ			
MÅL(A1)	SOM VIST	OPPDRAG NR	TEGNING NR	REVISJON
DATO	2023.04.17	22125	024 - 02	-