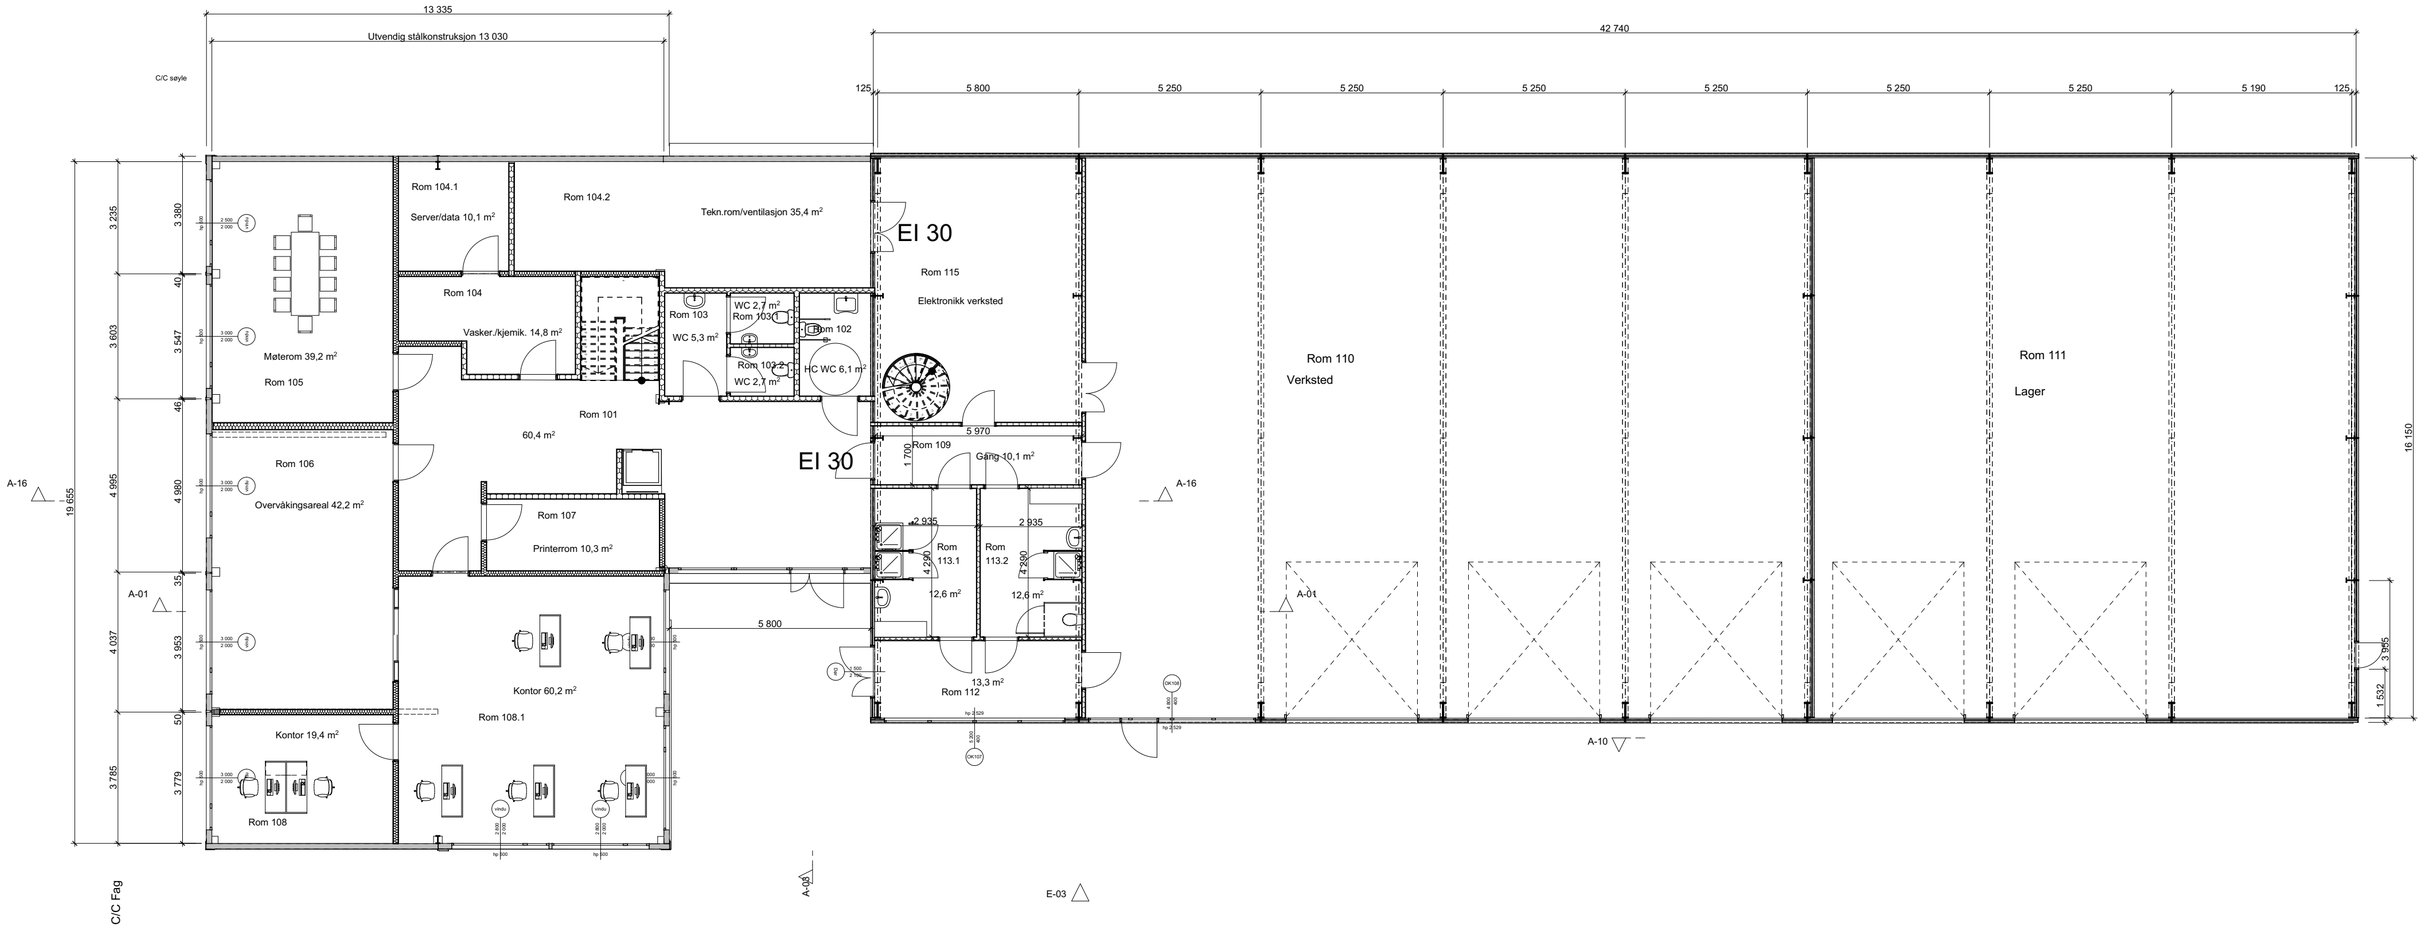

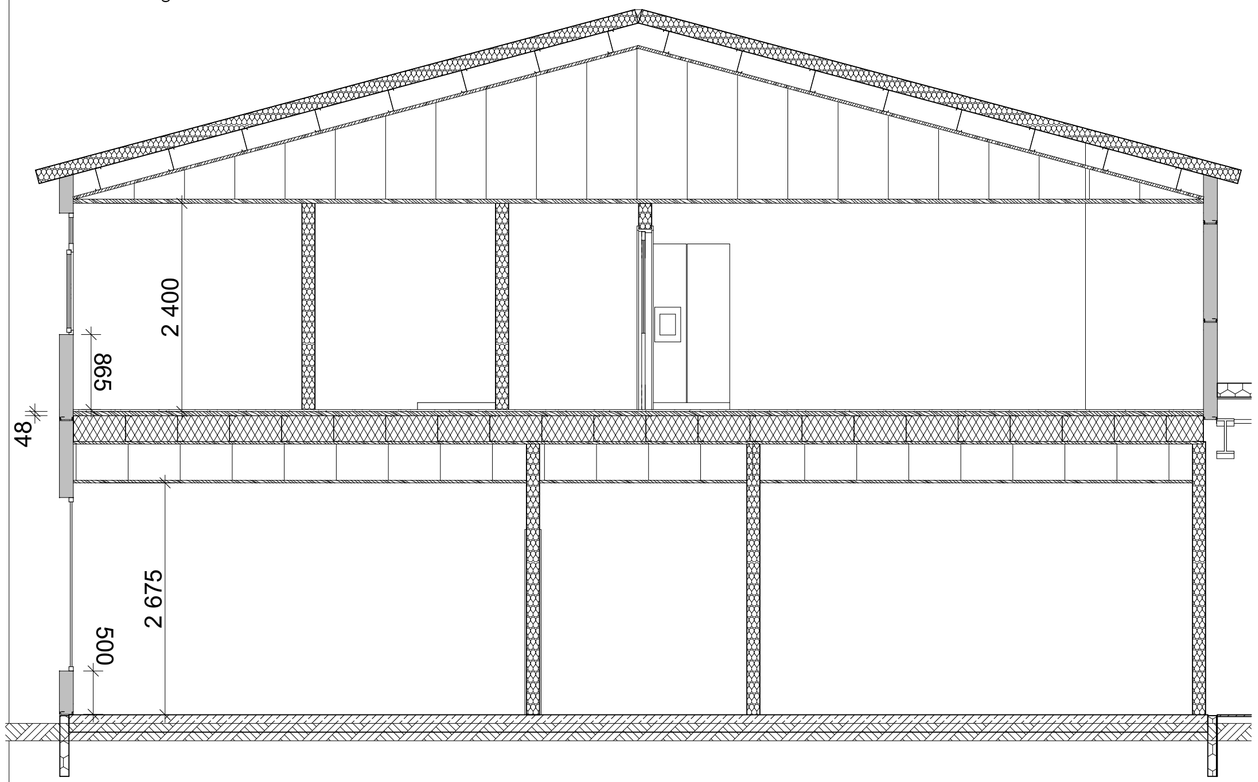

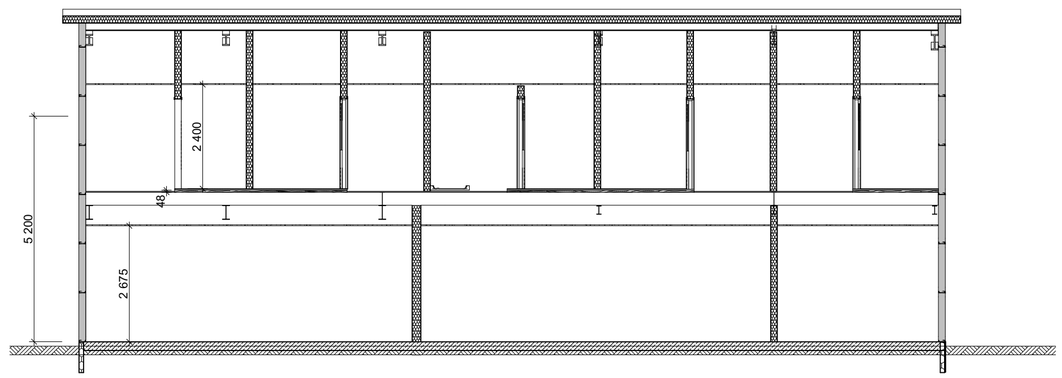

Endring dato : 16.02.2022	AGROQUIP AS Industrihaller - Landbruksbygg	Industrivegen 68 6650 Surnadal 97467129	**Plantegning 1 etg. og Snitt** TILTAKSHAVER: Lars Musum
Versjon : 75-21/4	Kontorbygg	TEG: S.C.G. 09.11.2021	MÅLESTOKK 1:125, 1:100, 1:50 ID: A.02.2 Status